


# ΚΑΤΟΙΚΙΑ 2

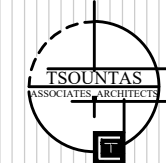

CHRISTOS TSOUNTAS  
ARCHITECT-ENGINEER  
Reg.No: 193415  
Address: Aiolou 4, Flat 101, P.c: 2018  
Contact Info: +35799525320

ΣΗΜΕΙΩΣΕΙΣ/ΠΑΡΑΤΗΡΗΣΕΙΣ:

ΠΡΟΤΕΙΝΟΜΕΝΟ ΥΨΟΜΕΤΡΟ  
ΥΨΙΣΤΑΜΕΝΟ ΥΨΟΜΕΤΡΟ



	Γρασίδι
	Κεραμικό
	Πλάκες Οροφών
π.π.	Πλυντήριο Πιάτων
π.ρ./στ.ρ.	Πλυντήριο & Στεγνωτήριο Ρούχων
φ. μ/ω.	Φούρνος/ Microwave
ε.	Εστία
Υδρ.	Υδρορροή

Α/Α	ΠΕΡΙΓΡΑΦΗ	ΑΠΟ	ΗΜΕΡΟΜΗΝΙΑ
1	ΠΟΛΕΟΔΟΜΙΚΗ ΑΔΕΙΑ	Χ.Τ	10/23


ΑΡΧΙΤΕΚΤΟΝΑΣ:	ΣΧΕΔΙΑΣΗ:
ΧΡΙΣΤΟΣ ΤΣΟΥΝΤΑΣ	Χ.Τ

ΙΔΙΟΚΤΗΣΙΑ:	ΤΟΠΟΘΕΣΙΑ:
Κ.ΚΟΚΟΤΣΙΣ CONSTRUCTORS & DEVELOPERS	ΛΕΜΕΣΟΣ ΕΡΗΜΗ


ΤΙΤΛΟΣ ΕΡΓΟΥ:	ΚΛΙΜΑΚΑ:	ΑΡ. ΕΡΓΟΥ:
ΑΝΕΓΕΡΣΗ 6 ΚΑΤΟΙΚΙΩΝ	1:100	

ΤΙΤΛΟΣ ΣΧΕΔΙΟΥ:	ΑΡ. ΣΧΕΔΙΟΥ:
ΚΑΤΟΨΗ ΙΣΟΓΕΙΟΥ ΚΑΤΟΨΗ 1ΟΥ ΟΡΟΦΟΥ	ΑΡΧ- Η2-01

ΣΦΡΑΓΙΔΑ / ΥΠΟΓΡΑΦΗ:

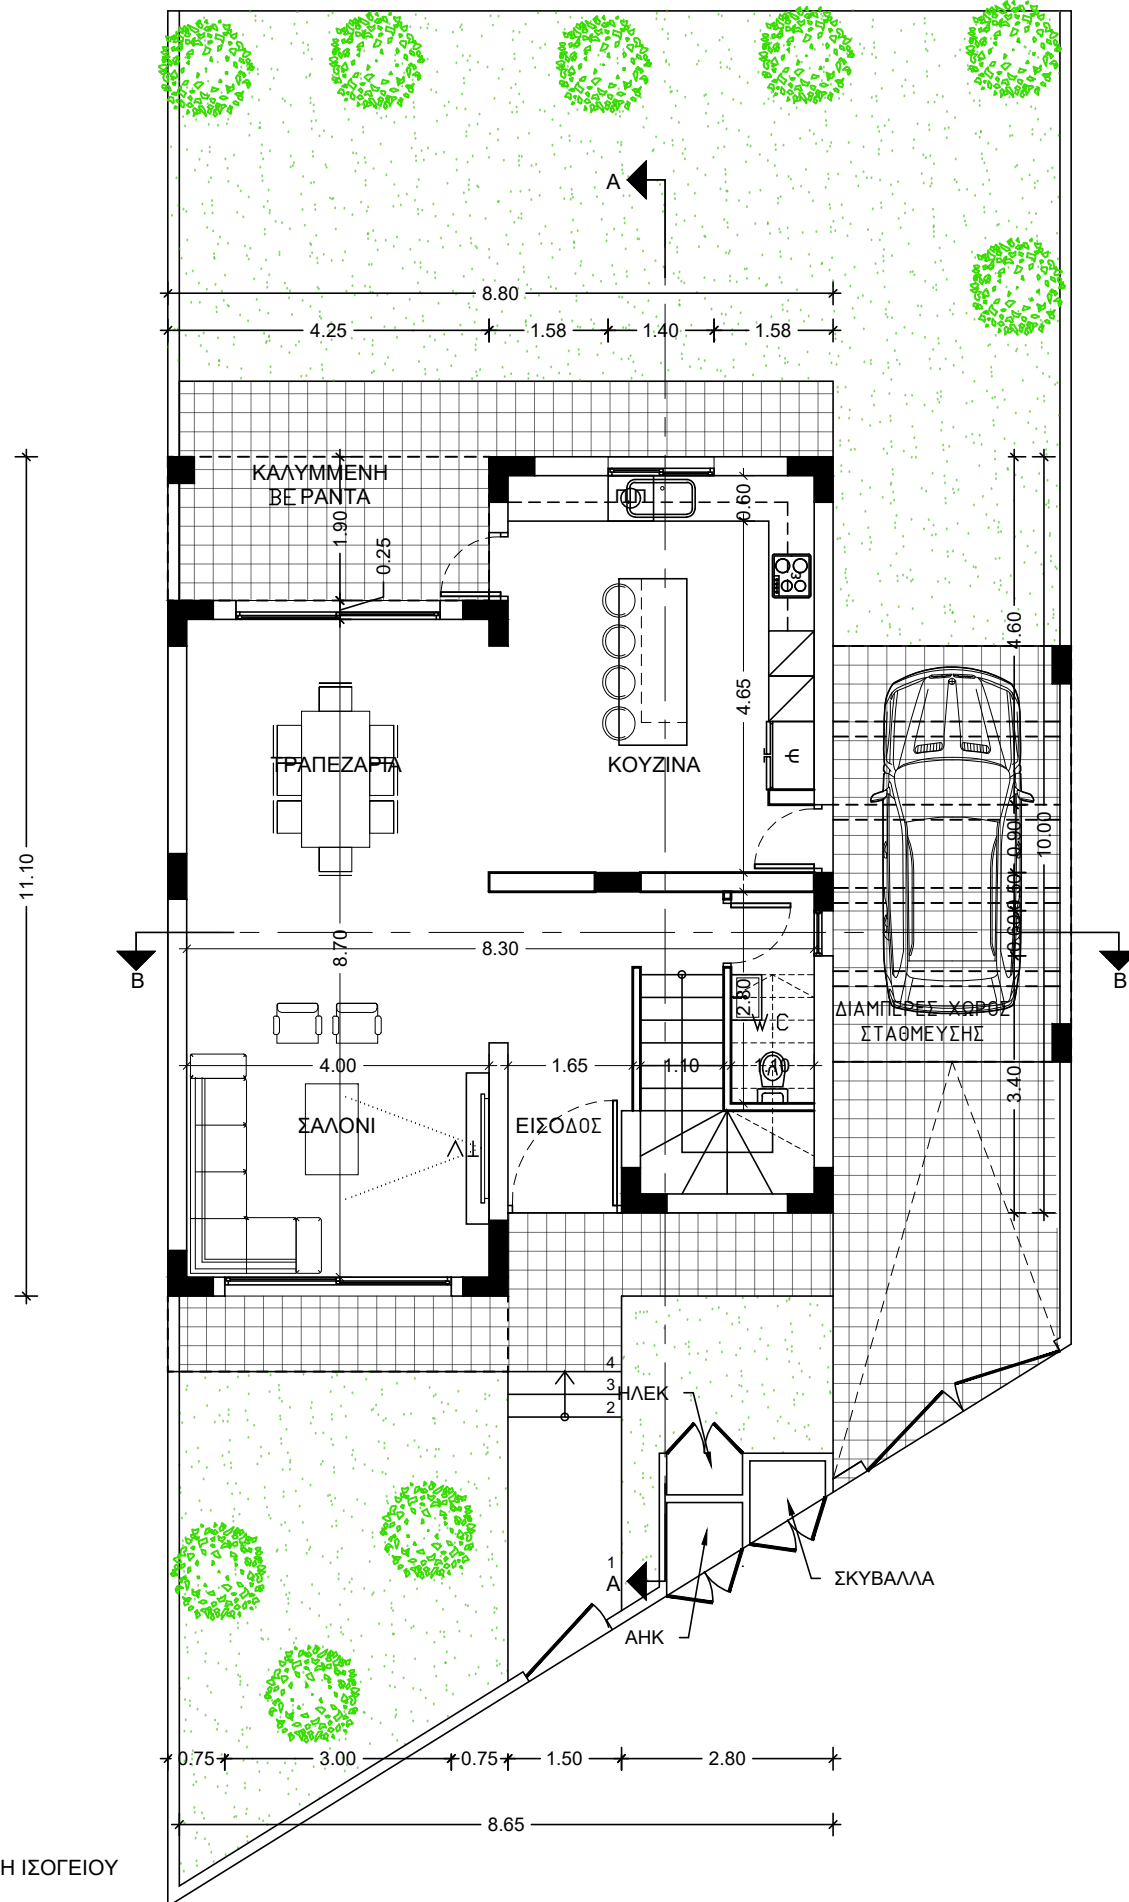


ΚΑΤΟΨΗ ΙΣΟΓΕΙΟΥ

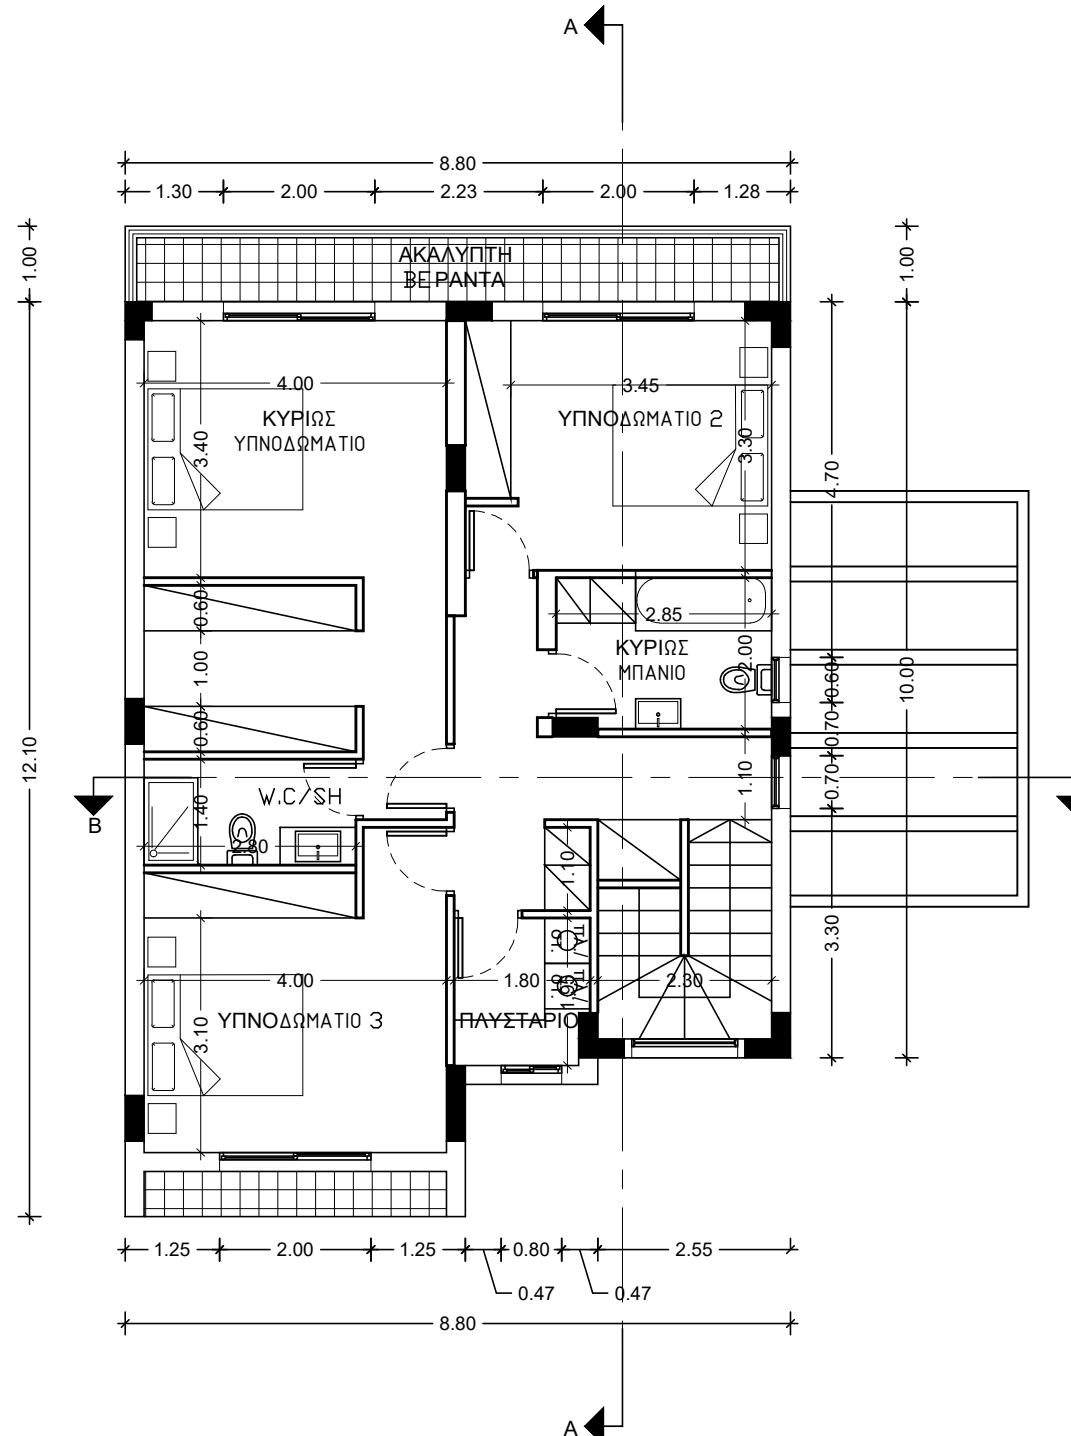

ΚΑΤΟΨΗ ΟΡΟΦΟΥ

# ΚΑΤΟΙΚΙΑ 2

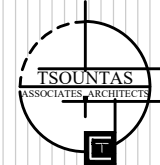

CHRISTOS TSOUNTAS  
ARCHITECT-ENGINEER  
Reg.No: 193415  
Address: Aioulou 4, Flat 101, P.c: 2018  
Contact Info: +35799525320

ΣΗΜΕΙΩΣΕΙΣ/ΠΑΡΑΤΗΡΗΣΕΙΣ:

ΠΡΟΤΕΙΝΟΜΕΝΟ ΥΨΟΜΕΤΡΟ  
ΥΨΙΣΤΑΜΕΝΟ ΥΨΟΜΕΤΡΟ

	Γρασιδι
	Κεραμικό
	Πλάκες Οροφών
π.π.	Πλυντήριο Πιάτων
π.ρ./στ.ρ.	Πλυντήριο & Στεγνωτήριο Ρούχων
φ. μ/ω.	Φούρνος/ Microwave
ε.	Εστία
Υδρ.	Υδρορροή

Α/Α	ΠΕΡΙΓΡΑΦΗ	ΑΠΟ	ΗΜΕΡΟΜΗΝΙΑ
1	ΠΟΛΕΟΔΟΜΙΚΗ ΑΔΕΙΑ	Χ.Τ	10/23



ΑΡΧΙΤΕΚΤΟΝΑΣ:	ΣΧΕΔΙΑΣΗ:
ΧΡΙΣΤΟΣ ΤΣΟΥΝΤΑΣ	Χ.Τ

ΙΔΙΟΚΤΗΣΙΑ:	ΤΟΠΟΘΕΣΙΑ :
Κ.ΚΟΚΟΤΣΙΣ CONSTRUCTORS & DEVELOPERS	ΛΕΜΕΣΟΣ ΕΡΗΜΗ


ΤΙΤΛΟΣ ΕΡΓΟΥ:	ΚΛΙΜΑΚΑ :	ΑΡ. ΕΡΓΟΥ :
ΑΝΕΓΕΡΣΗ 6 ΚΑΤΟΙΚΙΩΝ	1:100	

ΤΙΤΛΟΣ ΣΧΕΔΙΟΥ :	ΑΡ. ΣΧΕΔΙΟΥ :
ΚΑΤΟΨΗ ΟΡΟΦΗΣ ΤΟΜΕΣ	ΑΡΧ- Η2-02

ΣΦΡΑΓΙΔΑ / ΥΠΟΓΡΑΦΗ:

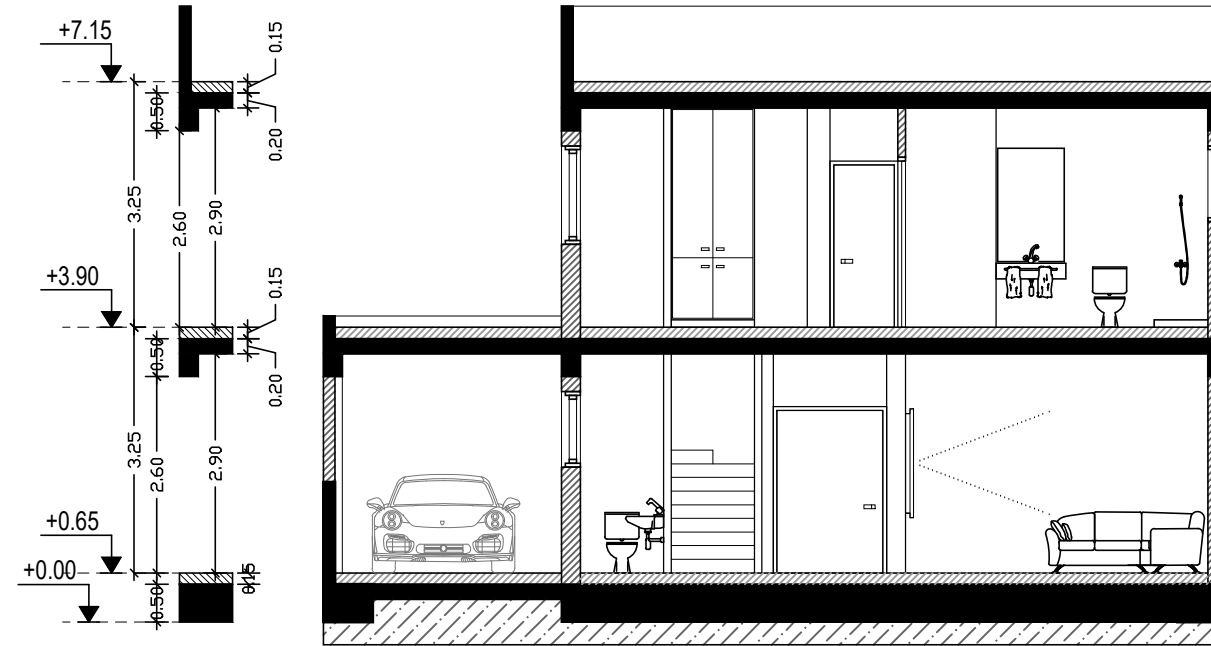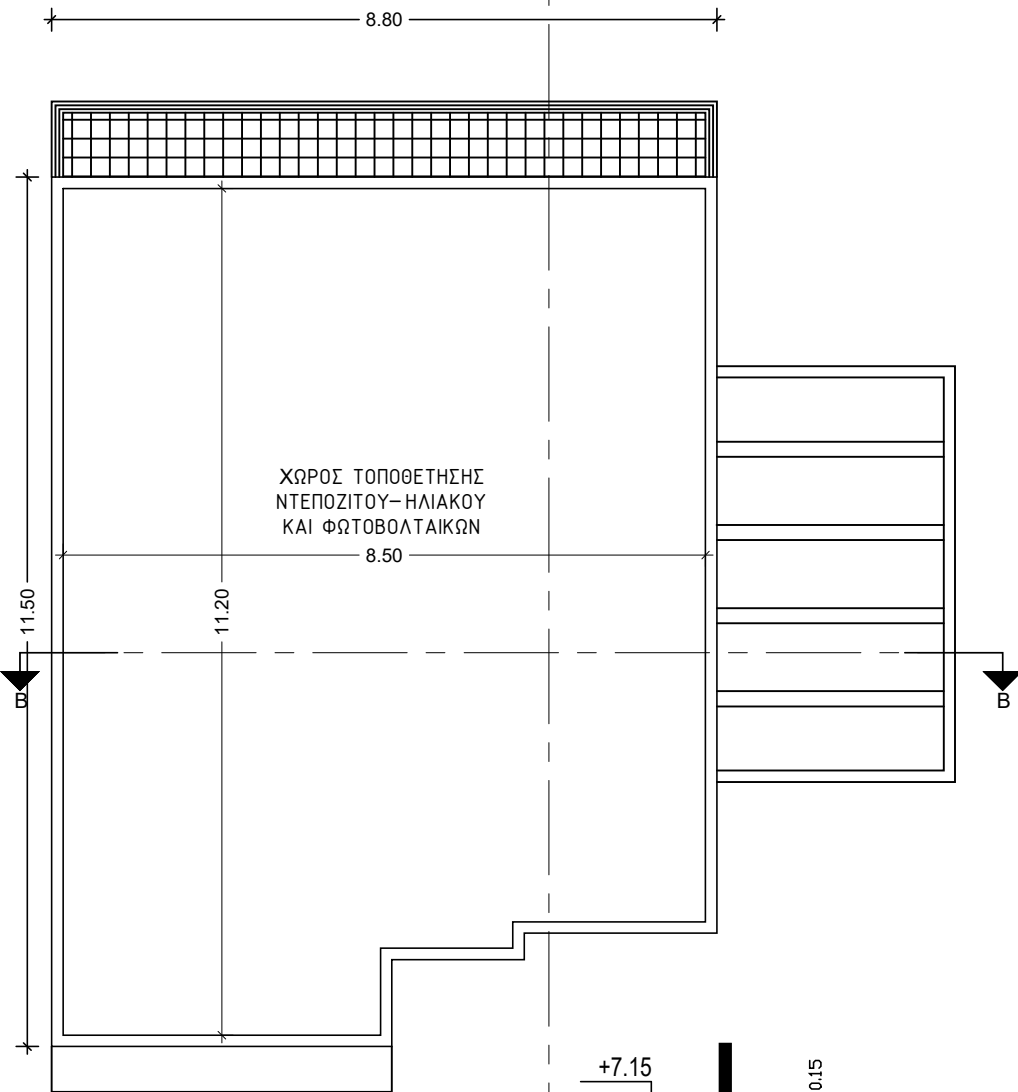

ΤΟΜΗ Β-Β

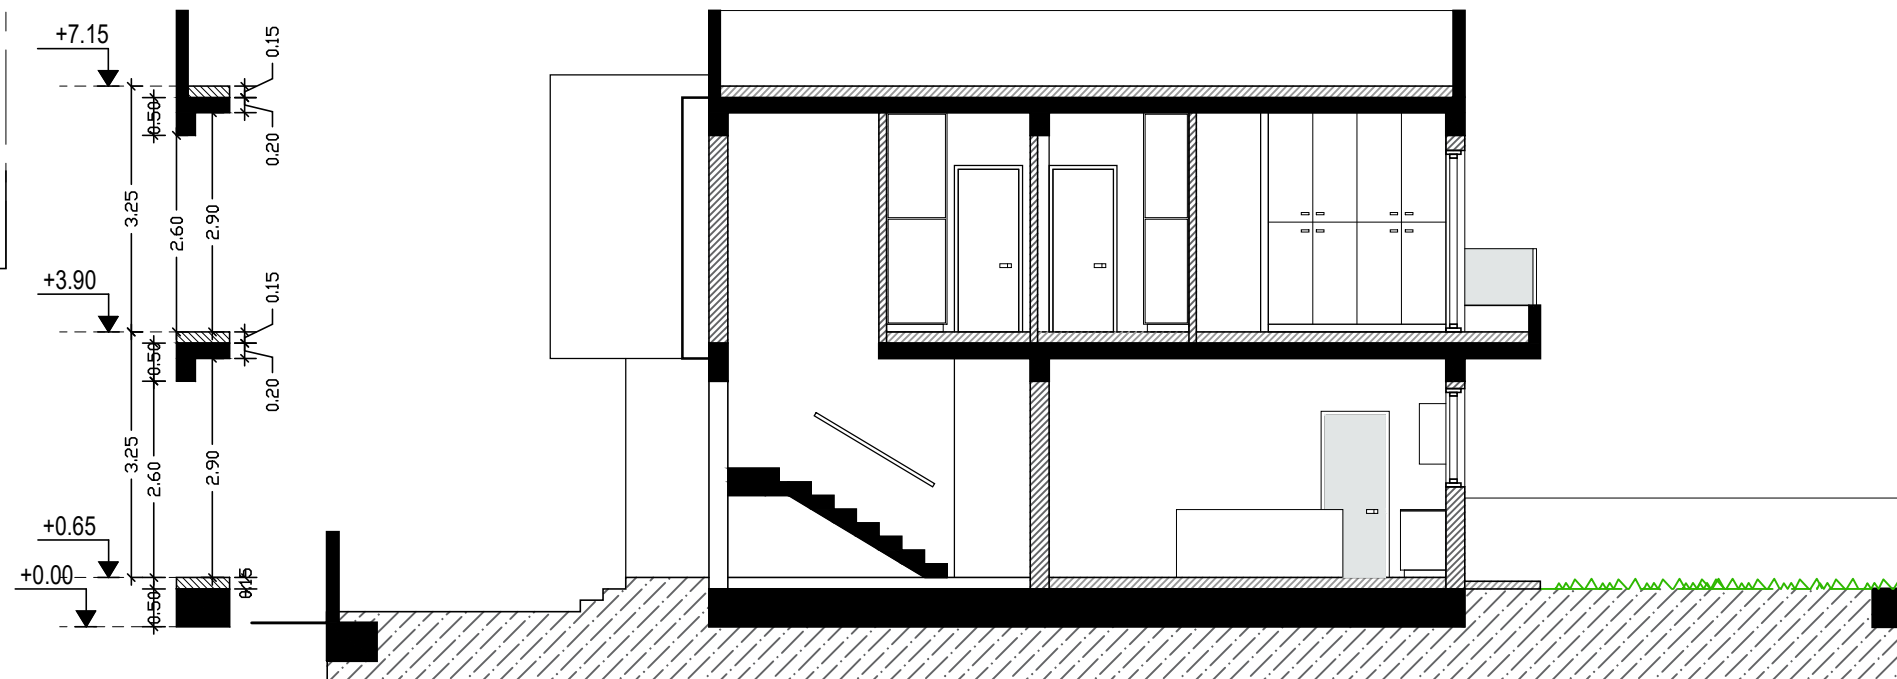



ΤΟΜΗ Α-Α

ΚΑΤΟΨΗ ΟΡΟΦΗΣ



# ΚΑΤΟΙΚΙΑ 2

## ΥΠΟΜΝΗΜΑ ΥΛΙΚΩΝ

1. Γυάλινο κιγκλίδωμα
2. Αλουμιένιο κούφωμα
3. Πόρτα εισόδου αλουμινια με επένδυση Ηpl
4. Γραφιάτο
5. Επένδυση πέτρας
6. Επένδυση ΗPL
7. Κεραμίδια

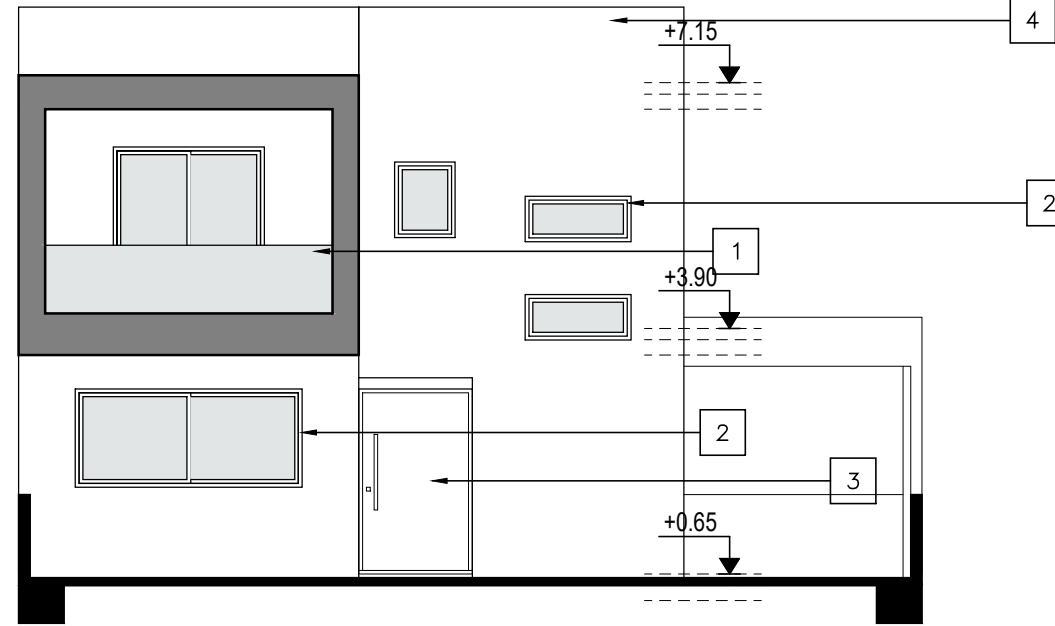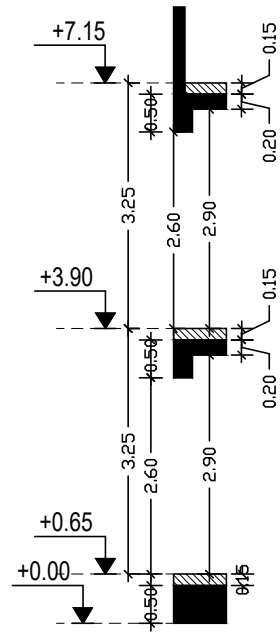

ΠΡΟΣΟΨΗ

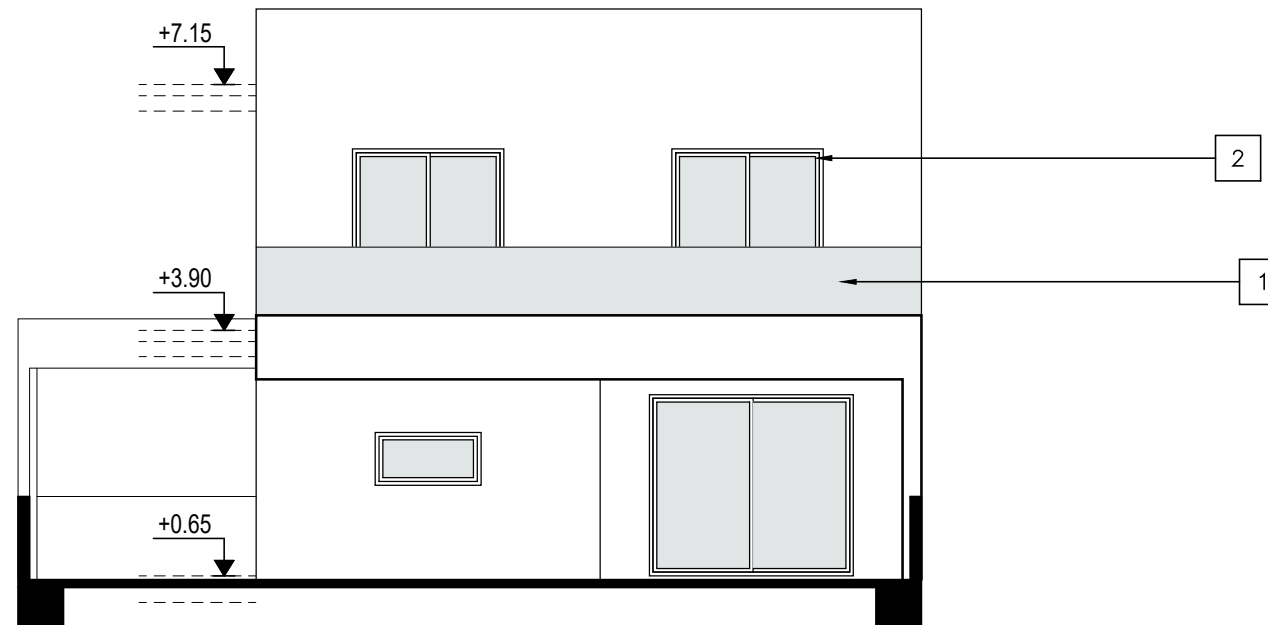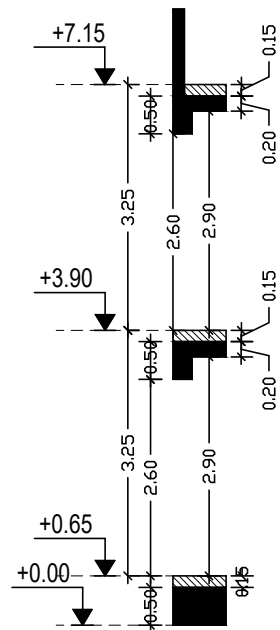

ΠΙΣΩ ΟΨΗ



CHRISTOS TSOUNTAS  
ARCHITECT-ENGINEER  
Reg.No: 193415  
Address: Aiolou 4, Flat 101, P.c: 2018  
Contact Info: +35799525320

### ΣΗΜΕΙΩΣΕΙΣ/ΠΑΡΑΤΗΡΗΣΕΙΣ:

ΠΡΟΤΕΙΝΟΜΕΝΟ ΥΨΟΜΕΤΡΟ  
ΥΦΙΣΤΑΜΕΝΟ ΥΨΟΜΕΤΡΟ

	Γρασιδι
	Κεραμικό
	Πλάκες Οροφών
π.π.	Πλυντήριο Πιάτων
π.ρ./στ.ρ.	Πλυντήριο & Στεγνωτήριο Ρούχων
φ. μ/ω.	Φούρνος/ Microwave
ε.	Εστία
Υδρ.	Υδρορροή

Α/Α	ΠΕΡΙΓΡΑΦΗ	ΑΠΟ	ΗΜΕΡΟΜΗΝΙΑ
1	ΠΟΛΕΟΔΟΜΙΚΗ ΑΔΕΙΑ	Χ.Τ	10/23

ΑΡΧΙΤΕΚΤΟΝΑΣ:	ΣΧΕΔΙΑΣΗ:
ΧΡΙΣΤΟΣ ΤΣΟΥΝΤΑΣ	Χ.Τ




ΙΔΙΟΚΤΗΣΙΑ:	ΤΟΠΟΘΕΣΙΑ :
Κ.ΚΟΚΟΤΣΙΣ CONSTRUCTORS & DEVELOPERS	ΛΕΜΕΣΟΣ ΕΡΗΜΗ

ΤΙΤΛΟΣ ΕΡΓΟΥ:	ΚΛΙΜΑΚΑ :	ΑΡ. ΕΡΓΟΥ :
ΑΝΕΓΕΡΣΗ 6 ΚΑΤΟΙΚΙΩΝ	1:100	

ΤΙΤΛΟΣ ΣΧΕΔΙΟΥ :	ΑΡ. ΣΧΕΔΙΟΥ :
ΟΨΕΙΣ	ΑΡΧ- Η2-03

### ΣΦΡΑΓΙΔΑ / ΥΠΟΓΡΑΦΗ:

# ΚΑΤΟΙΚΙΑ 2

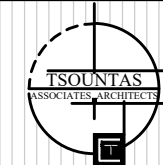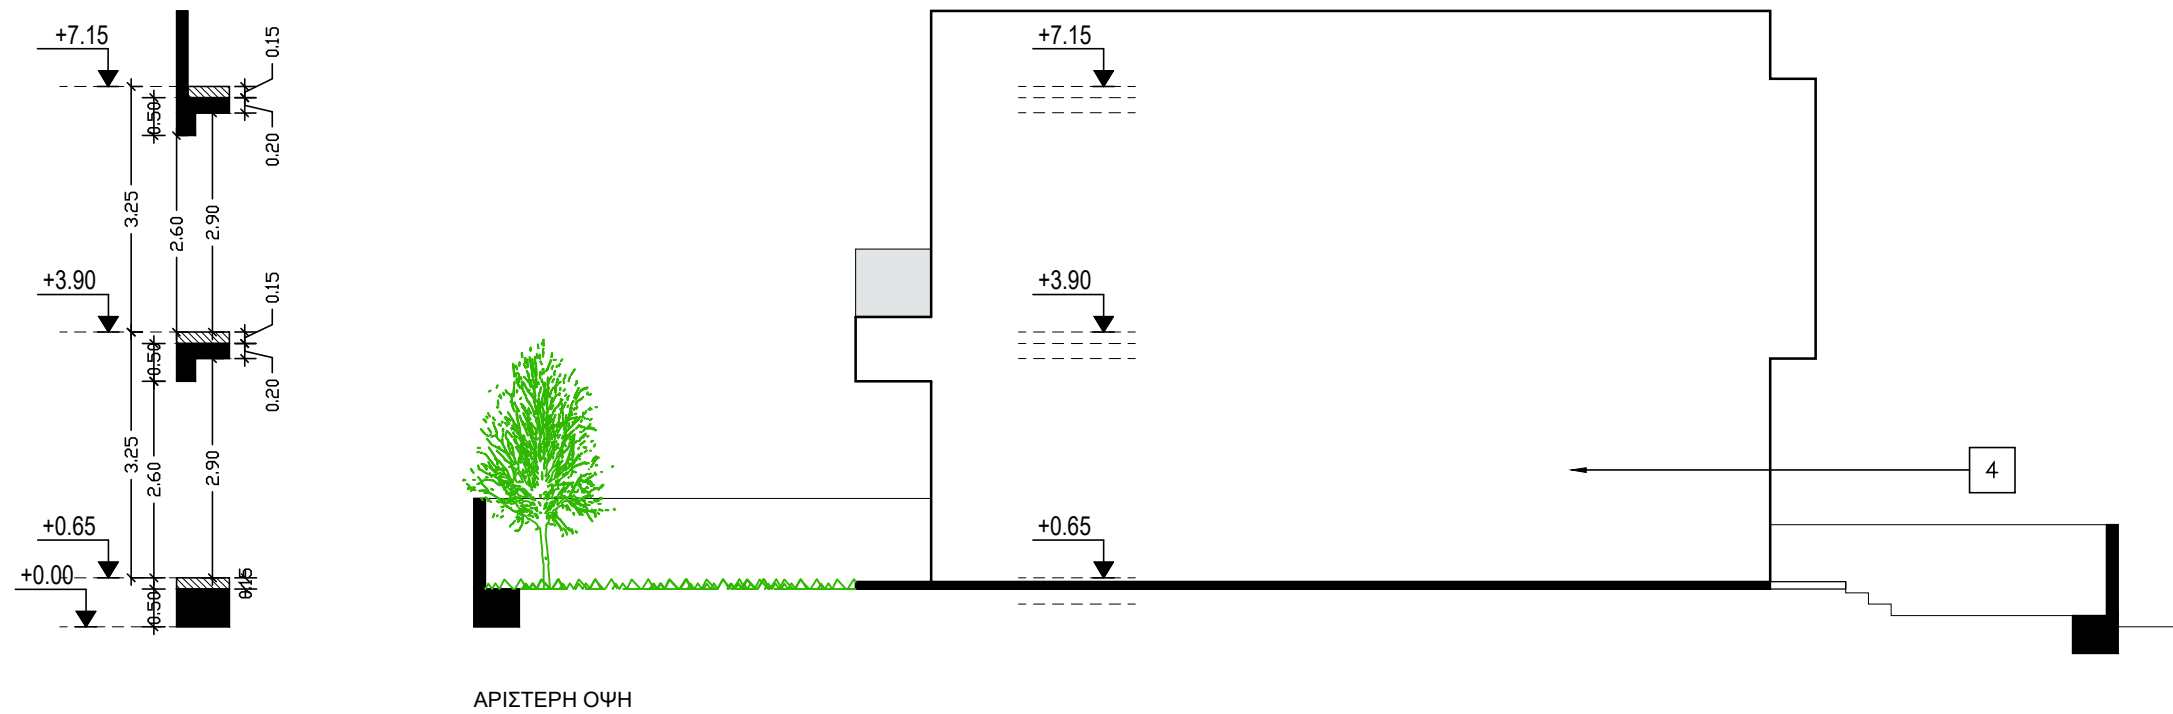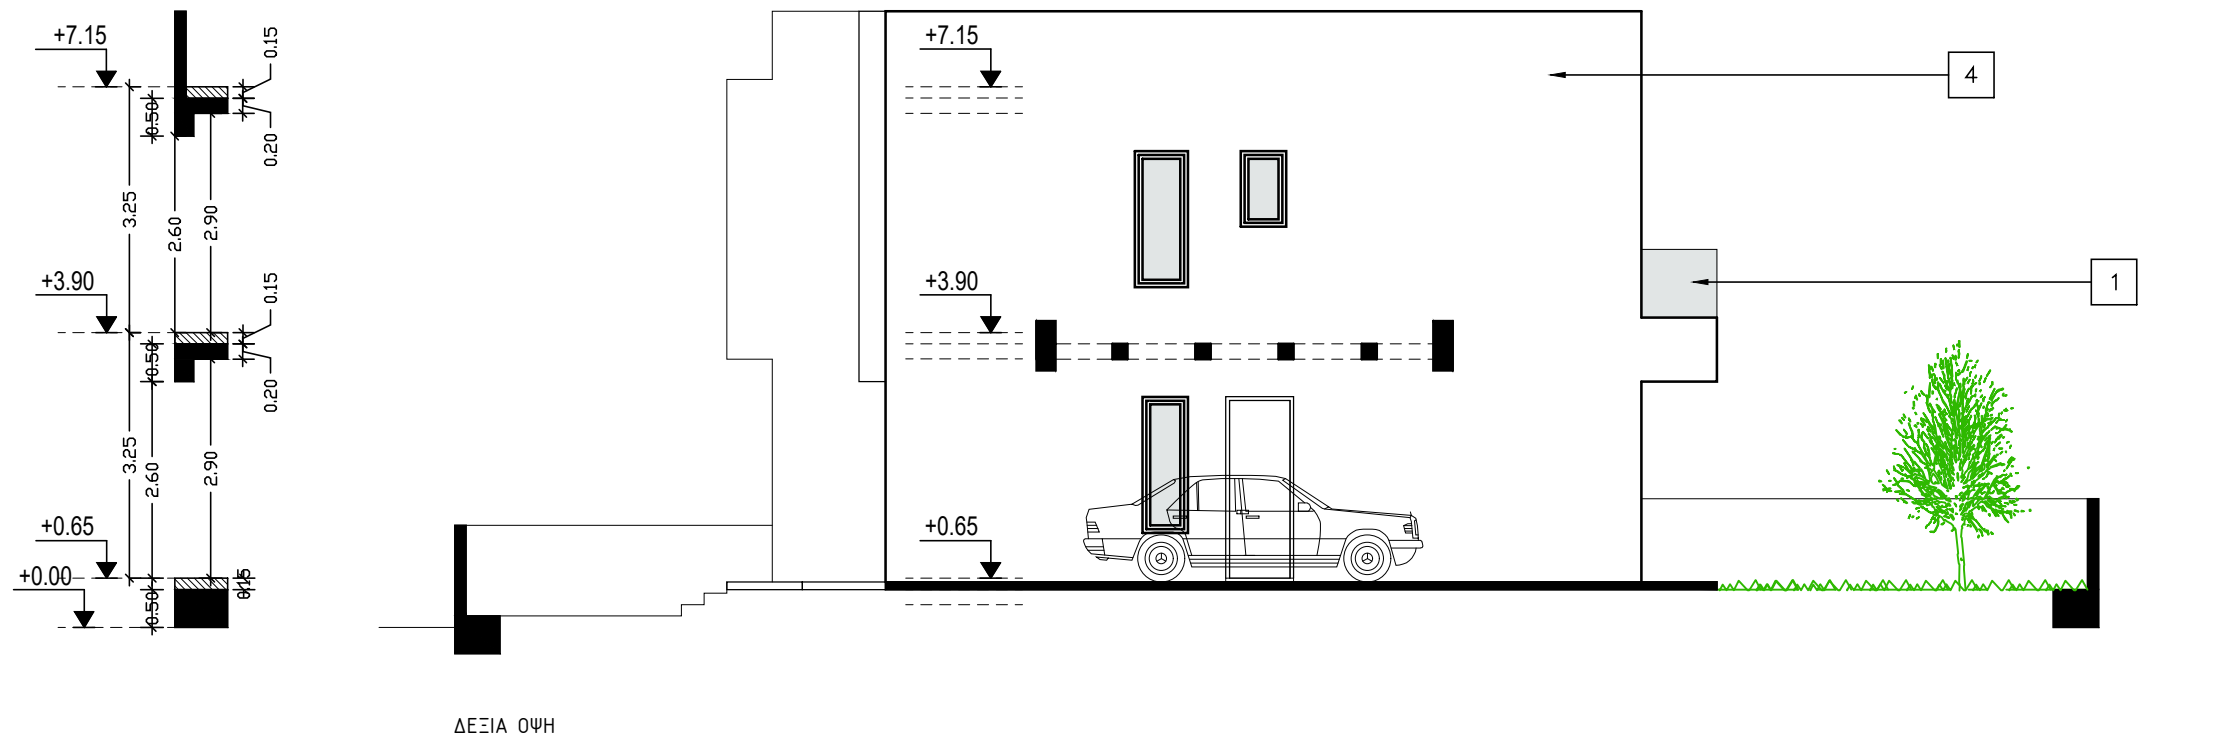

CHRISTOS TSOUNTAS  
ARCHITECT-ENGINEER  
Reg.No: 193415  
Address: Aiolou 4, Flat 101, P.c: 2018  
Contact Info: +35799525320

ΣΗΜΕΙΩΣΕΙΣ/ΠΑΡΑΤΗΡΗΣΕΙΣ:

● ΠΡΟΤΕΙΝΟΜΕΝΟ ΥΨΟΜΕΤΡΟ  
● ΥΨΙΣΤΑΜΕΝΟ ΥΨΟΜΕΤΡΟ

	Γρασίδι
	Κεραμικό
	Πλάκες Οροφών
π.π.	Πλυντήριο Πιάτων
π.ρ./στ.ρ.	Πλυντήριο & Στεγνωτήριο Ρούχων
φ. μ/ω.	Φούρνος/ Microwave
ε.	Εστία
Υδρ.	Υδρορροή

Α/Α	ΠΕΡΙΓΡΑΦΗ	ΑΠΟ	ΗΜΕΡΟΜΗΝΙΑ
1	ΠΟΛΕΟΔΟΜΙΚΗ ΑΔΕΙΑ	Χ.Τ	10/23

ΑΡΧΙΤΕΚΤΟΝΑΣ:	ΣΧΕΔΙΑΣΗ:
ΧΡΙΣΤΟΣ ΤΣΟΥΝΤΑΣ	Χ.Τ


ΙΔΙΟΚΤΗΣΙΑ:	ΤΟΠΟΘΕΣΙΑ :
Κ.ΚΟΚΟΤΣΙΣ CONSTRUCTORS & DEVELOPERS	ΛΕΜΕΣΟΣ ΕΡΗΜΗ

ΤΙΤΛΟΣ ΕΡΓΟΥ:	ΚΛΙΜΑΚΑ :	ΑΡ. ΕΡΓΟΥ :
ΑΝΕΓΕΡΣΗ 6 ΚΑΤΟΙΚΙΩΝ	1:100	


ΤΙΤΛΟΣ ΣΧΕΔΙΟΥ :	ΑΡ. ΣΧΕΔΙΟΥ :
ΟΨΕΙΣ	ΑΡΧ- Η2-04

ΣΦΡΑΓΙΔΑ / ΥΠΟΓΡΑΦΗ:

# ΚΑΤΟΙΚΙΑ 7

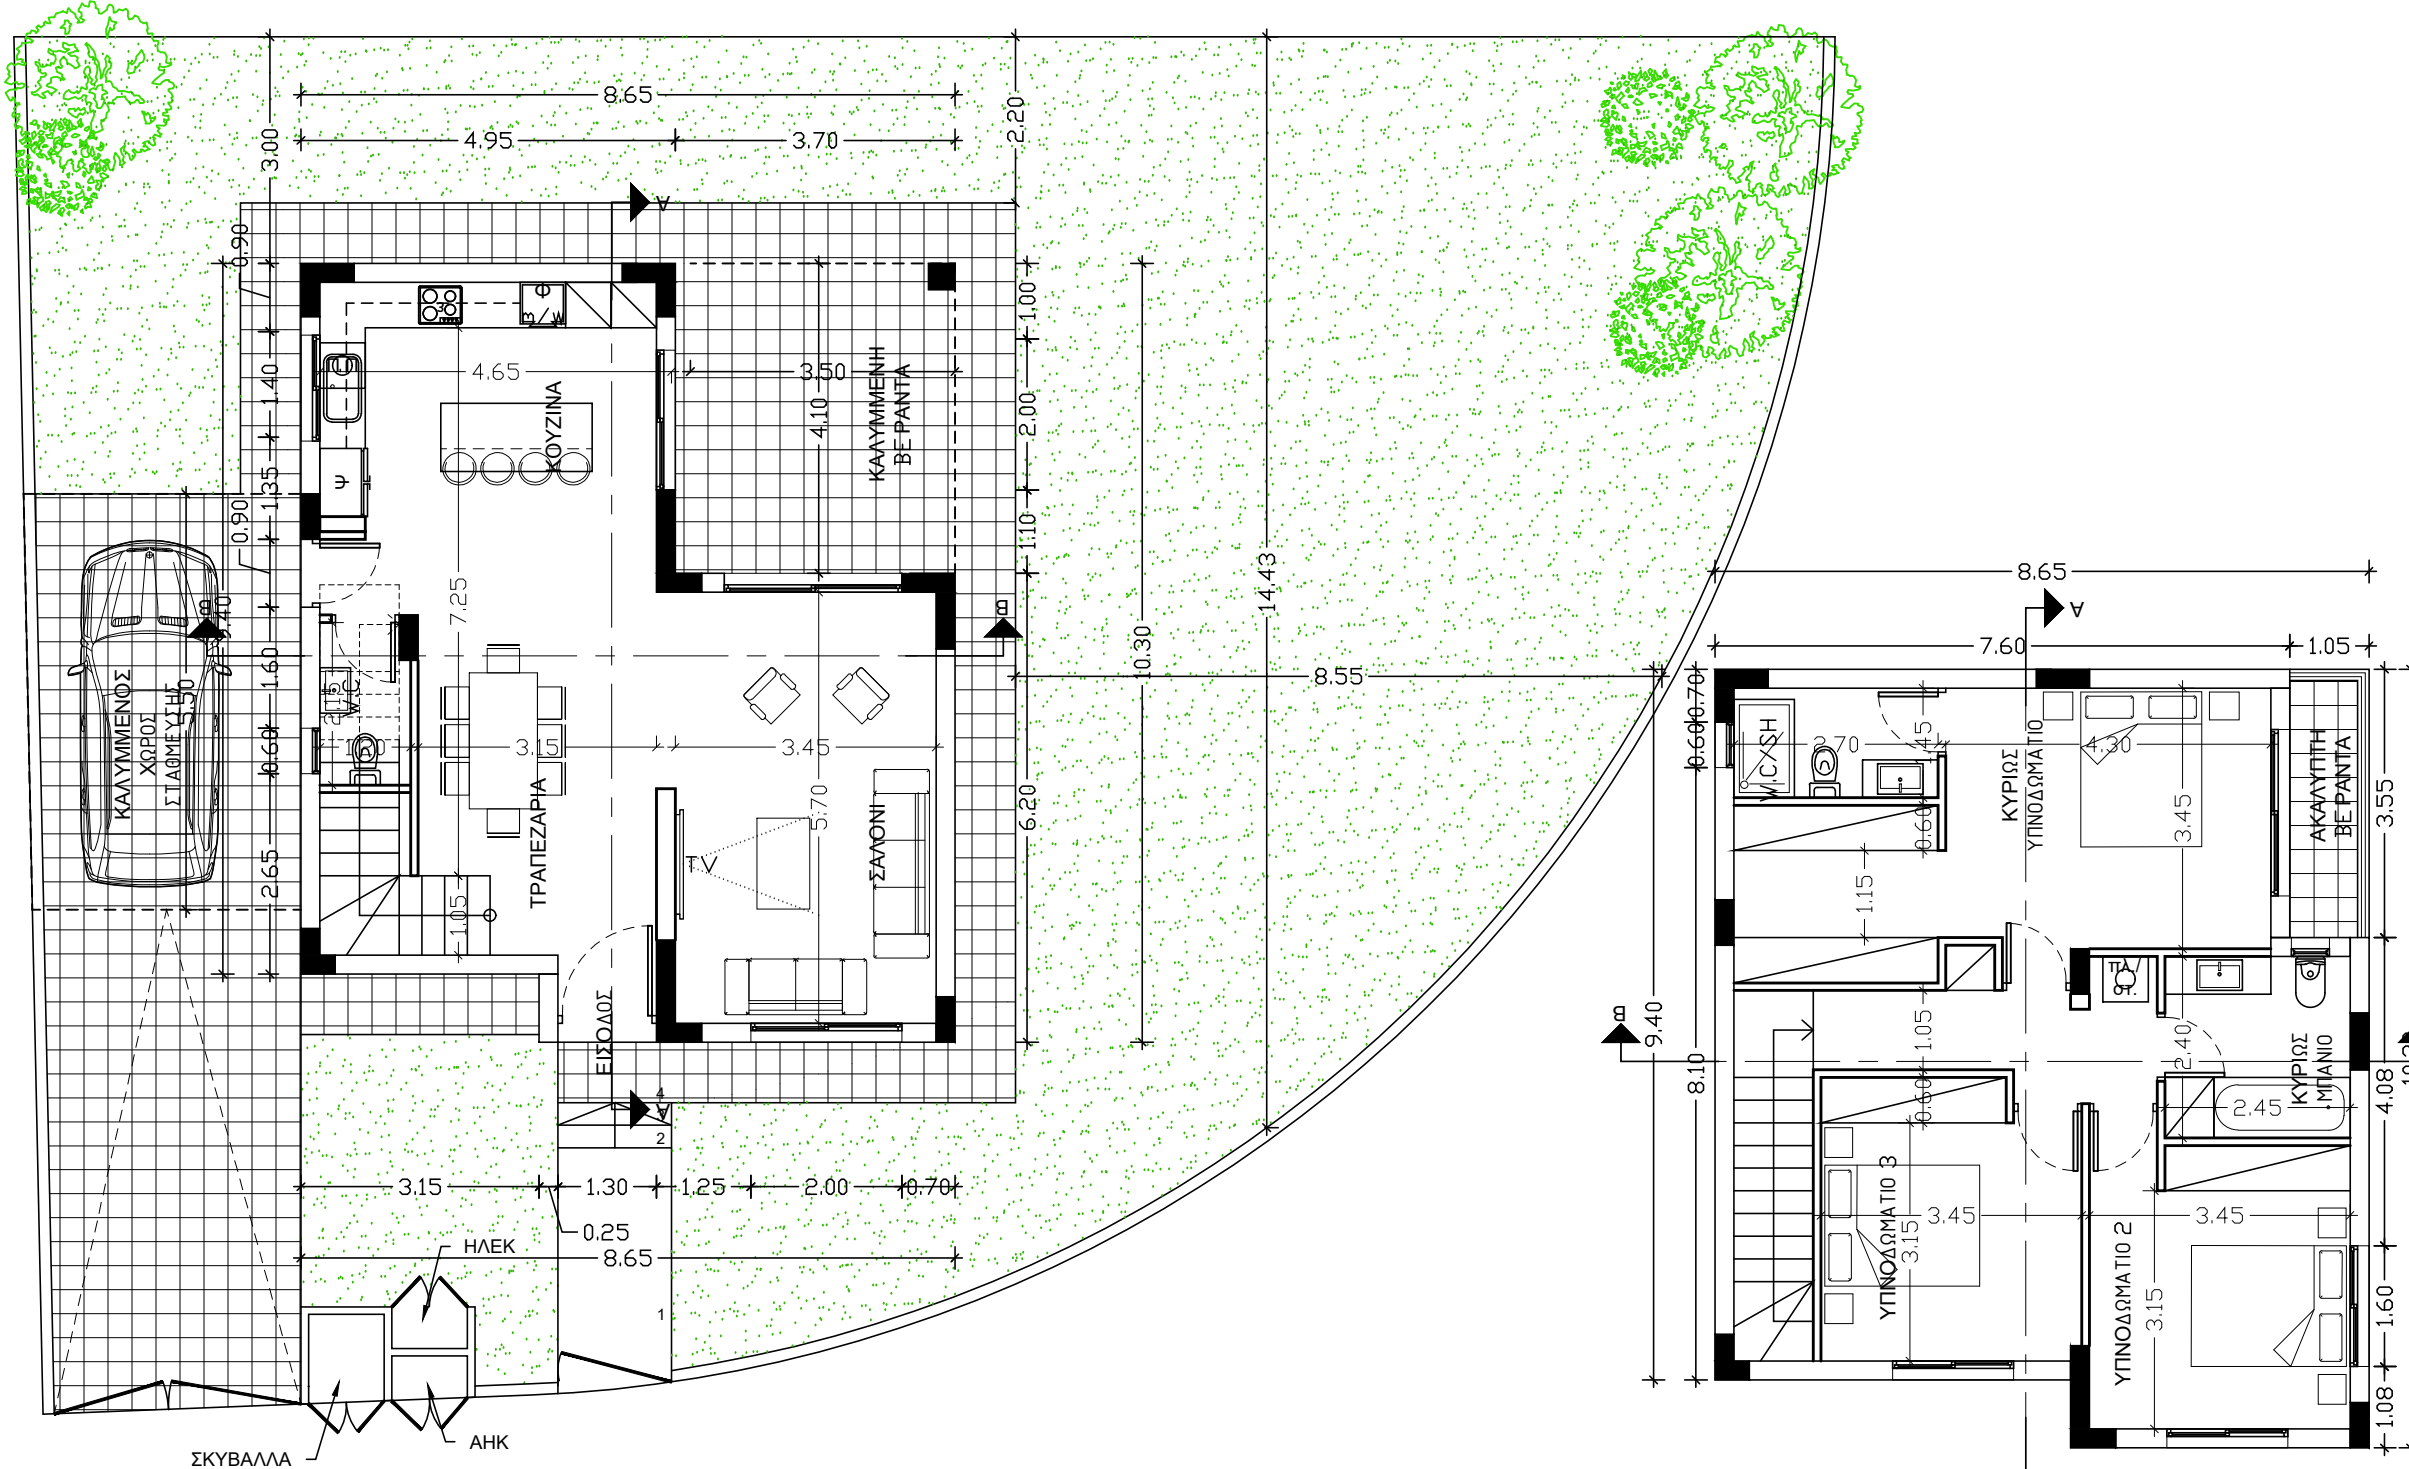

ΚΑΤΟΨΗ ΙΣΟΓΕΙΟΥ

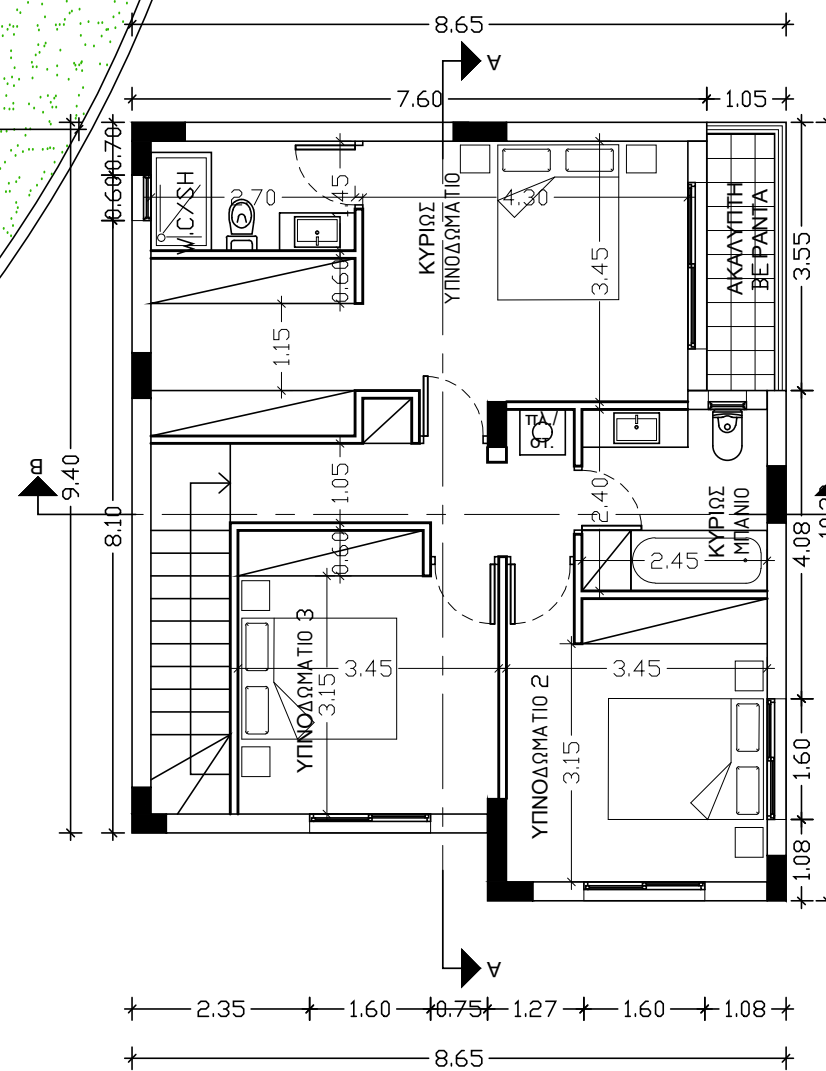

ΚΑΤΟΨΗ ΟΡΟΦΟΥ



CHRISTOS TSOUNTAS  
ARCHITECT-ENGINEER  
Reg.No: 193415  
Address: Aiolou 4, Flat 101, P.c: 2018  
Contact Info: +35799525320

ΣΗΜΕΙΩΣΕΙΣ/ΠΑΡΑΤΗΡΗΣΕΙΣ:

ΠΡΟΤΕΙΝΟΜΕΝΟ ΥΨΟΜΕΤΡΟ  
ΥΦΙΣΤΑΜΕΝΟ ΥΨΟΜΕΤΡΟ

	Γρασιδι
	Κεραμικό
	Πλάκες Οροφών
π.π.	Πλυντήριο Πιάτων
π.ρ./στ.ρ.	Πλυντήριο & Στεγνωτήριο Ρούχων
φ. μ/ω.	Φούρνος/ Microwave
ε.	Εστία
Υδρ.	Υδρορροή

ΠΡΟΤΕΡΑΙΟΤΗΤΑ ΣΤΙΣ ΔΙΑΣΤΑΣΕΙΣ ΚΑΙ ΣΤΑ ΥΨΟΜΕΤΡΑ ΕΧΟΥΝ ΕΚΕΙΝΑ ΠΟΥ ΑΝΑΓΡΑΦΟΝΤΑΙ ΣΤΑ ΣΧΕΔΙΑ ΚΑΙ ΟΧΙ ΑΥΤΑ ΠΟΥ ΛΑΜΒΑΝΟΝΤΑΙ ΜΕ ΤΗ ΚΛΙΜΑΚΑ

Α/Α	ΠΕΡΙΓΡΑΦΗ	ΑΠΟ	ΗΜΕΡΟΜΗΝΙΑ
1	ΠΟΛΕΟΔΟΜΙΚΗ ΑΔΕΙΑ	Χ.Τ	10/23

ΑΡΧΙΤΕΚΤΟΝΑΣ:	ΣΧΕΔΙΑΣΗ:
ΧΡΙΣΤΟΣ ΤΣΟΥΝΤΑΣ	Χ.Τ


ΙΔΙΟΚΤΗΣΙΑ:	ΤΟΠΟΘΕΣΙΑ:
Κ.ΚΟΚΟΤΣΙΣ CONSTRUCTORS & DEVELOPERS	ΛΕΜΕΣΟΣ ΕΡΗΜΗ

ΤΙΤΛΟΣ ΕΡΓΟΥ:	ΚΛΙΜΑΚΑ:	ΑΡ. ΕΡΓΟΥ:
ΑΝΕΓΕΡΣΗ 9 ΚΑΤΟΙΚΙΩΝ (κατοικίες 7- 15)	1:100	

ΤΙΤΛΟΣ ΣΧΕΔΙΟΥ:	ΑΡ. ΣΧΕΔΙΟΥ:
ΚΑΤΟΨΗ ΙΣΟΓΕΙΟΥ ΚΑΤΟΨΗ 1ΟΥ ΟΡΟΦΟΥ	ΑΡΧ- Η7-01

ΣΦΡΑΓΙΔΑ / ΥΠΟΓΡΑΦΗ:

# ΚΑΤΟΙΚΙΑ 7

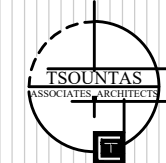

CHRISTOS TSOUNTAS  
ARCHITECT-ENGINEER  
Reg.No: 193415  
Address: Aiolou 4, Flat 101, P.c: 2018  
Contact Info: +35799525320

ΣΗΜΕΙΩΣΕΙΣ/ΠΑΡΑΤΗΡΗΣΕΙΣ:

ΠΡΟΤΕΙΝΟΜΕΝΟ ΥΨΟΜΕΤΡΟ  
ΥΨΙΣΤΑΜΕΝΟ ΥΨΟΜΕΤΡΟ



	Γρασίδι
	Κεραμικό
	Πλάκες Οροφών
π.π.	Πλυντήριο Πιάτων
π.ρ./στ.ρ.	Πλυντήριο & Στεγνωτήριο Ρούχων
φ. μ/ω.	Φούρνος/ Microwave
ε.	Εστία
Υδρ.	Υδρορορή

ΠΡΟΤΕΡΑΙΟΤΗΤΑ ΣΤΙΣ ΔΙΑΣΤΑΣΕΙΣ ΚΑΙ ΣΤΑ ΥΨΟΜΕΤΡΑ  
ΕΧΟΥΝ ΕΚΕΙΝΑ ΠΟΥ ΑΝΑΓΡΑΦΟΝΤΑΙ ΣΤΑ ΣΧΕΔΙΑ ΚΑΙ ΟΧΙ ΑΥΤΑ  
ΠΟΥ ΛΑΜΒΑΝΟΝΤΑΙ ΜΕ ΤΗ ΚΛΙΜΑΚΑ

Α/Α	ΠΕΡΙΓΡΑΦΗ	ΑΠΟ	ΗΜΕΡΟΜΗΝΙΑ
1	ΠΟΛΕΟΔΟΜΙΚΗ ΑΔΕΙΑ	Χ.Τ	10/23


ΑΡΧΙΤΕΚΤΟΝΑΣ:	ΣΧΕΔΙΑΣΗ:
ΧΡΙΣΤΟΣ ΤΣΟΥΝΤΑΣ	Χ.Τ

ΙΔΙΟΚΤΗΣΙΑ:	ΤΟΠΟΘΕΣΙΑ:
Κ.ΚΟΚΟΤΣΙΣ CONSTRUCTORS & DEVELOPERS	ΛΕΜΕΣΟΣ ΕΡΗΜΗ


ΤΙΤΛΟΣ ΕΡΓΟΥ:	ΚΛΙΜΑΚΑ:	ΑΡ. ΕΡΓΟΥ:
ΑΝΕΓΕΡΣΗ 9 ΚΑΤΟΙΚΙΩΝ (κατοικίες 7- 15)	1:100	

ΤΙΤΛΟΣ ΣΧΕΔΙΟΥ:	ΑΡ. ΣΧΕΔΙΟΥ:
ΚΑΤΟΨΗ ΟΡΟΦΗΣ ΤΟΜΕΣ	ΑΡΧ- Η7-02


ΣΦΡΑΓΙΔΑ / ΥΠΟΓΡΑΦΗ:

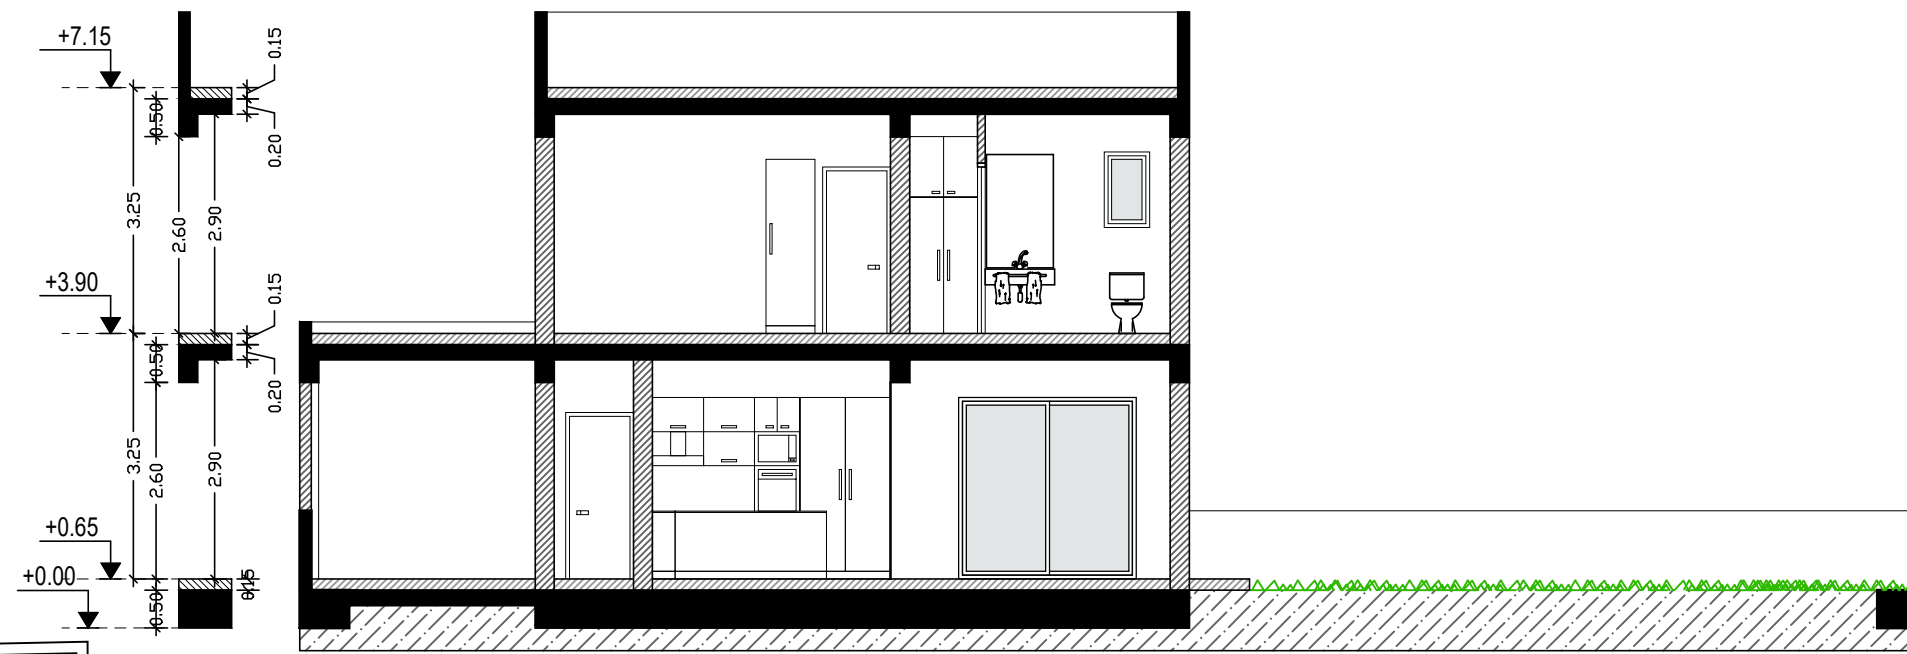

TOMH B-B


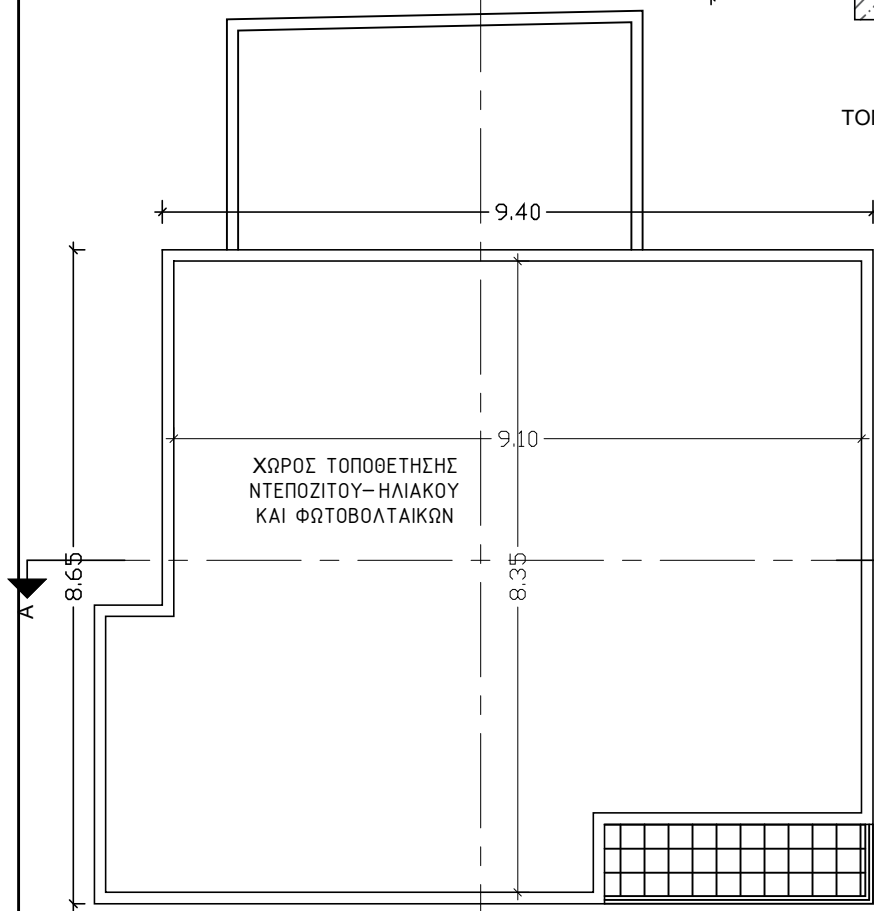


ΚΑΤΟΨΗ ΟΡΟΦΗΣ


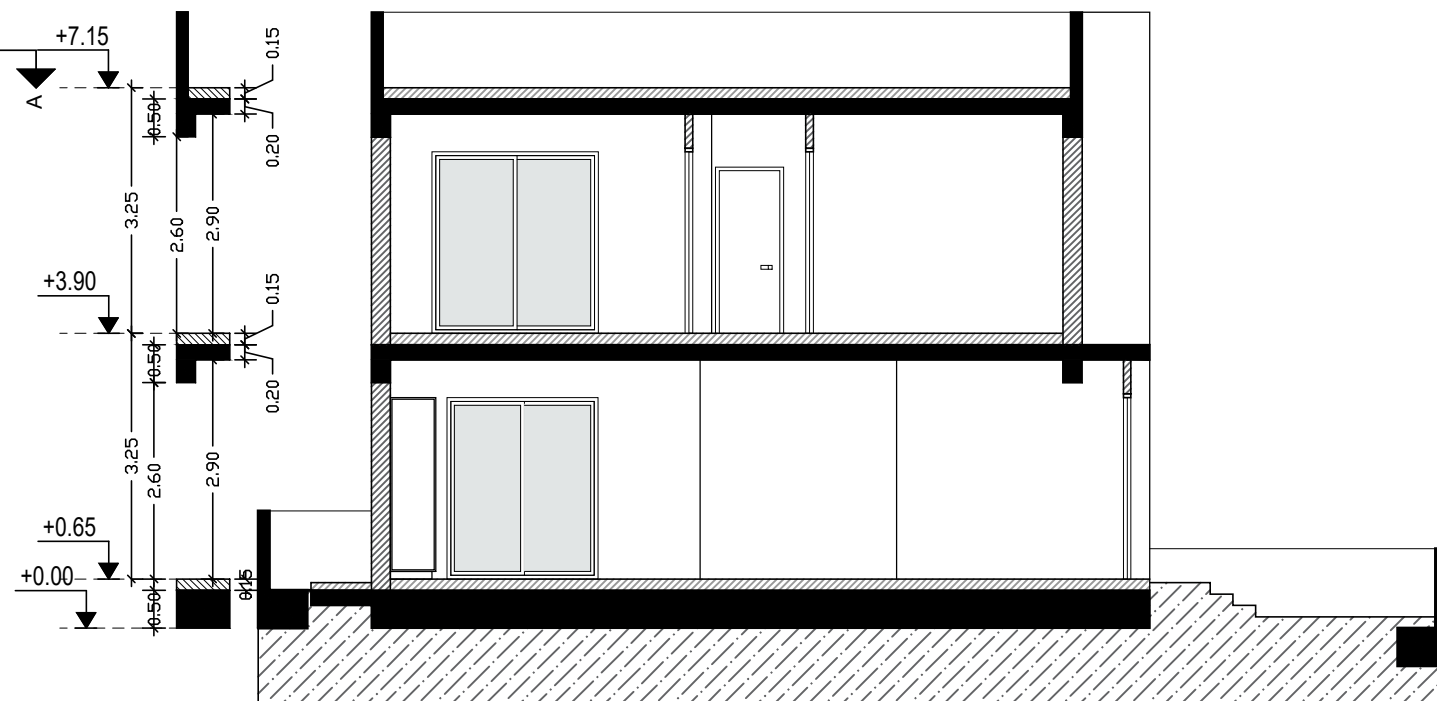


TOMH A-A

# ΚΑΤΟΙΚΙΑ 7

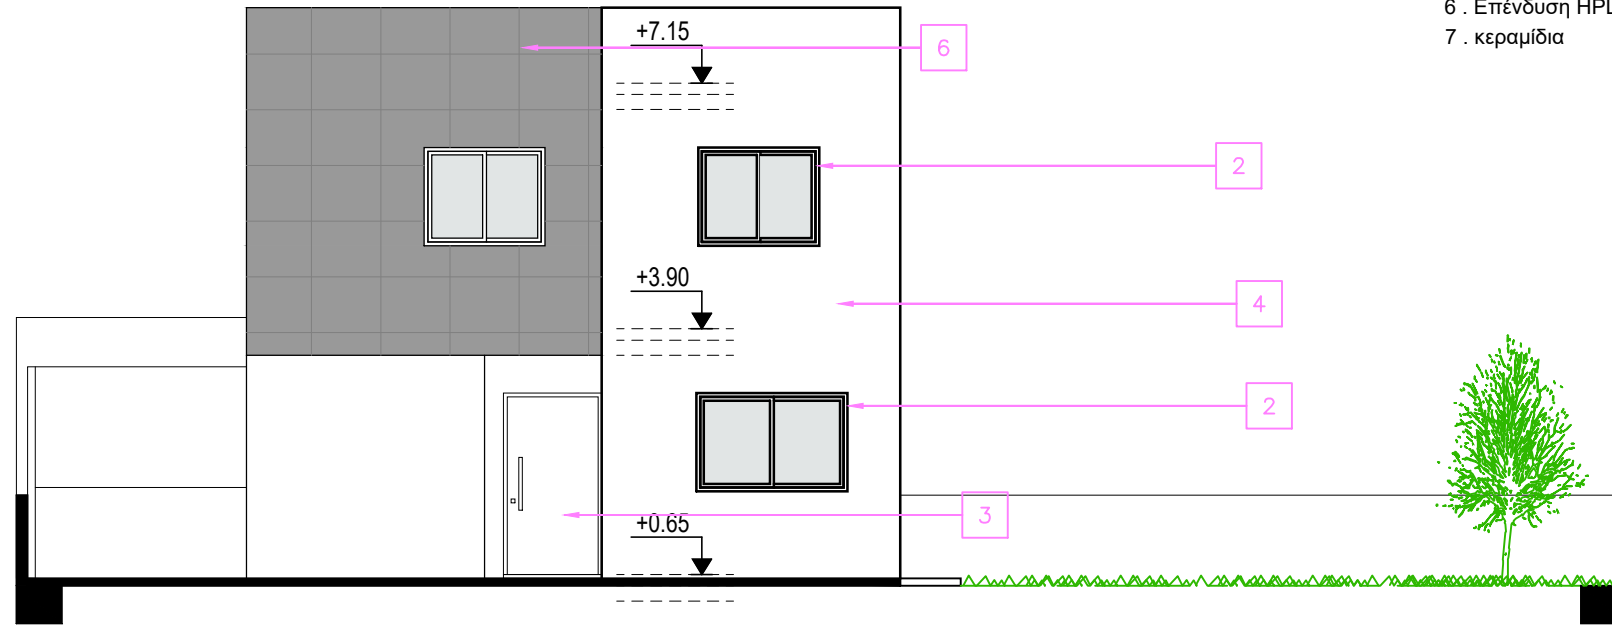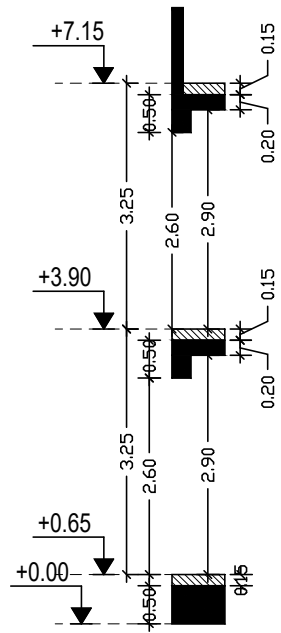


ΠΡΟΣΟΨΗ

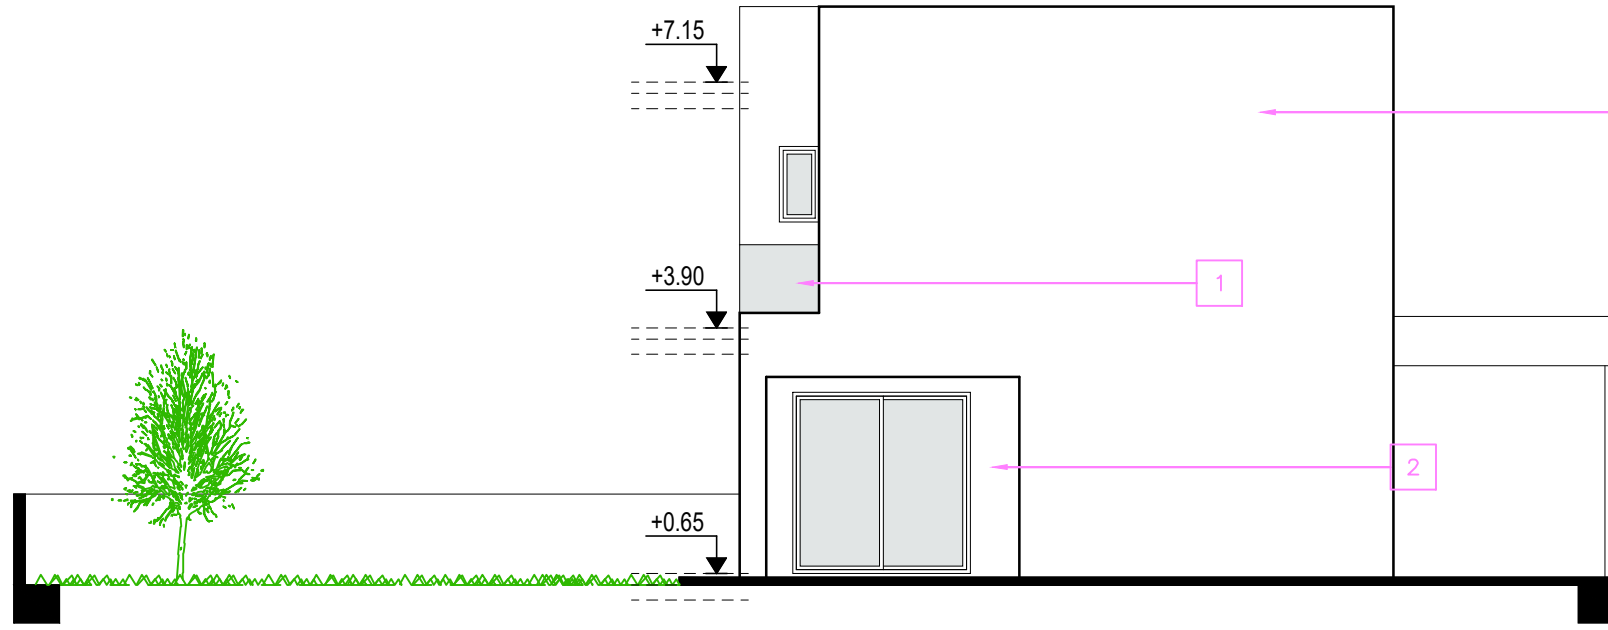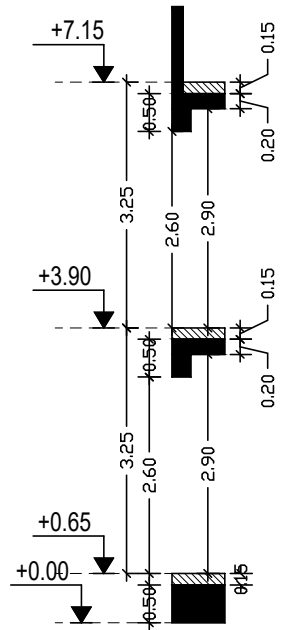

ΠΙΣΩ ΟΨΗ

## ΥΠΟΜΝΗΜΑ ΥΛΙΚΩΝ

1. Γυάλινο κιγκλίδωμα
2. Αλουμινένιο κούφωμα
3. Πόρτα εισόδου αλουμινία με επένδυση Hpl
4. Γραφιάτο
5. Επένδυση πέτρας
6. Επένδυση HPL
7. κεραμίδια

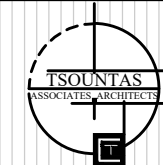

CHRISTOS TSOUNTAS  
ARCHITECT-ENGINEER  
Reg.No: 193415  
Address: Aiolou 4, Flat 101, P.c: 2018  
Contact Info: +35799525320

## ΣΗΜΕΙΩΣΕΙΣ/ΠΑΡΑΤΗΡΗΣΕΙΣ:

ΠΡΟΤΕΙΝΟΜΕΝΟ ΥΨΟΜΕΤΡΟ  
ΥΨΙΣΤΑΜΕΝΟ ΥΨΟΜΕΤΡΟ

	Γρασίδι
	Κεραμικό
	Πλάκες Οροφών
π.π.	Πλυντήριο Πιάτων
π.ρ./στ.ρ.	Πλυντήριο & Στεγνωτήριο Ρούχων
φ. μ/ω.	Φούρνος/ Microwave
ε.	Εστία
Υδρ.	Υδρορορή

ΠΡΟΤΕΡΑΙΟΤΗΤΑ ΣΤΙΣ ΔΙΑΣΤΑΣΕΙΣ ΚΑΙ ΣΤΑ ΥΨΟΜΕΤΡΑ ΕΧΟΥΝ ΕΚΕΙΝΑ ΠΟΥ ΑΝΑΓΡΑΦΟΝΤΑΙ ΣΤΑ ΣΧΕΔΙΑ ΚΑΙ ΟΧΙ ΑΥΤΑ ΠΟΥ ΛΑΜΒΑΝΟΝΤΑΙ ΜΕ ΤΗ ΚΛΙΜΑΚΑ

Α/Α	ΠΕΡΙΓΡΑΦΗ	ΑΠΟ	ΗΜΕΡΟΜΗΝΙΑ
1	ΠΟΛΕΟΔΟΜΙΚΗ ΑΔΕΙΑ	Χ.Τ	10/23

ΑΡΧΙΤΕΚΤΟΝΑΣ:	ΣΧΕΔΙΑΣΗ:
ΧΡΙΣΤΟΣ ΤΣΟΥΝΤΑΣ	Χ.Τ

ΙΔΙΟΚΤΗΣΙΑ:	ΤΟΠΟΘΕΣΙΑ :
Κ.ΚΟΚΟΤΣΙΣ CONSTRUCTORS & DEVELOPERS	ΛΕΜΕΣΟΣ ΕΡΗΜΗ

ΤΙΤΛΟΣ ΕΡΓΟΥ:	ΚΛΙΜΑΚΑ :	ΑΡ. ΕΡΓΟΥ :
ΑΝΕΓΕΡΣΗ 9 ΚΑΤΟΙΚΙΩΝ (κατοικίες 7- 15)	1:100	

ΤΙΤΛΟΣ ΣΧΕΔΙΟΥ :	ΑΡ. ΣΧΕΔΙΟΥ :
ΟΨΕΙΣ	ΑΡΧ- Η7-03

ΣΦΡΑΓΙΔΑ / ΥΠΟΓΡΑΦΗ:




# ΚΑΤΟΙΚΙΑ



CHRISTOS TSOUNTAS  
ARCHITECT-ENGINEER  
Reg.No: 193415  
Address: Aiolou 4, Flat 101, P.c: 2018  
Contact Info: +35799525320

ΣΗΜΕΙΩΣΕΙΣ/ΠΑΡΑΤΗΡΗΣΕΙΣ:

ΠΡΟΤΕΙΝΟΜΕΝΟ ΥΨΟΜΕΤΡΟ  
ΥΨΙΣΤΑΜΕΝΟ ΥΨΟΜΕΤΡΟ

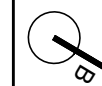

	Γρασίδι
	Κεραμικό
	Πλάκες Οροφών
π.π.	Πλυντήριο Πιάτων
π.ρ./στ.ρ.	Πλυντήριο & Στεγνωτήριο Ρούχων
φ. μ/ω.	Φούρνος/ Microwave
ε.	Εστία
Υδρ.	Υδρορροή

ΠΡΟΤΕΡΑΙΟΤΗΤΑ ΣΤΙΣ ΔΙΑΣΤΑΣΕΙΣ ΚΑΙ ΣΤΑ ΥΨΟΜΕΤΡΑ  
ΕΧΟΥΝ ΕΚΕΙΝΑ ΠΟΥ ΑΝΑΓΡΑΦΟΝΤΑΙ ΣΤΑ ΣΧΕΔΙΑ ΚΑΙ ΟΧΙ ΑΥΤΑ  
ΠΟΥ ΛΑΜΒΑΝΟΝΤΑΙ ΜΕ ΤΗ ΚΛΙΜΑΚΑ

Α/Α	ΠΕΡΙΓΡΑΦΗ	ΑΠΟ	ΗΜΕΡΟΜΗΝΙΑ
1	ΠΟΛΕΟΔΟΜΙΚΗ ΑΔΕΙΑ	Χ.Τ	10/23


ΑΡΧΙΤΕΚΤΟΝΑΣ:	ΣΧΕΔΙΑΣΗ:
ΧΡΙΣΤΟΣ ΤΣΟΥΝΤΑΣ	Χ.Τ

ΙΔΙΟΚΤΗΣΙΑ:	ΤΟΠΟΘΕΣΙΑ :
Κ.ΚΟΚΟΤΣΙΣ CONSTRUCTORS & DEVELOPERS	ΛΕΜΕΣΟΣ ΕΡΗΜΗ


ΤΙΤΛΟΣ ΕΡΓΟΥ:	ΚΛΙΜΑΚΑ :	ΑΡ. ΕΡΓΟΥ :
ΑΝΕΓΕΡΣΗ 9 ΚΑΤΟΙΚΙΩΝ (κατοικίες 7- 15)	1:100	

ΤΙΤΛΟΣ ΣΧΕΔΙΟΥ :	ΑΡ. ΣΧΕΔΙΟΥ :
ΟΨΕΙΣ	ΑΡΧ- Η7-04

ΣΦΡΑΓΙΔΑ / ΥΠΟΓΡΑΦΗ:

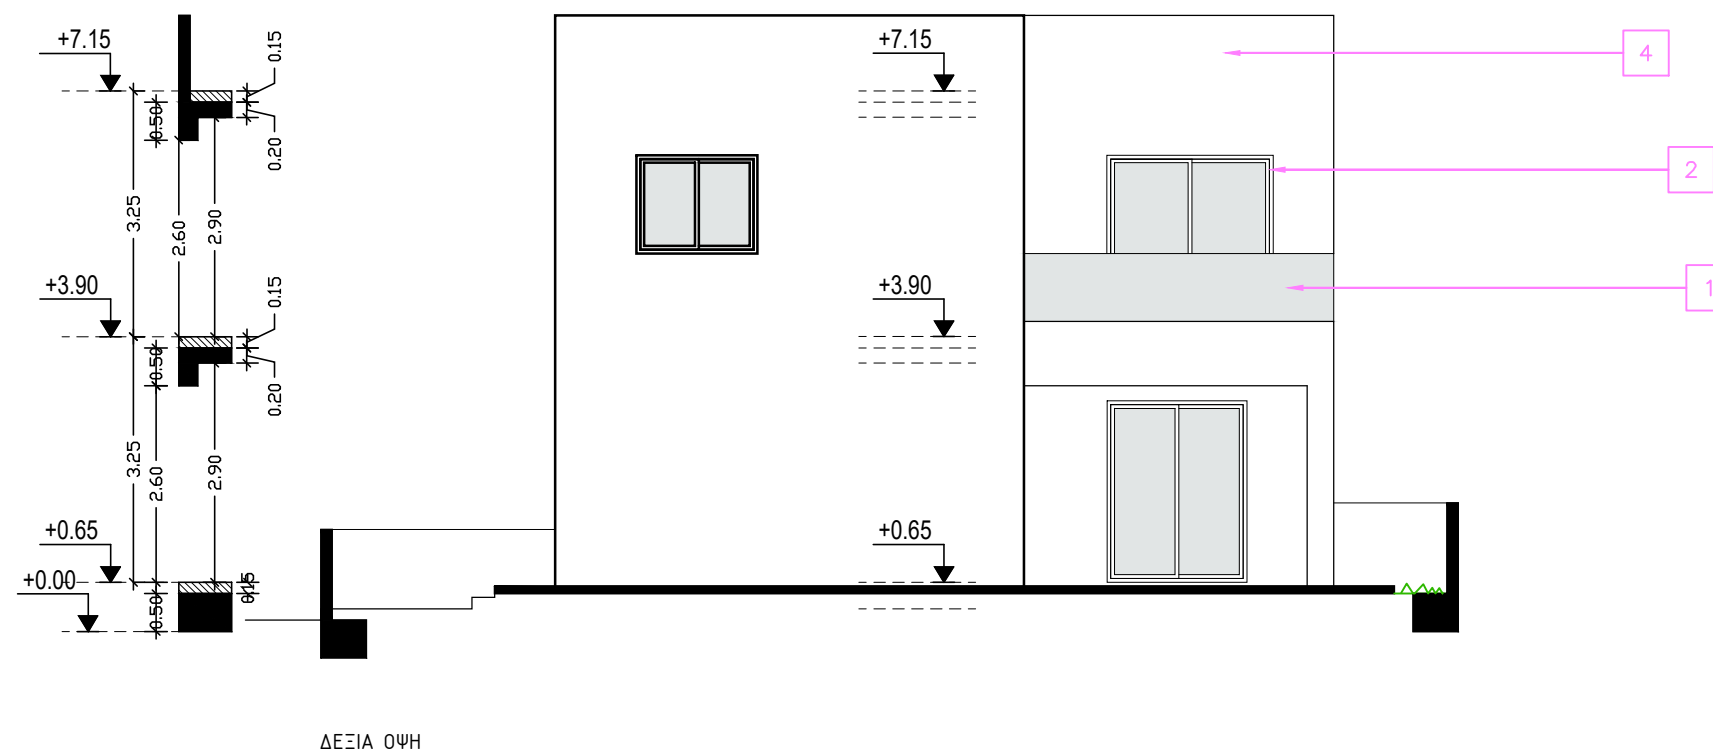


ΔΕΞΙΑ ΟΨΗ

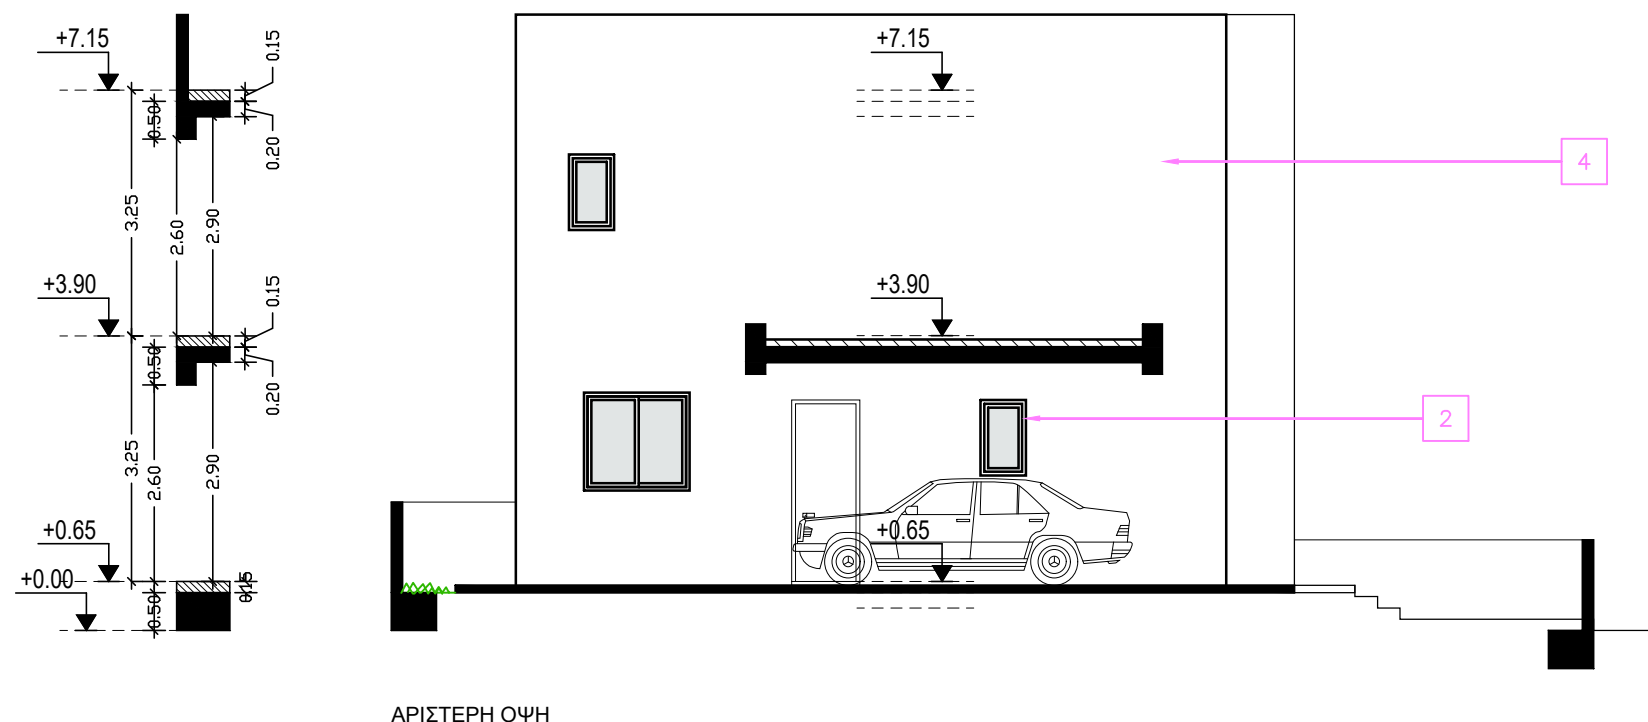

ΑΡΙΣΤΕΡΗ ΟΨΗ

# ΚΑΤΟΙΚΙΑ 9

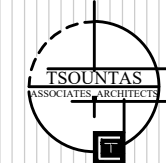

CHRISTOS TSOUNTAS  
ARCHITECT-ENGINEER  
Reg.No: 193415  
Address: Aiolou 4, Flat 101, P.c: 2018  
Contact Info: +35799525320

ΣΗΜΕΙΩΣΕΙΣ/ΠΑΡΑΤΗΡΗΣΕΙΣ:

ΠΡΟΤΕΙΝΟΜΕΝΟ ΥΨΟΜΕΤΡΟ  
ΥΦΙΣΤΑΜΕΝΟ ΥΨΟΜΕΤΡΟ



	Γρασίδι
	Κεραμικό
	Πλάκες Οροφών
π.π.	Πλυντήριο Πιάτων
π.ρ./στ.ρ.	Πλυντήριο & Στεγνωτήριο Ρούχων
φ. μ/ω.	Φούρνος/ Microwave
ε.	Εστία
Υδρ.	Υδρορροή

ΠΡΟΤΕΡΑΙΟΤΗΤΑ ΣΤΙΣ ΔΙΑΣΤΑΣΕΙΣ ΚΑΙ ΣΤΑ ΥΨΟΜΕΤΡΑ ΕΧΟΥΝ ΕΚΕΙΝΑ ΠΟΥ ΑΝΑΓΡΑΦΟΝΤΑΙ ΣΤΑ ΣΧΕΔΙΑ ΚΑΙ ΟΧΙ ΑΥΤΑ ΠΟΥ ΛΑΜΒΑΝΟΝΤΑΙ ΜΕ ΤΗ ΚΛΙΜΑΚΑ

Α/Α	ΠΕΡΙΓΡΑΦΗ	ΑΠΟ	ΗΜΕΡΟΜΗΝΙΑ
1	ΠΟΛΕΟΔΟΜΙΚΗ ΑΔΕΙΑ	Χ.Τ	10/23


ΑΡΧΙΤΕΚΤΟΝΑΣ:	ΣΧΕΔΙΑΣΗ:
ΧΡΙΣΤΟΣ ΤΣΟΥΝΤΑΣ	Χ.Τ

ΙΔΙΟΚΤΗΣΙΑ:	ΤΟΠΟΘΕΣΙΑ:
Κ.ΚΟΚΟΤΣΙΣ CONSTRUCTORS & DEVELOPERS	ΛΕΜΕΣΟΣ ΕΡΗΜΗ


ΤΙΤΛΟΣ ΕΡΓΟΥ:	ΚΛΙΜΑΚΑ:	ΑΡ. ΕΡΓΟΥ:
ΑΝΕΓΕΡΣΗ 9 ΚΑΤΟΙΚΙΩΝ (κατοικίες 7- 15)	1:100	

ΤΙΤΛΟΣ ΣΧΕΔΙΟΥ:	ΑΡ. ΣΧΕΔΙΟΥ:
ΚΑΤΟΨΗ ΙΣΟΓΕΙΟΥ ΚΑΤΟΨΗ 1ΟΥ ΟΡΟΦΟΥ	ΑΡΧ- Η9-01

ΣΦΡΑΓΙΔΑ / ΥΠΟΓΡΑΦΗ:

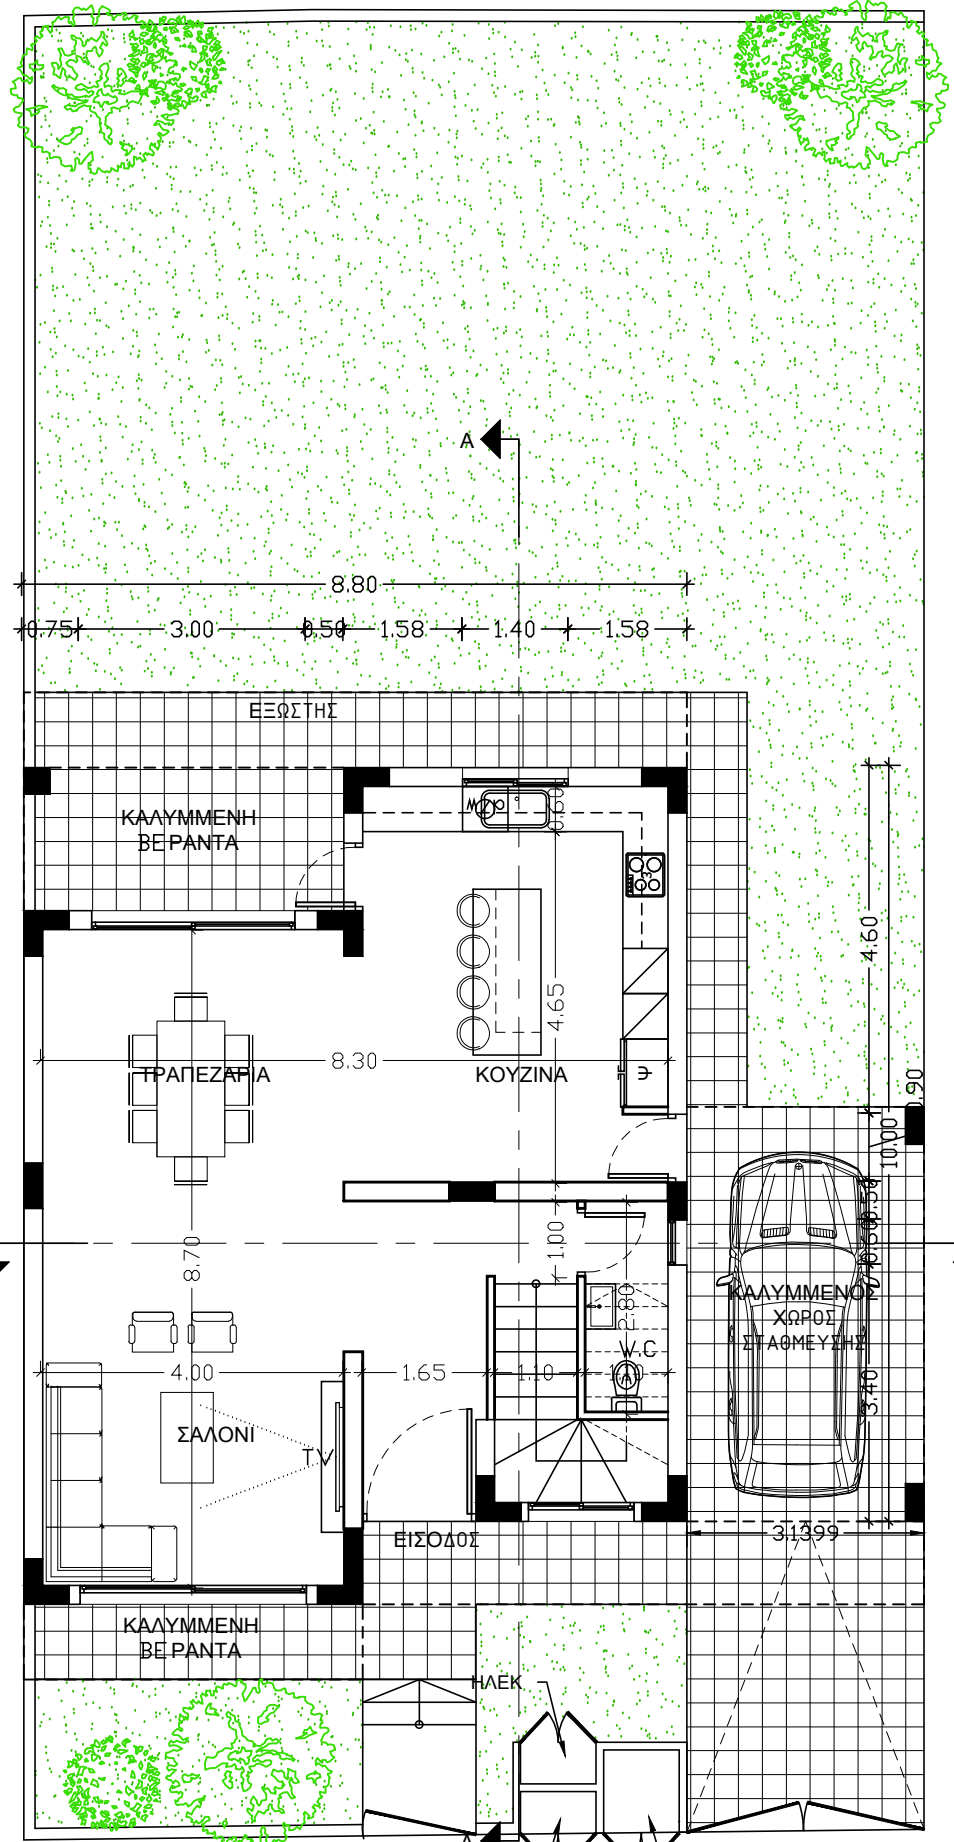


ΚΑΤΟΨΗ ΙΣΟΓΕΙΟΥ

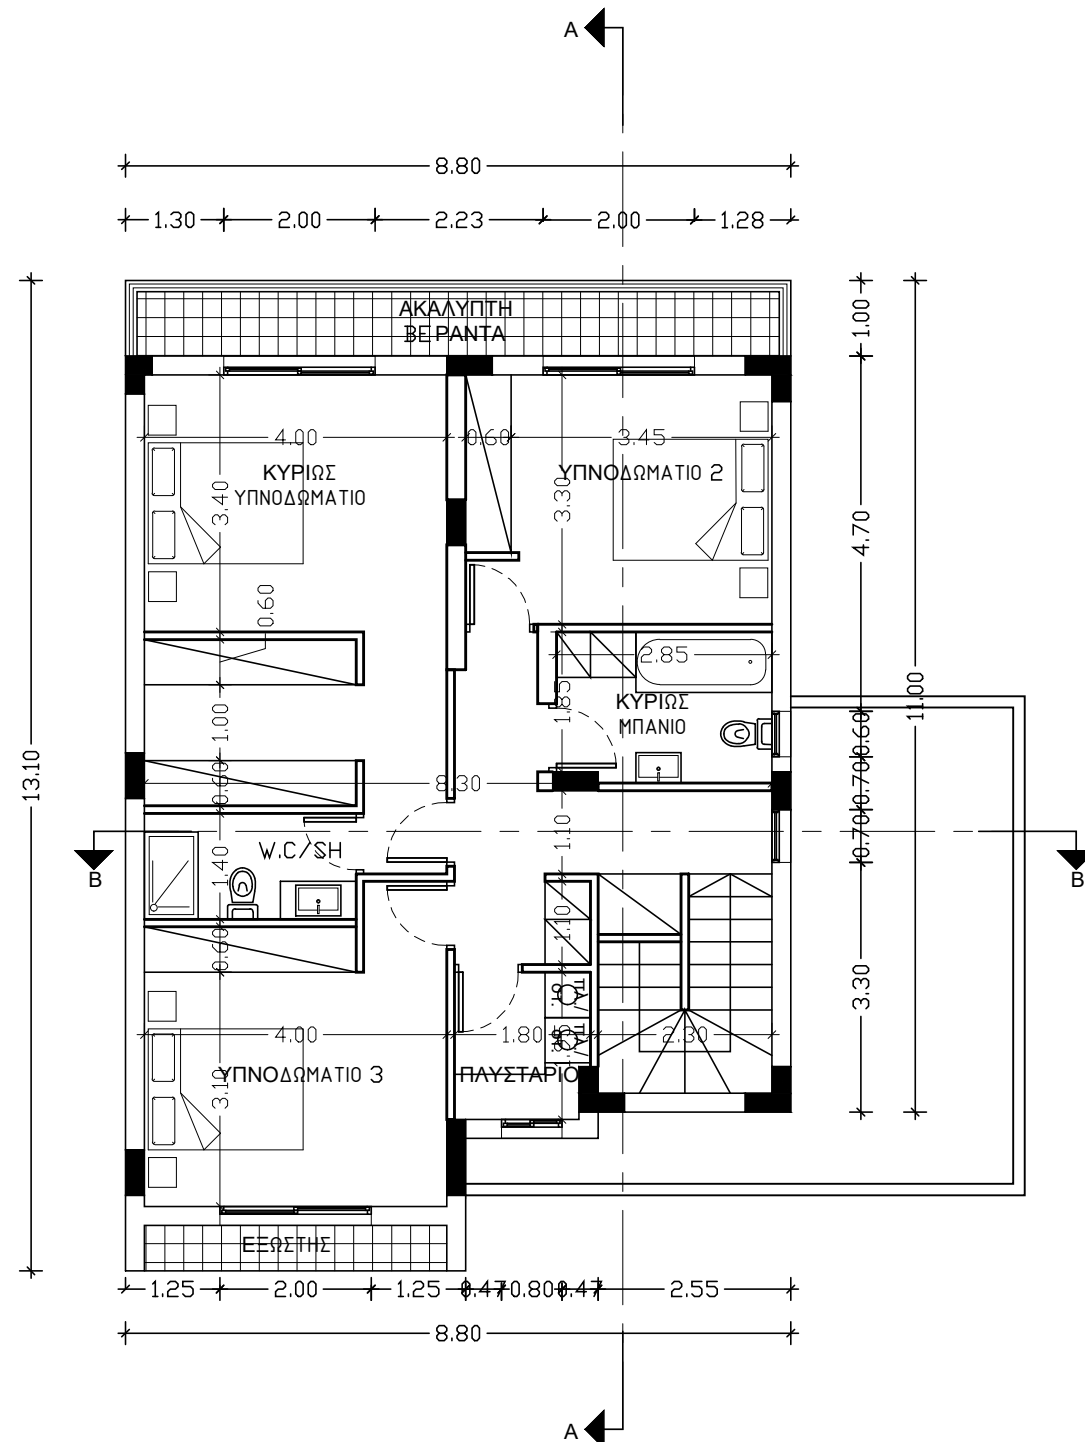

ΚΑΤΟΨΗ ΟΡΟΦΟΥ

# ΚΑΤΟΙΚΙΑ 9

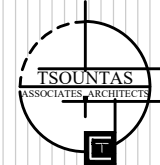

CHRISTOS TSOUNTAS  
ARCHITECT-ENGINEER  
Reg.No: 193415  
Address: Aiolou 4, Flat 101, P.c: 2018  
Contact Info: +35799525320

ΣΗΜΕΙΩΣΕΙΣ/ΠΑΡΑΤΗΡΗΣΕΙΣ:

ΠΡΟΤΕΙΝΟΜΕΝΟ ΥΨΟΜΕΤΡΟ  
ΥΨΙΣΤΑΜΕΝΟ ΥΨΟΜΕΤΡΟ



	Γρασίδι
	Κεραμικό
	Πλάκες Οροφών
π.π.	Πλυντήριο Πιάτων
π.ρ./στ.ρ.	Πλυντήριο & Στεγνωτήριο Ρούχων
φ. μ/ω.	Φούρνος/ Microwave
ε.	Εστία
Υδρ.	Υδρορροή

ΠΡΟΤΕΡΑΙΟΤΗΤΑ ΣΤΙΣ ΔΙΑΣΤΑΣΕΙΣ ΚΑΙ ΣΤΑ ΥΨΟΜΕΤΡΑ ΕΧΟΥΝ ΕΚΕΙΝΑ ΠΟΥ ΑΝΑΓΡΑΦΟΝΤΑΙ ΣΤΑ ΣΧΕΔΙΑ ΚΑΙ ΟΧΙ ΑΥΤΑ ΠΟΥ ΛΑΜΒΑΝΟΝΤΑΙ ΜΕ ΤΗ ΚΛΙΜΑΚΑ

Α/Α	ΠΕΡΙΓΡΑΦΗ	ΑΠΟ	ΗΜΕΡΟΜΗΝΙΑ
1	ΠΟΛΕΟΔΟΜΙΚΗ ΑΔΕΙΑ	Χ.Τ	10/23


ΑΡΧΙΤΕΚΤΟΝΑΣ:	ΣΧΕΔΙΑΣΗ:
ΧΡΙΣΤΟΣ ΤΣΟΥΝΤΑΣ	Χ.Τ

ΙΔΙΟΚΤΗΣΙΑ:	ΤΟΠΟΘΕΣΙΑ:
Κ.ΚΟΚΟΤΣΙΣ CONSTRUCTORS & DEVELOPERS	ΛΕΜΕΣΟΣ ΕΡΗΜΗ


ΤΙΤΛΟΣ ΕΡΓΟΥ:	ΚΛΙΜΑΚΑ:	ΑΡ. ΕΡΓΟΥ:
ΑΝΕΓΕΡΣΗ 9 ΚΑΤΟΙΚΙΩΝ (κατοικίες 7- 15)	1:100	

ΤΙΤΛΟΣ ΣΧΕΔΙΟΥ:	ΑΡ. ΣΧΕΔΙΟΥ:
ΚΑΤΟΨΗ ΟΡΟΦΗΣ ΤΟΜΕΣ	ΑΡΧ- Η9-02


ΣΦΡΑΓΙΔΑ / ΥΠΟΓΡΑΦΗ:

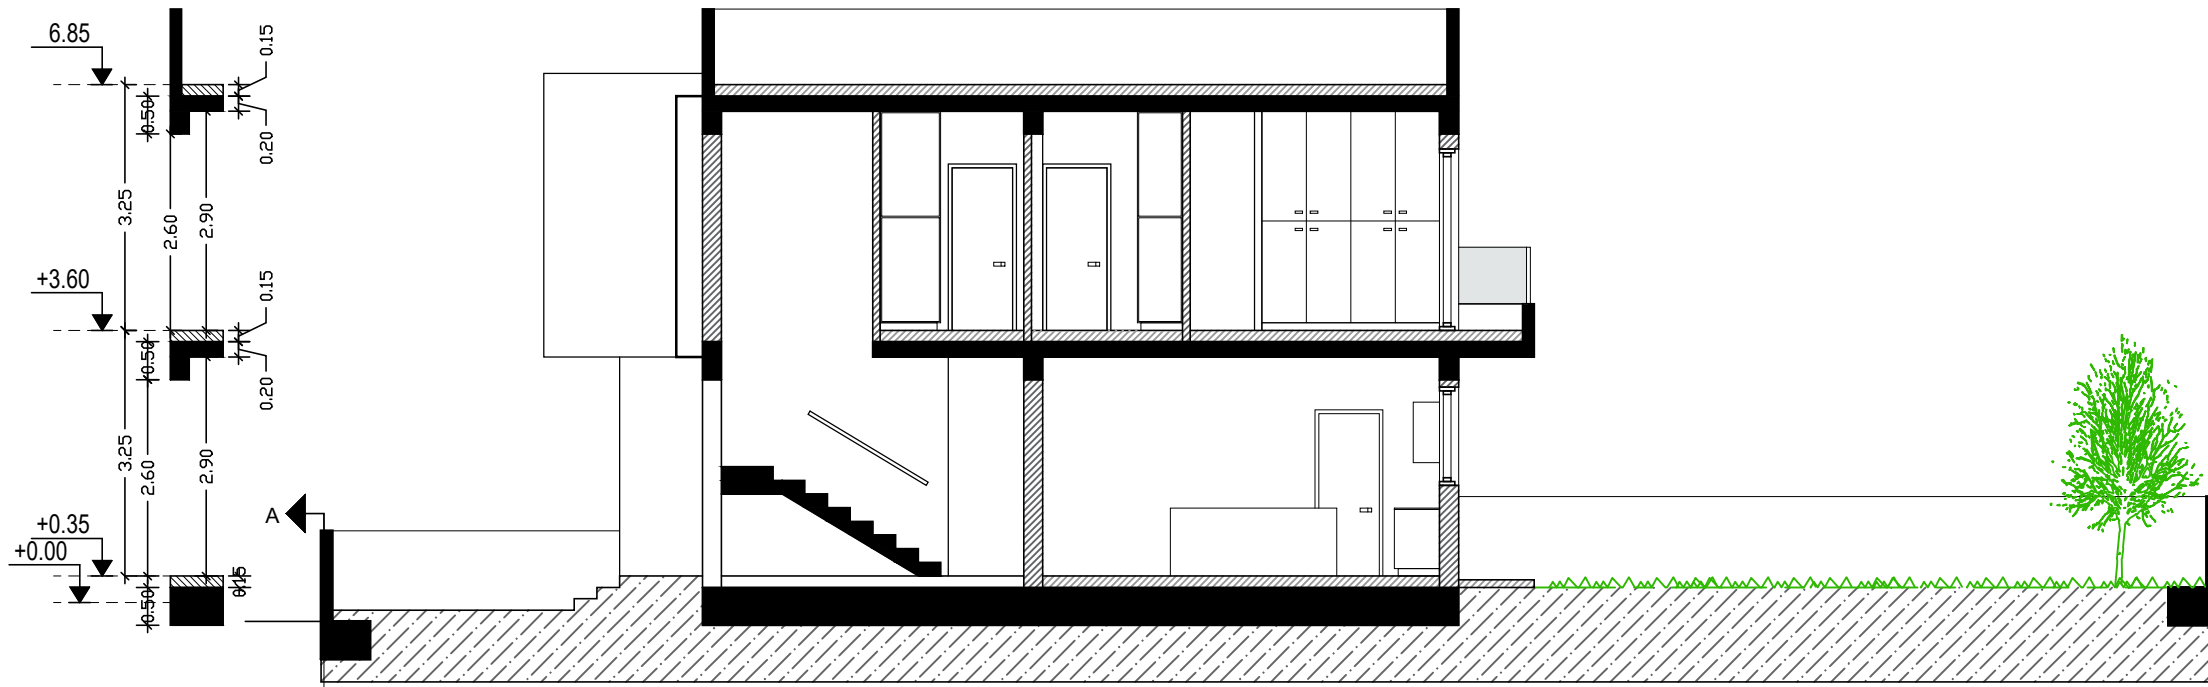

ΤΟΜΗ Α-Α


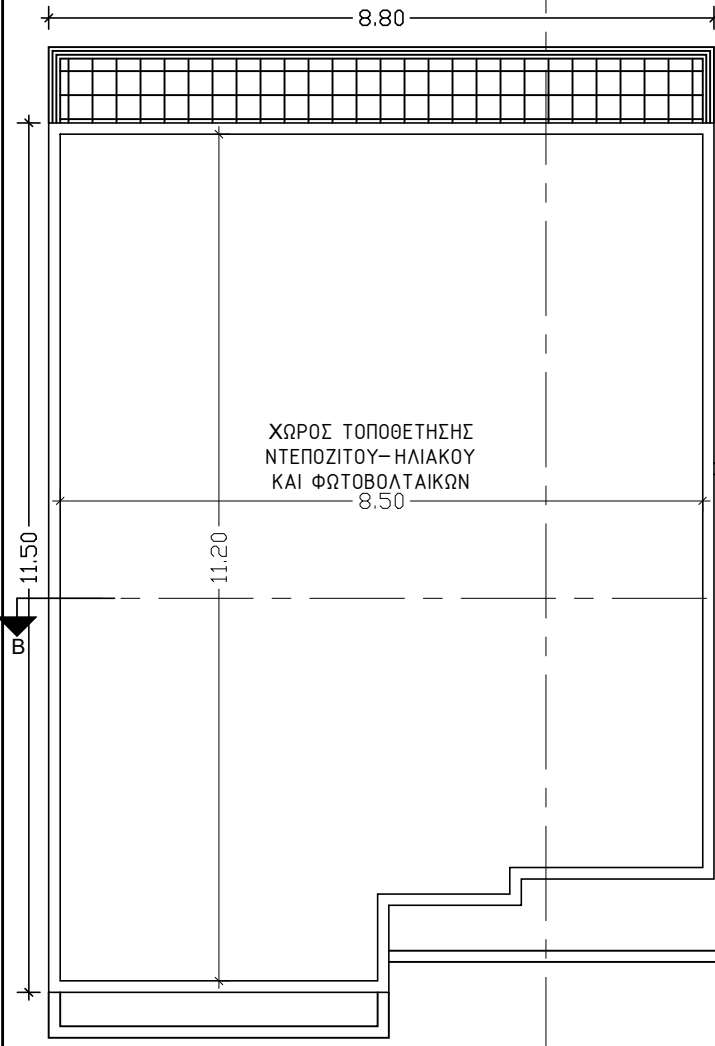


ΚΑΤΟΨΗ ΣΟΦΙΤΑΣ


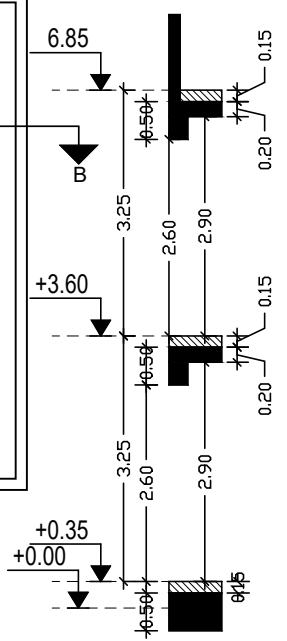


ΤΟΜΗ Β-Β

# ΚΑΤΟΙΚΙΑ 9

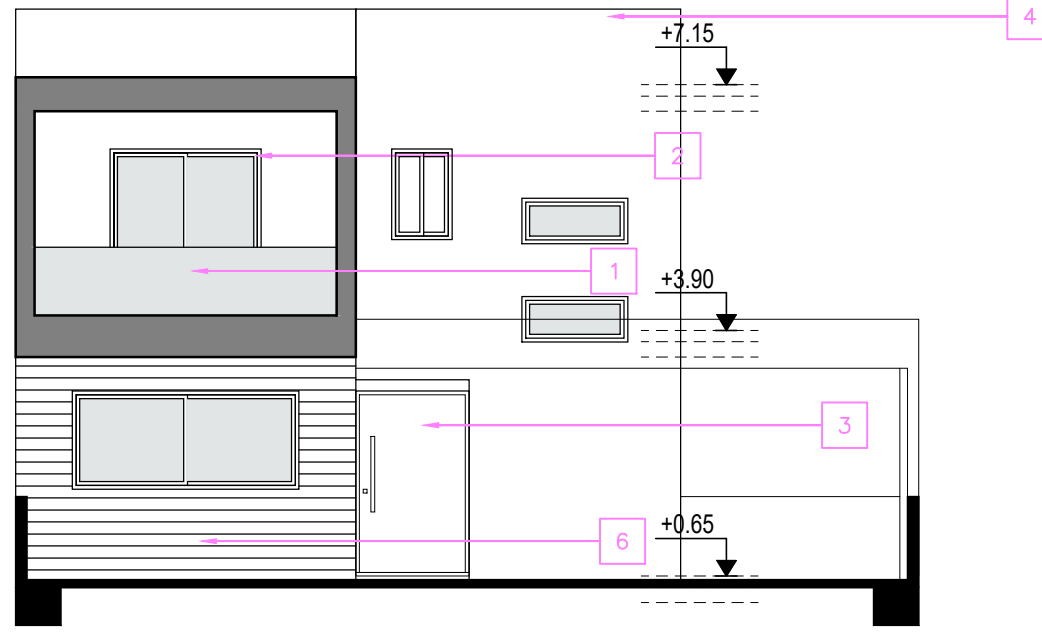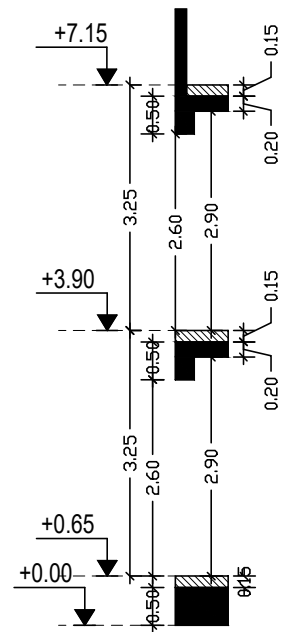

ΠΡΟΣΟΨΗ

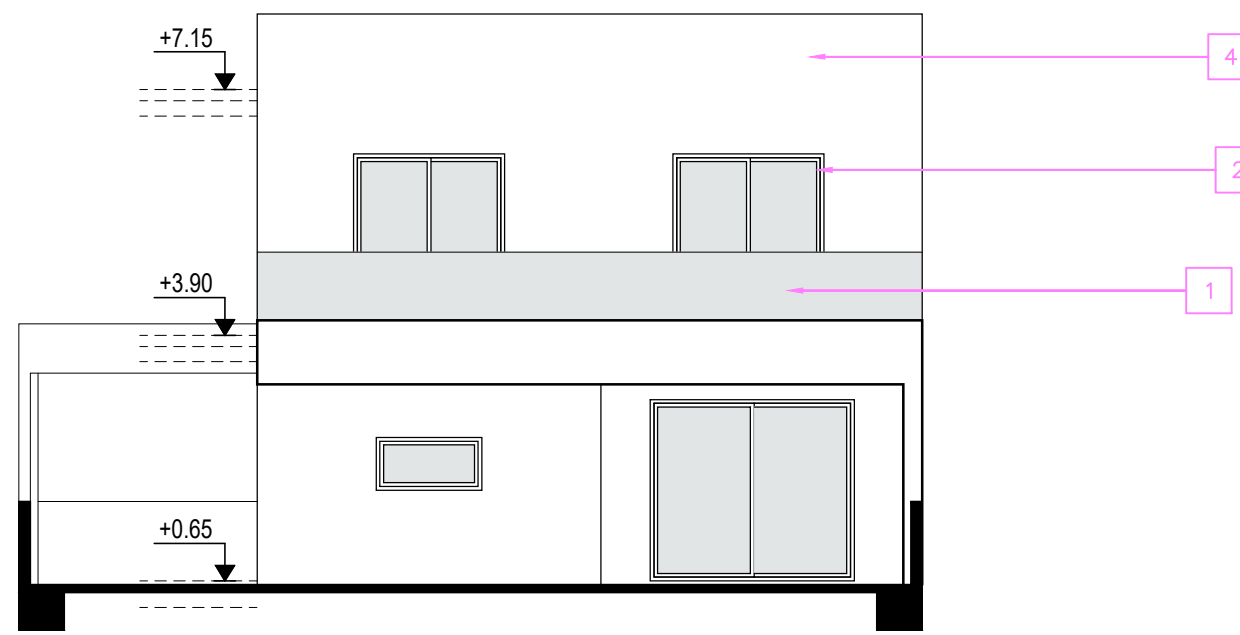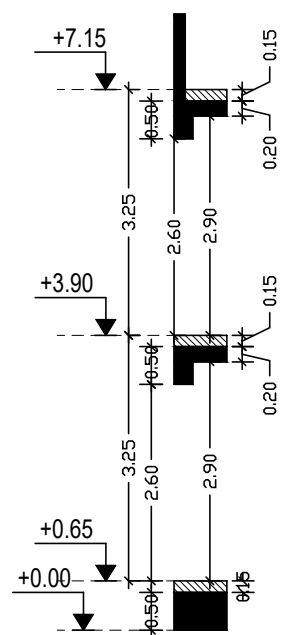

ΠΙΣΩΨΗ

## ΥΠΟΜΝΗΜΑ ΥΛΙΚΩΝ

1. Γυάλινο κιγκλίδωμα
2. Αλουμινένιο κούφωμα
3. Πόρτα εισόδου αλουμινία με επένδυση ΗΡΛ
4. Γραφιάτο
5. Επένδυση πέτρας
6. Επένδυση ΗΡΛ
7. κεραμίδια



CHRISTOS TSOUNTAS  
ARCHITECT-ENGINEER  
Reg.No: 193415  
Address: Aiolou 4, Flat 101, P.c: 2018  
Contact Info: +35799525320

### ΣΗΜΕΙΩΣΕΙΣ/ΠΑΡΑΤΗΡΗΣΕΙΣ:

ΠΡΟΤΕΙΝΟΜΕΝΟ ΥΨΟΜΕΤΡΟ  
ΥΨΙΣΤΑΜΕΝΟ ΥΨΟΜΕΤΡΟ

	Γρασίδι
	Κεραμικό
	Πλάκες Οροφών
π.π.	Πλυντήριο Πιάτων
π.ρ./στ.ρ.	Πλυντήριο & Στεγνωτήριο Ρούχων
φ. μ/ω.	Φούρνος/ Microwave
ε.	Εστία
Υδρ.	Υδρορροή

ΠΡΟΤΕΡΑΙΟΤΗΤΑ ΣΤΙΣ ΔΙΑΣΤΑΣΕΙΣ ΚΑΙ ΣΤΑ ΥΨΟΜΕΤΡΑ ΕΧΟΥΝ ΕΚΕΙΝΑ ΠΟΥ ΑΝΑΓΡΑΦΟΝΤΑΙ ΣΤΑ ΣΧΕΔΙΑ ΚΑΙ ΟΧΙ ΑΥΤΑ ΠΟΥ ΛΑΜΒΑΝΟΝΤΑΙ ΜΕ ΤΗ ΚΛΙΜΑΚΑ

Α/Α	ΠΕΡΙΓΡΑΦΗ	ΑΠΟ	ΗΜΕΡΟΜΗΝΙΑ
1	ΠΟΛΕΟΔΟΜΙΚΗ ΑΔΕΙΑ	Χ.Τ	10/23

ΑΡΧΙΤΕΚΤΟΝΑΣ:	ΣΧΕΔΙΑΣΗ:
ΧΡΗΣΤΟΣ ΤΣΟΥΝΤΑΣ	Χ.Τ


ΙΔΙΟΚΤΗΣΙΑ:	ΤΟΠΟΘΕΣΙΑ:
Κ.ΚΟΚΟΤΣΙΣ CONSTRUCTORS & DEVELOPERS	ΛΕΜΕΣΟΣ ΕΡΗΜΗ

ΤΙΤΛΟΣ ΕΡΓΟΥ:	ΚΛΙΜΑΚΑ:	ΑΡ. ΕΡΓΟΥ:
ΑΝΕΓΕΡΣΗ 9 ΚΑΤΟΙΚΙΩΝ (κατοικίες 7- 15)	1:100	

ΤΙΤΛΟΣ ΣΧΕΔΙΟΥ:	ΑΡ. ΣΧΕΔΙΟΥ:
ΟΨΕΙΣ	ΑΡΧ- Η9-03

ΣΦΡΑΓΙΔΑ / ΥΠΟΓΡΑΦΗ:

# ΚΑΤΟΙΚΙΑ 9

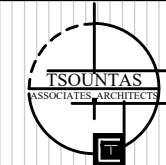

CHRISTOS TSOUNTAS  
ARCHITECT-ENGINEER  
Reg.No: 193415  
Address: Aiolou 4, Flat 101, P.c: 2018  
Contact Info: +35799525320

ΣΗΜΕΙΩΣΕΙΣ/ΠΑΡΑΤΗΡΗΣΕΙΣ:

ΠΡΟΤΕΙΝΟΜΕΝΟ ΥΨΟΜΕΤΡΟ  
ΥΨΙΣΤΑΜΕΝΟ ΥΨΟΜΕΤΡΟ



	Γρασίδι
	Κεραμικό
	Πλάκες Οροφών
π.π.	Πλυντήριο Πιάτων
π.ρ./στ.ρ.	Πλυντήριο & Στεγνωτήριο Ρούχων
φ. μ/ω.	Φούρνος/ Microwave
ε.	Εστία
Υδρ.	Υδρορροή

ΠΡΟΤΕΡΑΙΟΤΗΤΑ ΣΤΙΣ ΔΙΑΣΤΑΣΕΙΣ ΚΑΙ ΣΤΑ ΥΨΟΜΕΤΡΑ  
ΕΧΟΥΝ ΕΚΕΙΝΑ ΠΟΥ ΑΝΑΓΡΑΦΟΝΤΑΙ ΣΤΑ ΣΧΕΔΙΑ ΚΑΙ ΟΧΙ ΑΥΤΑ  
ΠΟΥ ΛΑΜΒΑΝΟΝΤΑΙ ΜΕ ΤΗ ΚΛΙΜΑΚΑ

Α/Α	ΠΕΡΙΓΡΑΦΗ	ΑΠΟ	ΗΜΕΡΟΜΗΝΙΑ
1	ΠΟΛΕΟΔΟΜΙΚΗ ΑΔΕΙΑ	Χ.Τ	10/23


ΑΡΧΙΤΕΚΤΟΝΑΣ:	ΣΧΕΔΙΑΣΗ:
ΧΡΙΣΤΟΣ ΤΣΟΥΝΤΑΣ	Χ.Τ

ΙΔΙΟΚΤΗΣΙΑ:	ΤΟΠΟΘΕΣΙΑ:
Κ.ΚΟΚΟΤΣΙΣ CONSTRUCTORS & DEVELOPERS	ΛΕΜΕΣΟΣ ΕΡΗΜΗ


ΤΙΤΛΟΣ ΕΡΓΟΥ:	ΚΛΙΜΑΚΑ:	ΑΡ. ΕΡΓΟΥ:
ΑΝΕΓΕΡΣΗ 9 ΚΑΤΟΙΚΙΩΝ (κατοικίες 7- 15)	1:100	

ΤΙΤΛΟΣ ΣΧΕΔΙΟΥ:	ΑΡ. ΣΧΕΔΙΟΥ:
ΟΨΕΙΣ	ΑΡΧ- Η9-04

ΣΦΡΑΓΙΔΑ / ΥΠΟΓΡΑΦΗ:

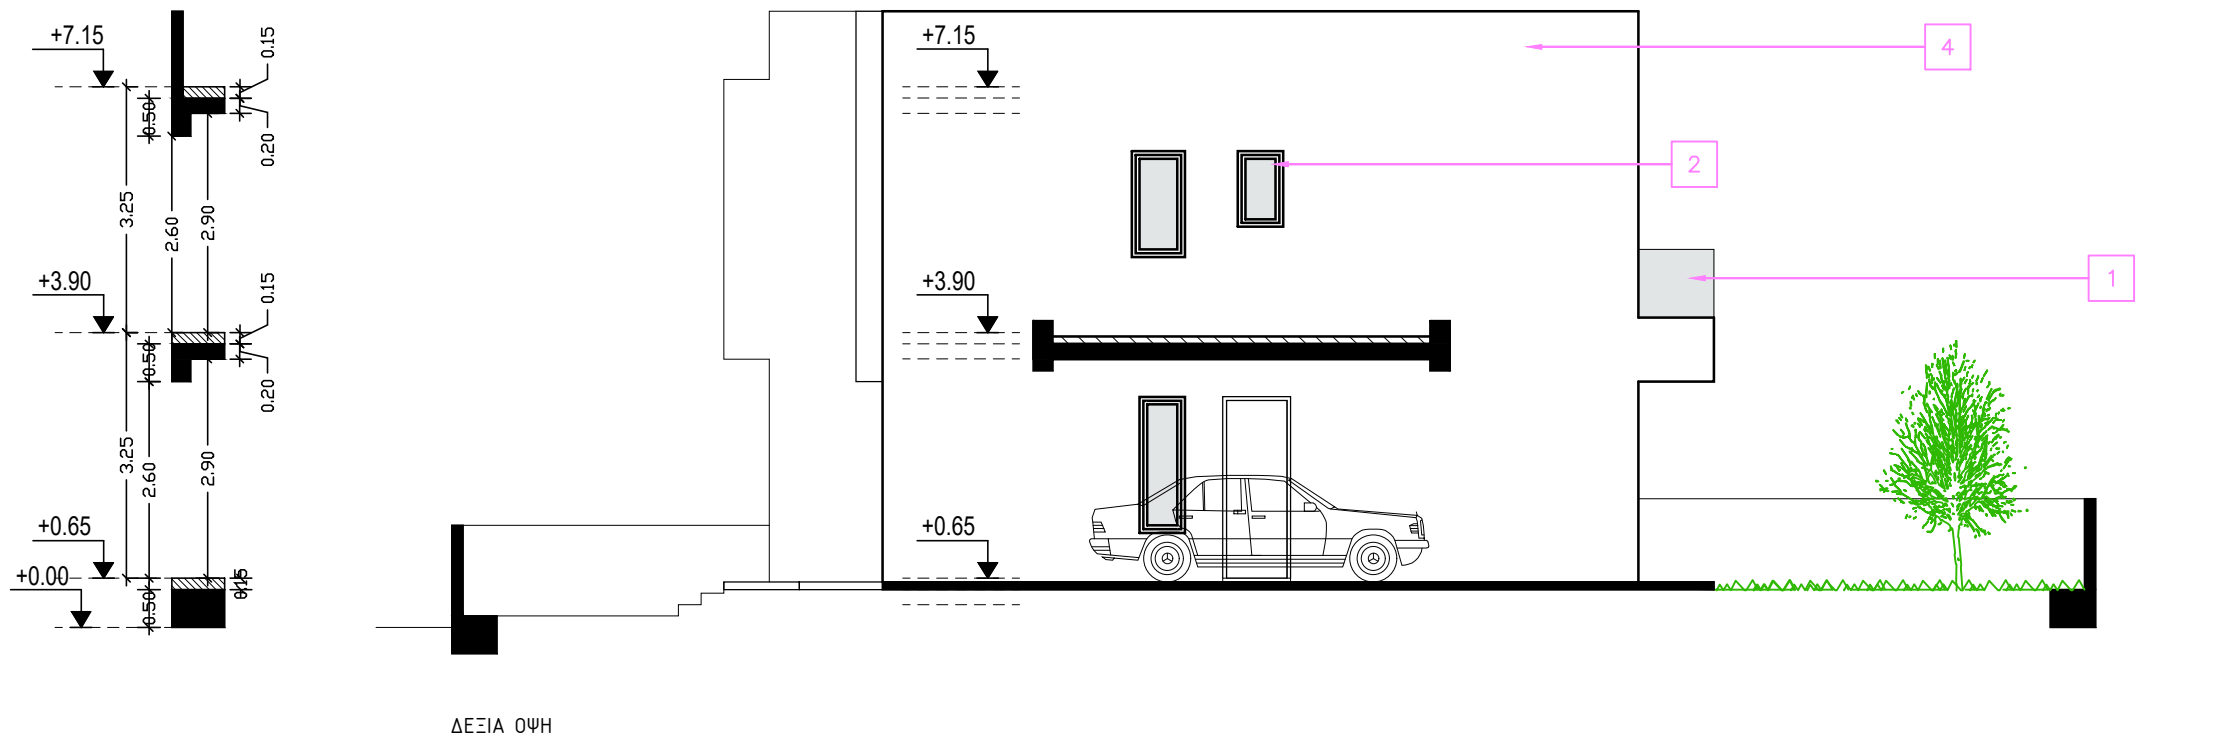


ΔΕΞΙΑ ΟΨΗ

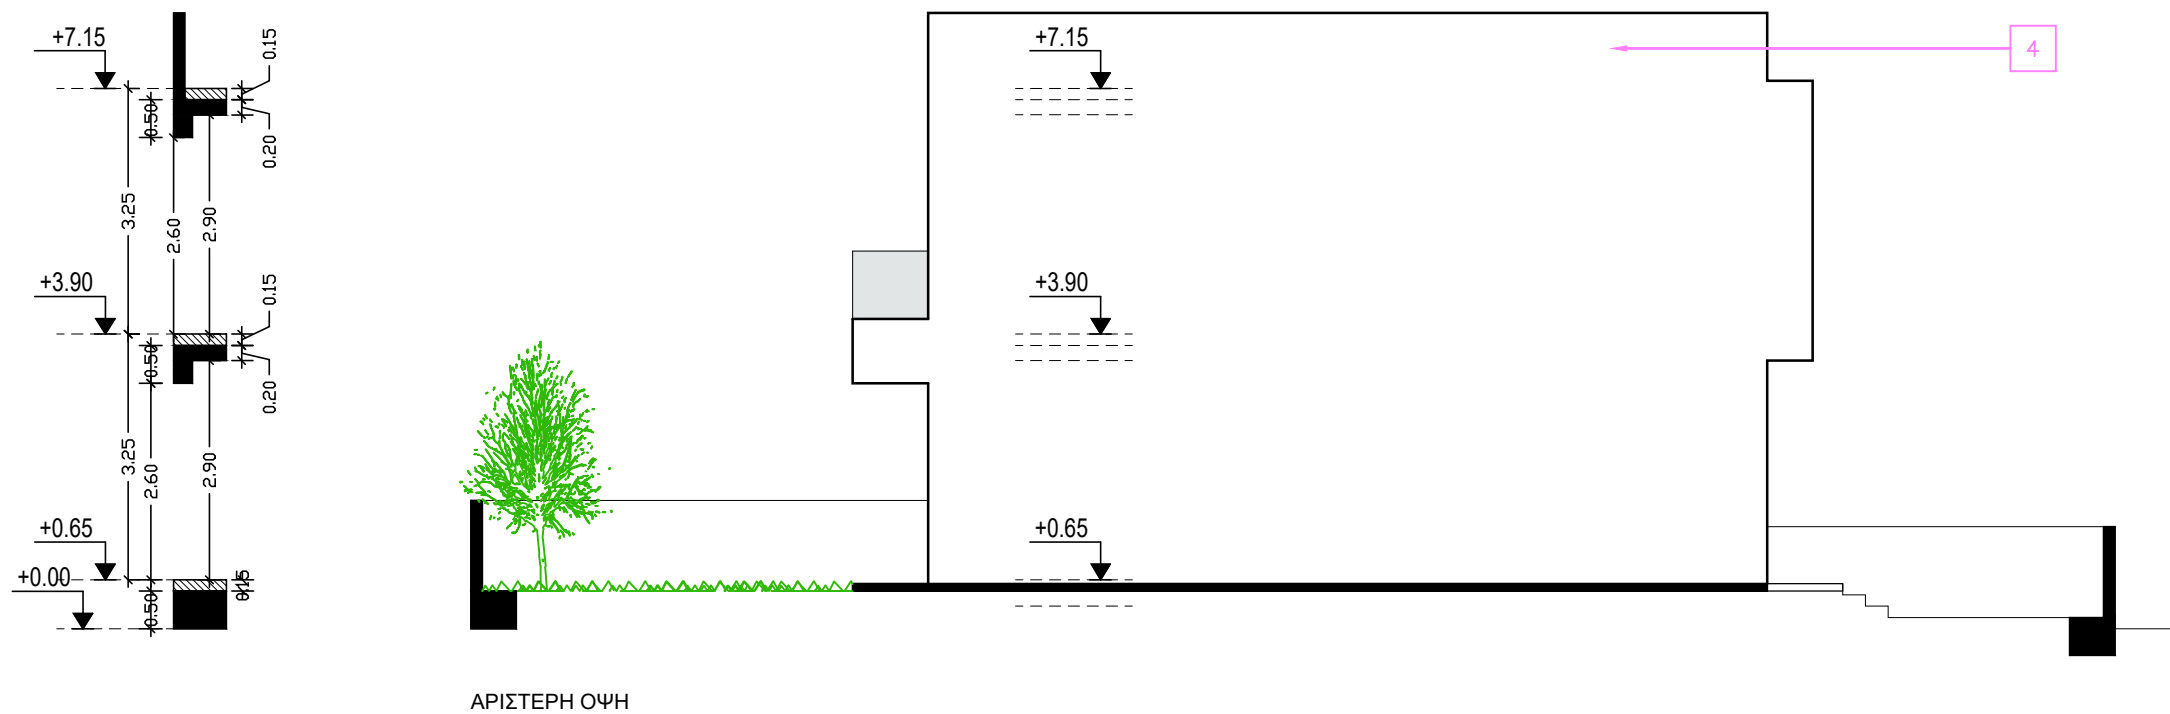

ΑΡΙΣΤΕΡΗ ΟΨΗ

# ΚΑΤΟΙΚΙΑ 10

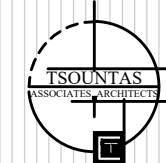

CHRISTOS TSOUNTAS  
ARCHITECT-ENGINEER  
Reg.No: 193415  
Address: Aiolou 4, Flat 101, P.c: 2018  
Contact Info: +35799525320

ΣΗΜΕΙΩΣΕΙΣ/ΠΑΡΑΤΗΡΗΣΕΙΣ:

ΠΡΟΤΕΙΝΟΜΕΝΟ ΥΨΟΜΕΤΡΟ  
ΥΨΙΣΤΑΜΕΝΟ ΥΨΟΜΕΤΡΟ



	Γρασίδι
	Κεραμικό
	Πλάκες Οροφών
π.π.	Πλυντήριο Πιάτων
π.ρ./στ.ρ.	Πλυντήριο & Στεγνωτήριο Ρούχων
φ. μ/ω.	Φούρνος/ Microwave
ε.	Εστία
Υδρ.	Υδρορροή

ΠΡΟΤΕΡΑΙΟΤΗΤΑ ΣΤΙΣ ΔΙΑΣΤΑΣΕΙΣ ΚΑΙ ΣΤΑ ΥΨΟΜΕΤΡΑ ΕΧΟΥΝ ΕΚΕΙΝΑ ΠΟΥ ΑΝΑΓΡΑΦΟΝΤΑΙ ΣΤΑ ΣΧΕΔΙΑ ΚΑΙ ΟΧΙ ΑΥΤΑ ΠΟΥ ΛΑΜΒΑΝΟΝΤΑΙ ΜΕ ΤΗ ΚΛΙΜΑΚΑ

Α/Α	ΠΕΡΙΓΡΑΦΗ	ΑΠΟ	ΗΜΕΡΟΜΗΝΙΑ
1	ΠΟΛΕΟΔΟΜΙΚΗ ΑΔΕΙΑ	Χ.Τ	10/23



ΑΡΧΙΤΕΚΤΟΝΑΣ:	ΣΧΕΔΙΑΣΗ:
ΧΡΙΣΤΟΣ ΤΣΟΥΝΤΑΣ	Χ.Τ

ΙΔΙΟΚΤΗΣΙΑ:	ΤΟΠΟΘΕΣΙΑ:
Κ.ΚΟΚΟΤΣΙΣ CONSTRUCTORS & DEVELOPERS	ΛΕΜΕΣΟΣ ΕΡΗΜΗ



ΤΙΤΛΟΣ ΕΡΓΟΥ:	ΚΛΙΜΑΚΑ:	ΑΡ. ΕΡΓΟΥ:
ΑΝΕΓΕΡΣΗ 9 ΚΑΤΟΙΚΙΩΝ (κατοικίες 7- 15)	1:100	

ΤΙΤΛΟΣ ΣΧΕΔΙΟΥ:	ΑΡ. ΣΧΕΔΙΟΥ:
ΚΑΤΟΨΗ ΙΣΟΓΕΙΟΥ ΚΑΤΟΨΗ 1ΟΥ ΟΡΟΦΟΥ	ΑΡΧ- Η10-01

ΣΦΡΑΓΙΔΑ / ΥΠΟΓΡΑΦΗ:

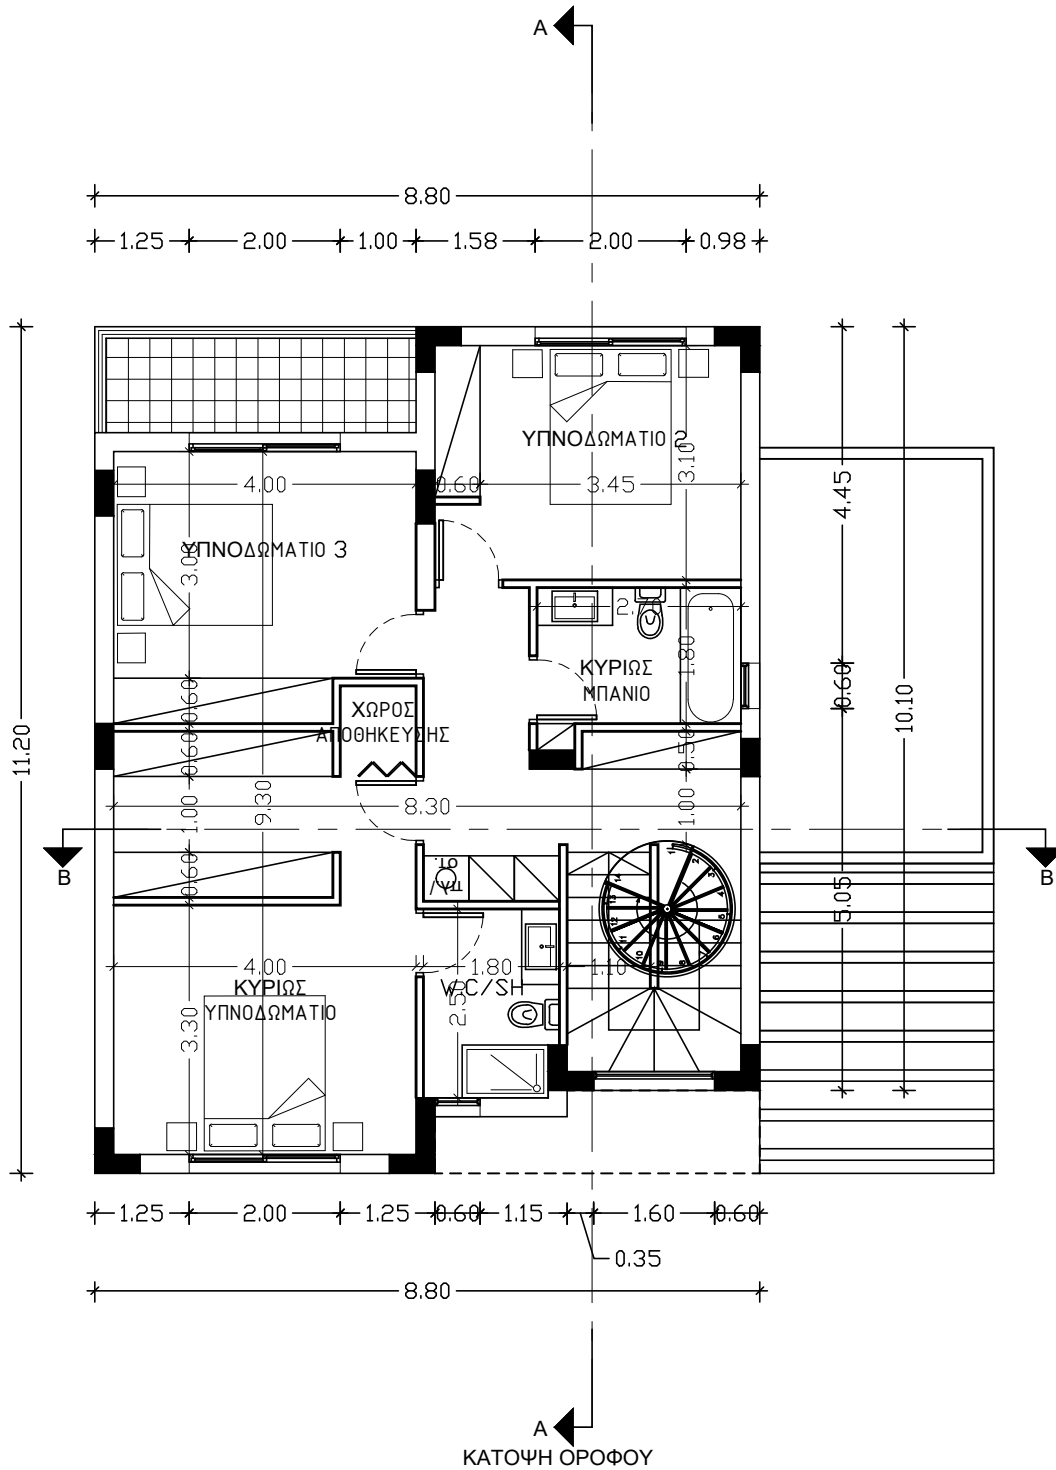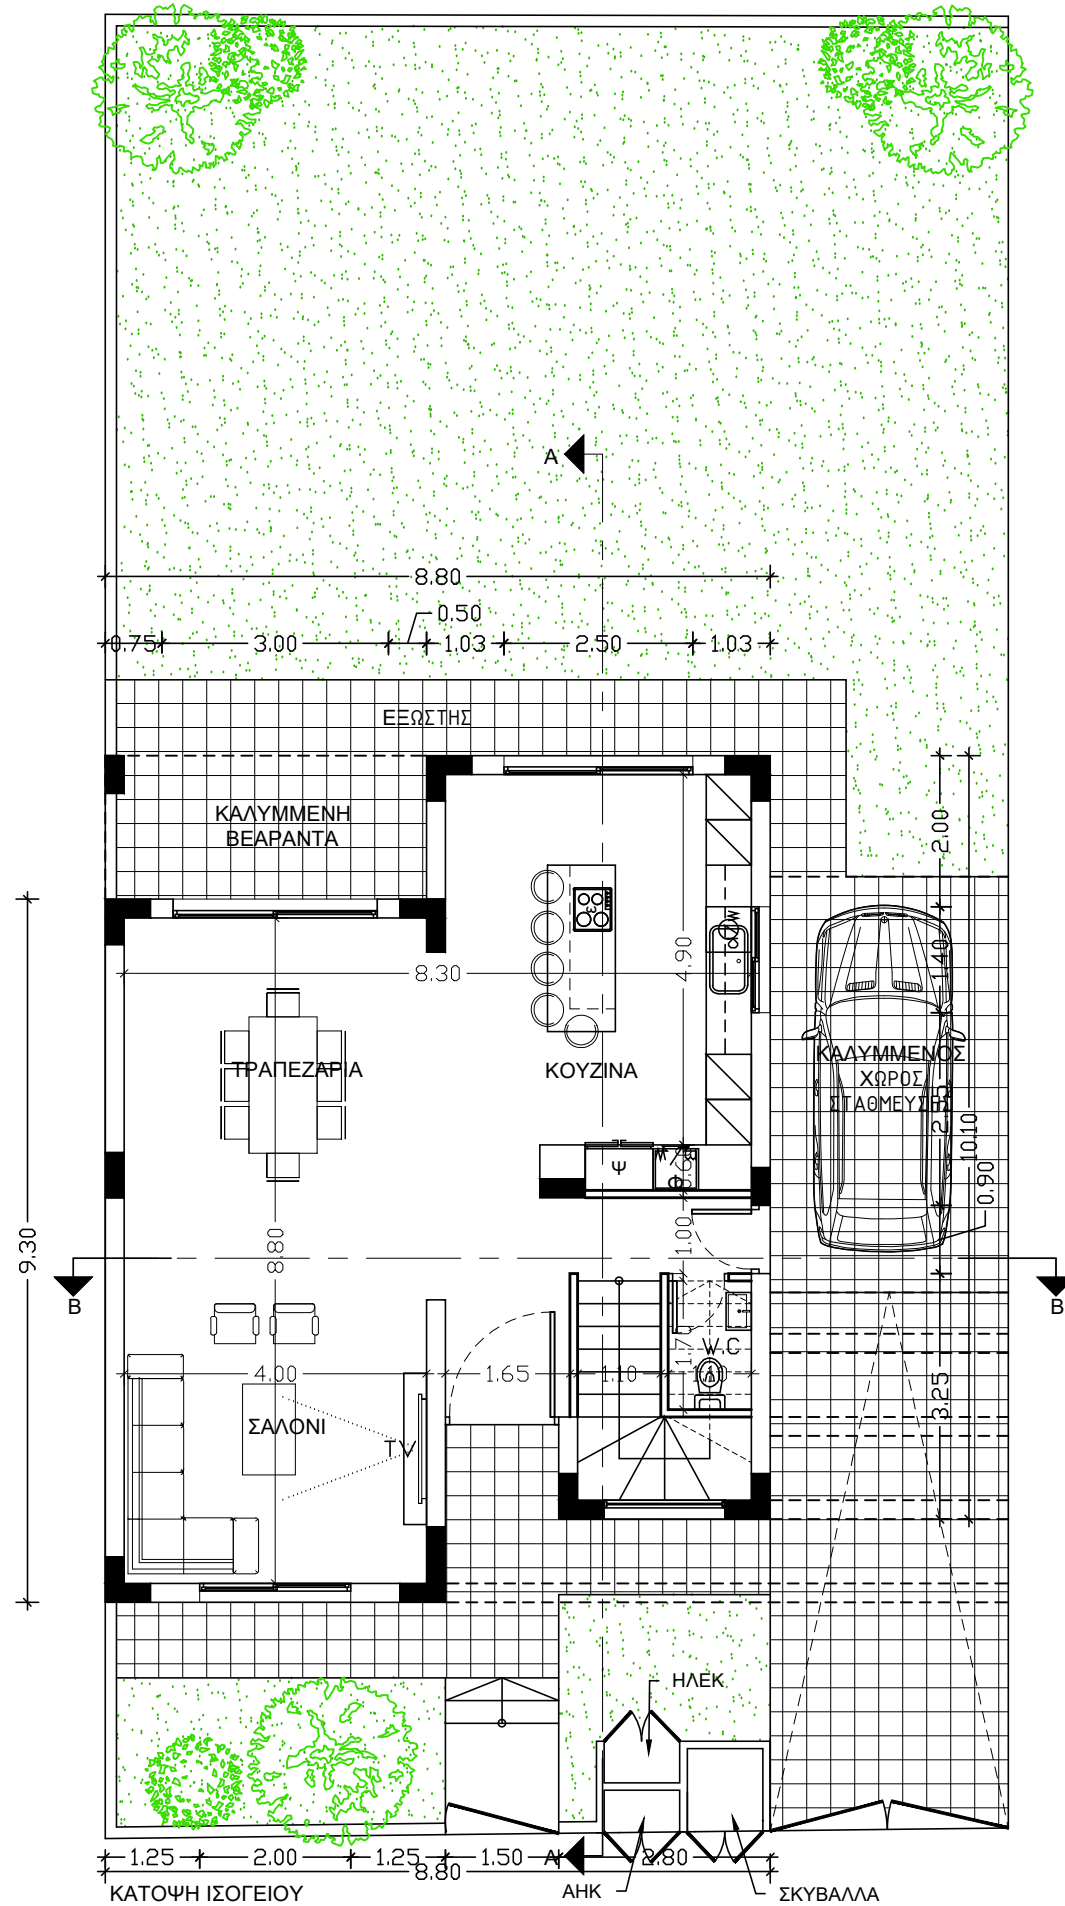


# ΚΑΤΟΙΚΙΑ 10

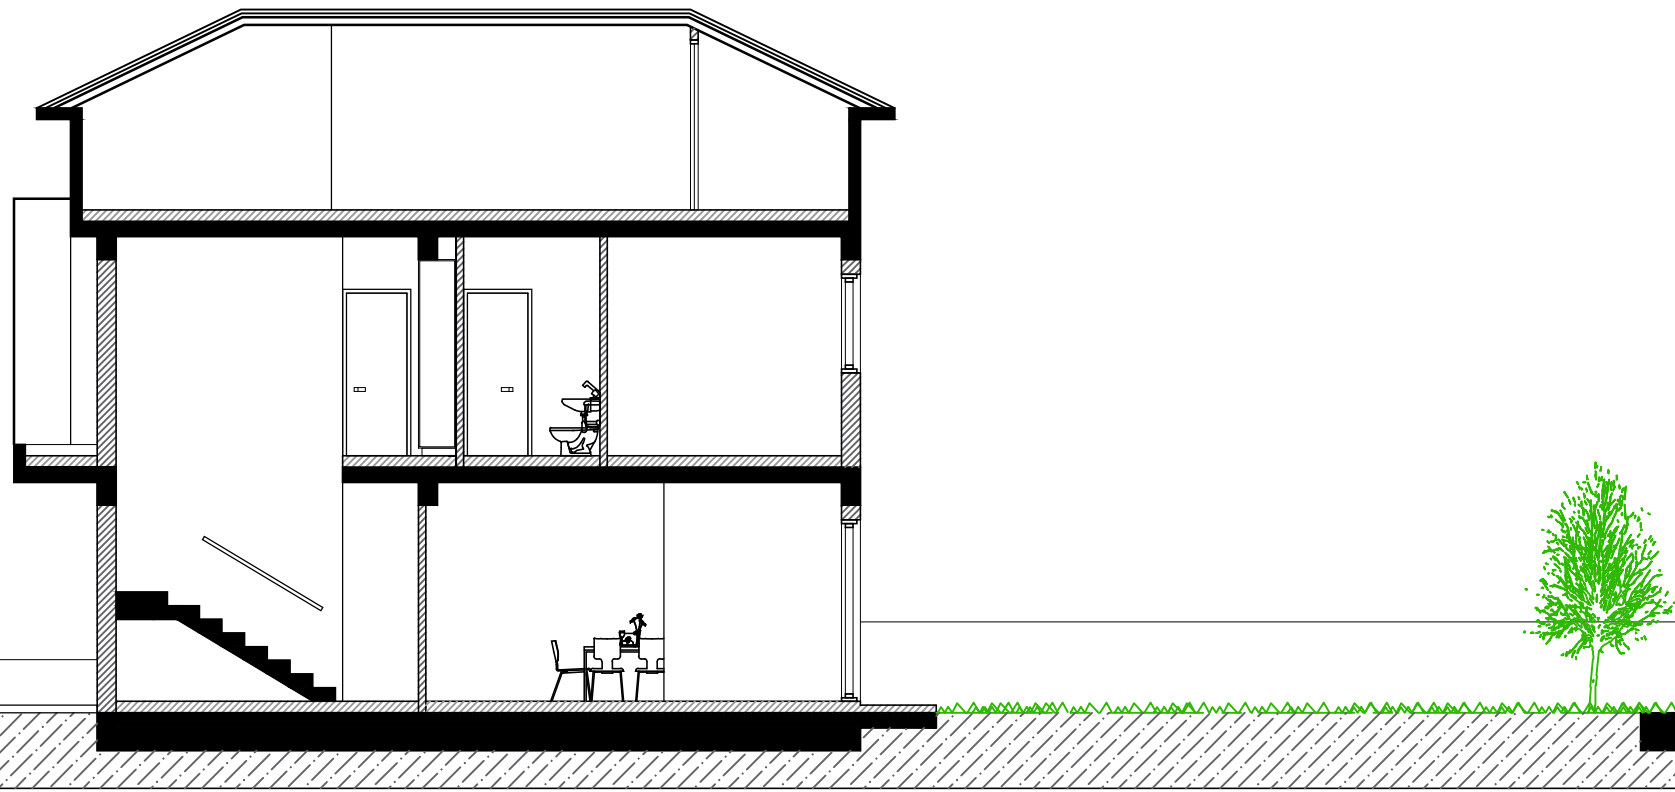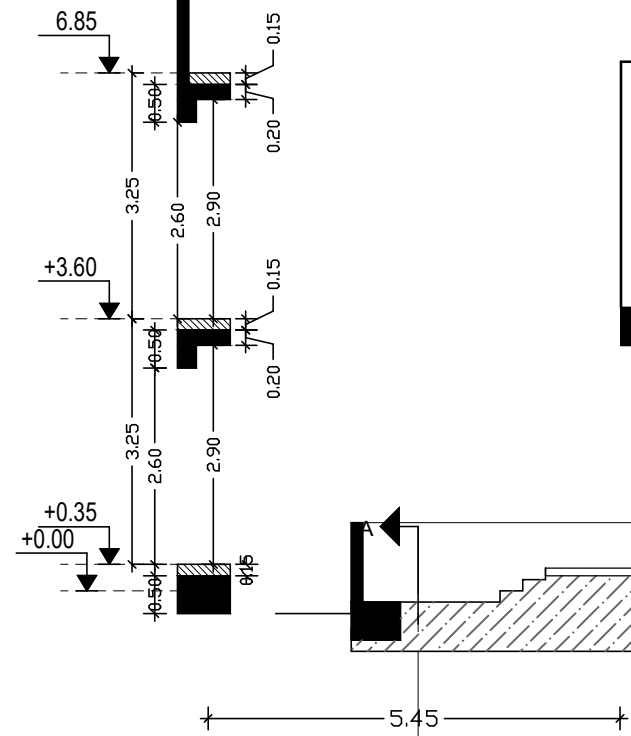



5.45

ΤΟΜΗ Α-Α

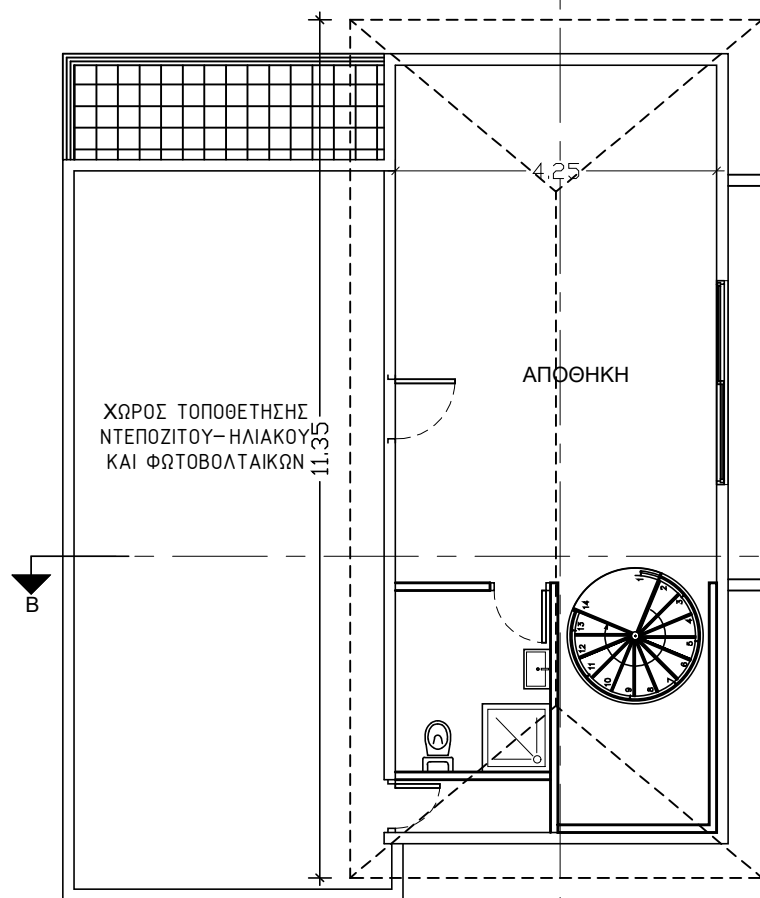

ΚΑΤΟΨΗ ΣΟΦΙΤΑΣ

A

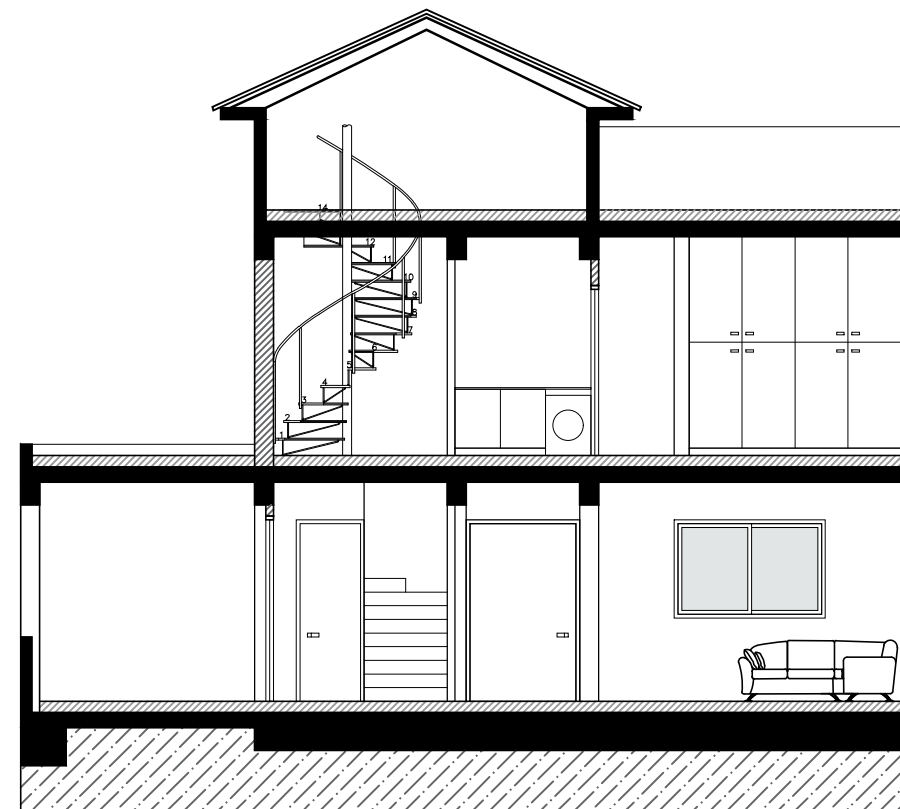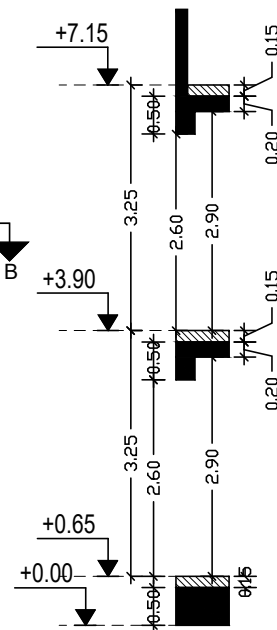

ΤΟΜΗ Β-Β



CHRISTOS TSOUNTAS  
ARCHITECT-ENGINEER  
Reg.No: 193415  
Address: Aiolou 4, Flat 101, P.c: 2018  
Contact Info: +35799525320

ΣΗΜΕΙΩΣΕΙΣ/ΠΑΡΑΤΗΡΗΣΕΙΣ:

ΠΡΟΤΕΙΝΟΜΕΝΟ ΥΨΟΜΕΤΡΟ  
ΥΦΙΣΤΑΜΕΝΟ ΥΨΟΜΕΤΡΟ



	Γρασίδι
	Κεραμικό
	Πλάκες Οροφών
π.π.	Πλυντήριο Πιάτων
π.ρ./στ.ρ.	Πλυντήριο & Στεγνωτήριο Ρούχων
φ. μ/ω.	Φούρνος/ Microwave
ε.	Εστία
Υδρ.	Υδρορροή

ΠΡΟΤΕΡΑΙΟΤΗΤΑ ΣΤΙΣ ΔΙΑΣΤΑΣΕΙΣ ΚΑΙ ΣΤΑ ΥΨΟΜΕΤΡΑ ΕΧΟΥΝ ΕΚΕΙΝΑ ΠΟΥ ΑΝΑΓΡΑΦΟΝΤΑΙ ΣΤΑ ΣΧΕΔΙΑ ΚΑΙ ΟΧΙ ΑΥΤΑ ΠΟΥ ΛΑΜΒΑΝΟΝΤΑΙ ΜΕ ΤΗ ΚΛΙΜΑΚΑ

Α/Α	ΠΕΡΙΓΡΑΦΗ	ΑΠΟ	ΗΜΕΡΟΜΗΝΙΑ
1	ΠΟΛΕΟΔΟΜΙΚΗ ΑΔΕΙΑ	Χ.Τ	10/23

ΑΡΧΙΤΕΚΤΟΝΑΣ:	ΣΧΕΔΙΑΣΗ:
ΧΡΙΣΤΟΣ ΤΣΟΥΝΤΑΣ	Χ.Τ

ΙΔΙΟΚΤΗΣΙΑ:	ΤΟΠΟΘΕΣΙΑ:
Κ.ΚΟΚΟΤΣΙΣ CONSTRUCTORS & DEVELOPERS	ΛΕΜΕΣΟΣ ΕΡΗΜΗ

ΤΙΤΛΟΣ ΕΡΓΟΥ:	ΚΛΙΜΑΚΑ:	ΑΡ. ΕΡΓΟΥ:
ΑΝΕΓΕΡΣΗ 9 ΚΑΤΟΙΚΙΩΝ (κατοικίες 7- 15)	1:100	



ΤΙΤΛΟΣ ΣΧΕΔΙΟΥ:	ΑΡ. ΣΧΕΔΙΟΥ:
ΚΑΤΟΨΗ ΣΟΦΙΤΑΣ ΤΟΜΕΣ	ΑΡΧ- Η10-02

ΣΦΡΑΓΙΔΑ / ΥΠΟΓΡΑΦΗ:



# ΚΑΤΟΙΚΙΑ 10

## ΥΠΟΜΝΗΜΑ ΥΛΙΚΩΝ


1. Γυάλινο κιγκλιδώμα
2. Αλουμινένιο κούφωμα
3. Πόρτα εισόδου αλουμινια με επένδυση Hpl
4. Γραφιάτο
5. Επένδυση πέτρας
6. Επένδυση HPL
7. κεραμίδια

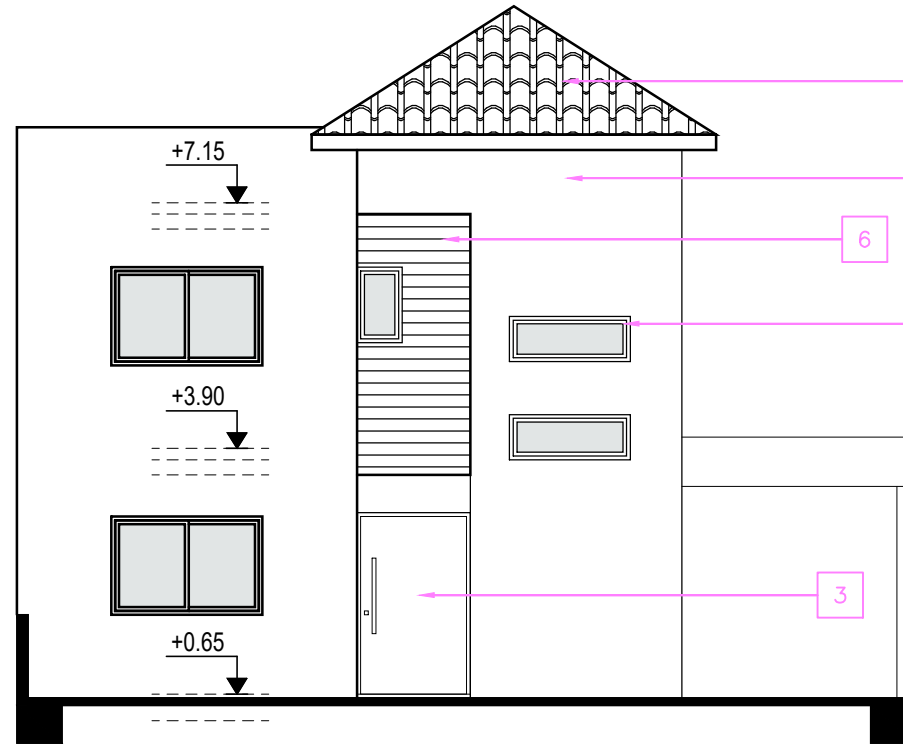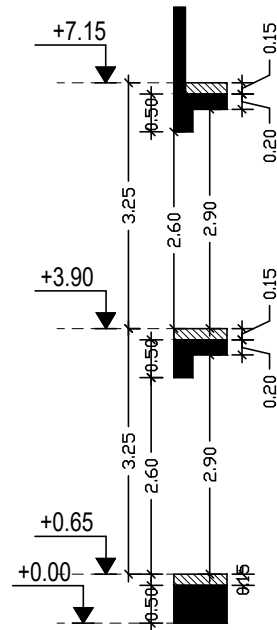

ΠΡΟΣΩΠΗ

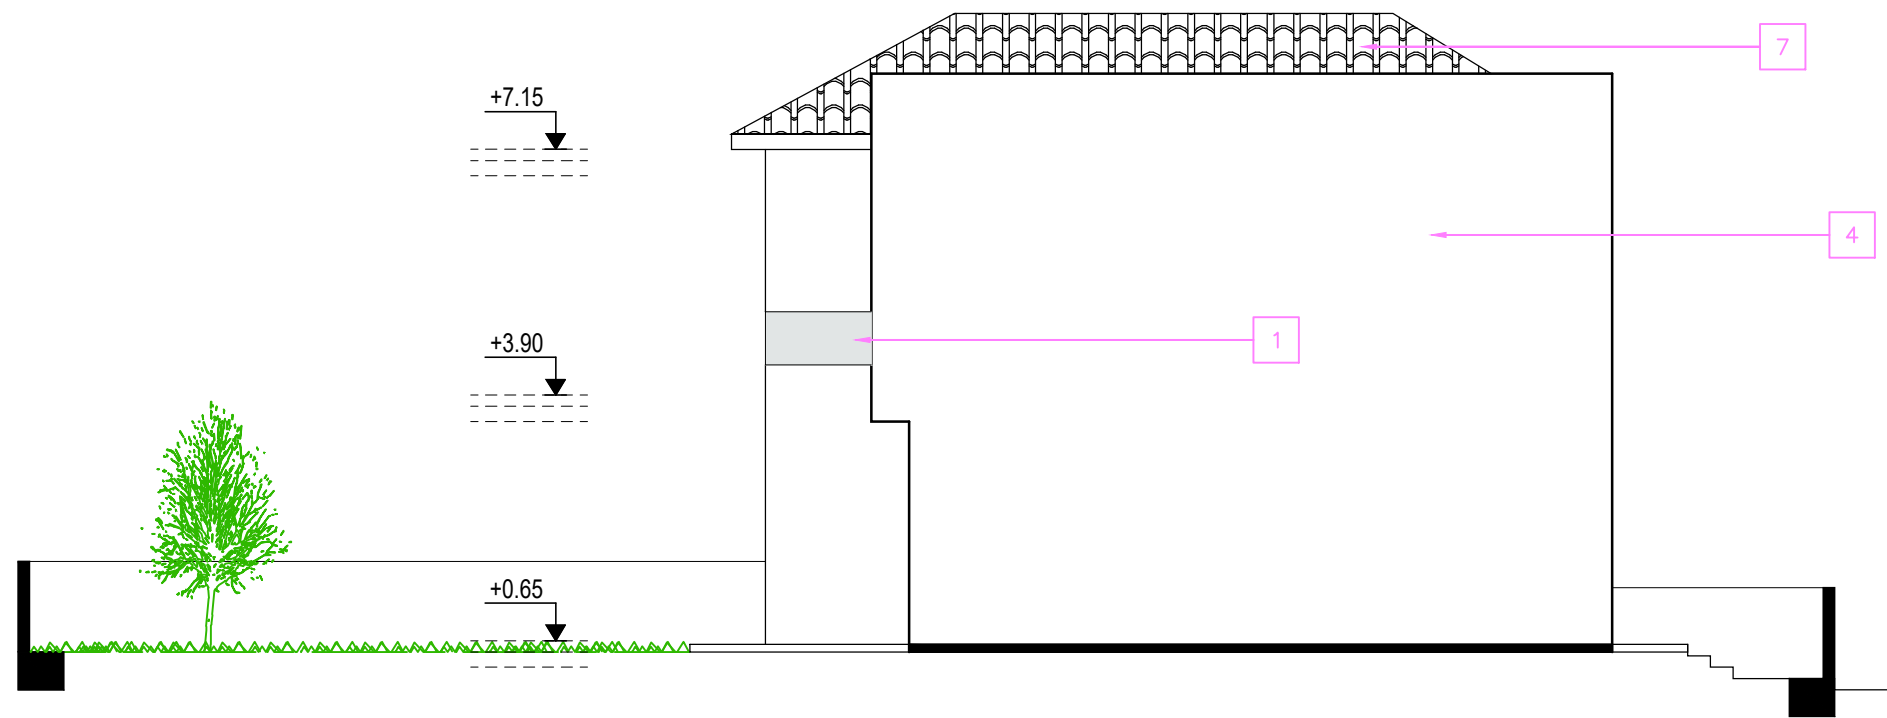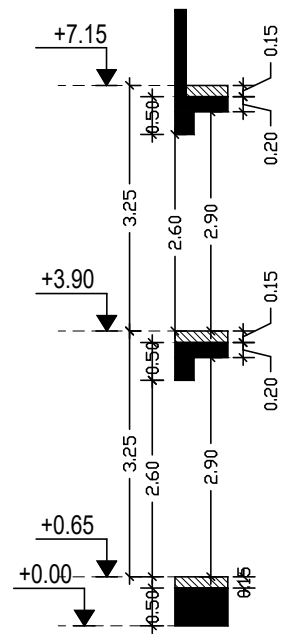

ΑΡΙΣΤΕΡΗ ΟΨΗ

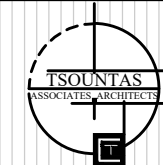

CHRISTOS TSOUNTAS  
ARCHITECT-ENGINEER  
Reg.No: 193415  
Address: Aiolou 4, Flat 101, P.c: 2018  
Contact Info: +35799525320

### ΣΗΜΕΙΩΣΕΙΣ/ΠΑΡΑΤΗΡΗΣΕΙΣ:

**ΠΡΟΤΕΙΝΟΜΕΝΟ ΥΨΟΜΕΤΡΟ**  
**ΥΨΙΣΤΑΜΕΝΟ ΥΨΟΜΕΤΡΟ**

	Γρασιδι
	Κεραμικό
	Πλάκες Οροφών
π.π.	Πλυντήριο Πιάτων
π.ρ./στ.ρ.	Πλυντήριο & Στεγνωτήριο Ρούχων
φ. μ/ω.	Φούρνος/ Microwave
ε.	Εστία
Υδρ.	Υδρορροή

ΠΡΟΤΕΡΑΙΟΤΗΤΑ ΣΤΙΣ ΔΙΑΣΤΑΣΕΙΣ ΚΑΙ ΣΤΑ ΥΨΟΜΕΤΡΑ ΕΧΟΥΝ ΕΚΕΙΝΑ ΠΟΥ ΑΝΑΓΡΑΦΟΝΤΑΙ ΣΤΑ ΣΧΕΔΙΑ ΚΑΙ ΟΧΙ ΑΥΤΑ ΠΟΥ ΛΑΜΒΑΝΟΝΤΑΙ ΜΕ ΤΗ ΚΛΙΜΑΚΑ

Α/Α	ΠΕΡΙΓΡΑΦΗ	ΑΠΟ	ΗΜΕΡΟΜΗΝΙΑ
1	ΠΟΛΕΟΔΟΜΙΚΗ ΑΔΕΙΑ	Χ.Τ	10/23

ΑΡΧΙΤΕΚΤΟΝΑΣ:	ΣΧΕΔΙΑΣΗ:
ΧΡΙΣΤΟΣ ΤΣΟΥΝΤΑΣ	Χ.Τ

ΙΔΙΟΚΤΗΣΙΑ:	ΤΟΠΟΘΕΣΙΑ:
Κ.ΚΟΚΟΤΣΙΣ CONSTRUCTORS & DEVELOPERS	ΛΕΜΕΣΟΣ ΕΡΗΜΗ

ΤΙΤΛΟΣ ΕΡΓΟΥ:	ΚΛΙΜΑΚΑ:	ΑΡ. ΕΡΓΟΥ:
ΑΝΕΓΕΡΣΗ 9 ΚΑΤΟΙΚΙΩΝ (κατοικίες 7- 15)	1:100	

ΤΙΤΛΟΣ ΣΧΕΔΙΟΥ:	ΑΡ. ΣΧΕΔΙΟΥ:
ΟΨΕΙΣ	ΑΡΧ- Η10-03

ΣΦΡΑΓΙΔΑ / ΥΠΟΓΡΑΦΗ:



# ΚΑΤΟΙΚΙΑ 10



CHRISTOS TSOUNTAS  
ARCHITECT-ENGINEER  
Reg.No: 193415  
Address: Aiolou 4, Flat 101, P.c: 2018  
Contact Info: +35799525320

ΣΗΜΕΙΩΣΕΙΣ/ΠΑΡΑΤΗΡΗΣΕΙΣ:

ΠΡΟΤΕΙΝΟΜΕΝΟ ΥΨΟΜΕΤΡΟ  
ΥΦΙΣΤΑΜΕΝΟ ΥΨΟΜΕΤΡΟ



	Γρασίδι
	Κεραμικό
	Πλάκες Οροφών
π.π.	Πλυντήριο Πιάτων
π.ρ./στ.ρ.	Πλυντήριο & Στεγνωτήριο Ρούχων
φ. μ/ω.	Φούρνος/ Microwave
ε.	Εστία
Υδρ.	Υδρορροή

ΠΡΟΤΕΡΑΙΟΤΗΤΑ ΣΤΙΣ ΔΙΑΣΤΑΣΕΙΣ ΚΑΙ ΣΤΑ ΥΨΟΜΕΤΡΑ  
ΕΧΟΥΝ ΕΚΕΙΝΑ ΠΟΥ ΑΝΑΓΡΑΦΟΝΤΑΙ ΣΤΑ ΣΧΕΔΙΑ ΚΑΙ ΟΧΙ ΑΥΤΑ  
ΠΟΥ ΛΑΜΒΑΝΟΝΤΑΙ ΜΕ ΤΗ ΚΛΙΜΑΚΑ

Α/Α	ΠΕΡΙΓΡΑΦΗ	ΑΠΟ	ΗΜΕΡΟΜΗΝΙΑ
1	ΠΟΛΕΟΔΟΜΙΚΗ ΑΔΕΙΑ	Χ.Τ	10/23

ΑΡΧΙΤΕΚΤΟΝΑΣ:	ΣΧΕΔΙΑΣΗ:
ΧΡΙΣΤΟΣ ΤΣΟΥΝΤΑΣ	Χ.Τ

ΙΔΙΟΚΤΗΣΙΑ:	ΤΟΠΟΘΕΣΙΑ:
Κ.ΚΟΚΟΤΣΙΣ CONSTRUCTORS & DEVELOPERS	ΛΕΜΕΣΟΣ ΕΡΗΜΗ


ΤΙΤΛΟΣ ΕΡΓΟΥ:	ΚΛΙΜΑΚΑ:	ΑΡ. ΕΡΓΟΥ:
ΑΝΕΓΕΡΣΗ 9 ΚΑΤΟΙΚΙΩΝ (κατοικίες 7- 15)	1:100	

ΤΙΤΛΟΣ ΣΧΕΔΙΟΥ:	ΑΡ. ΣΧΕΔΙΟΥ:
ΟΨΕΙΣ	ΑΡΧ- Η10-04

ΣΦΡΑΓΙΔΑ / ΥΠΟΓΡΑΦΗ:




ΠΙΣΩ ΟΨΗ

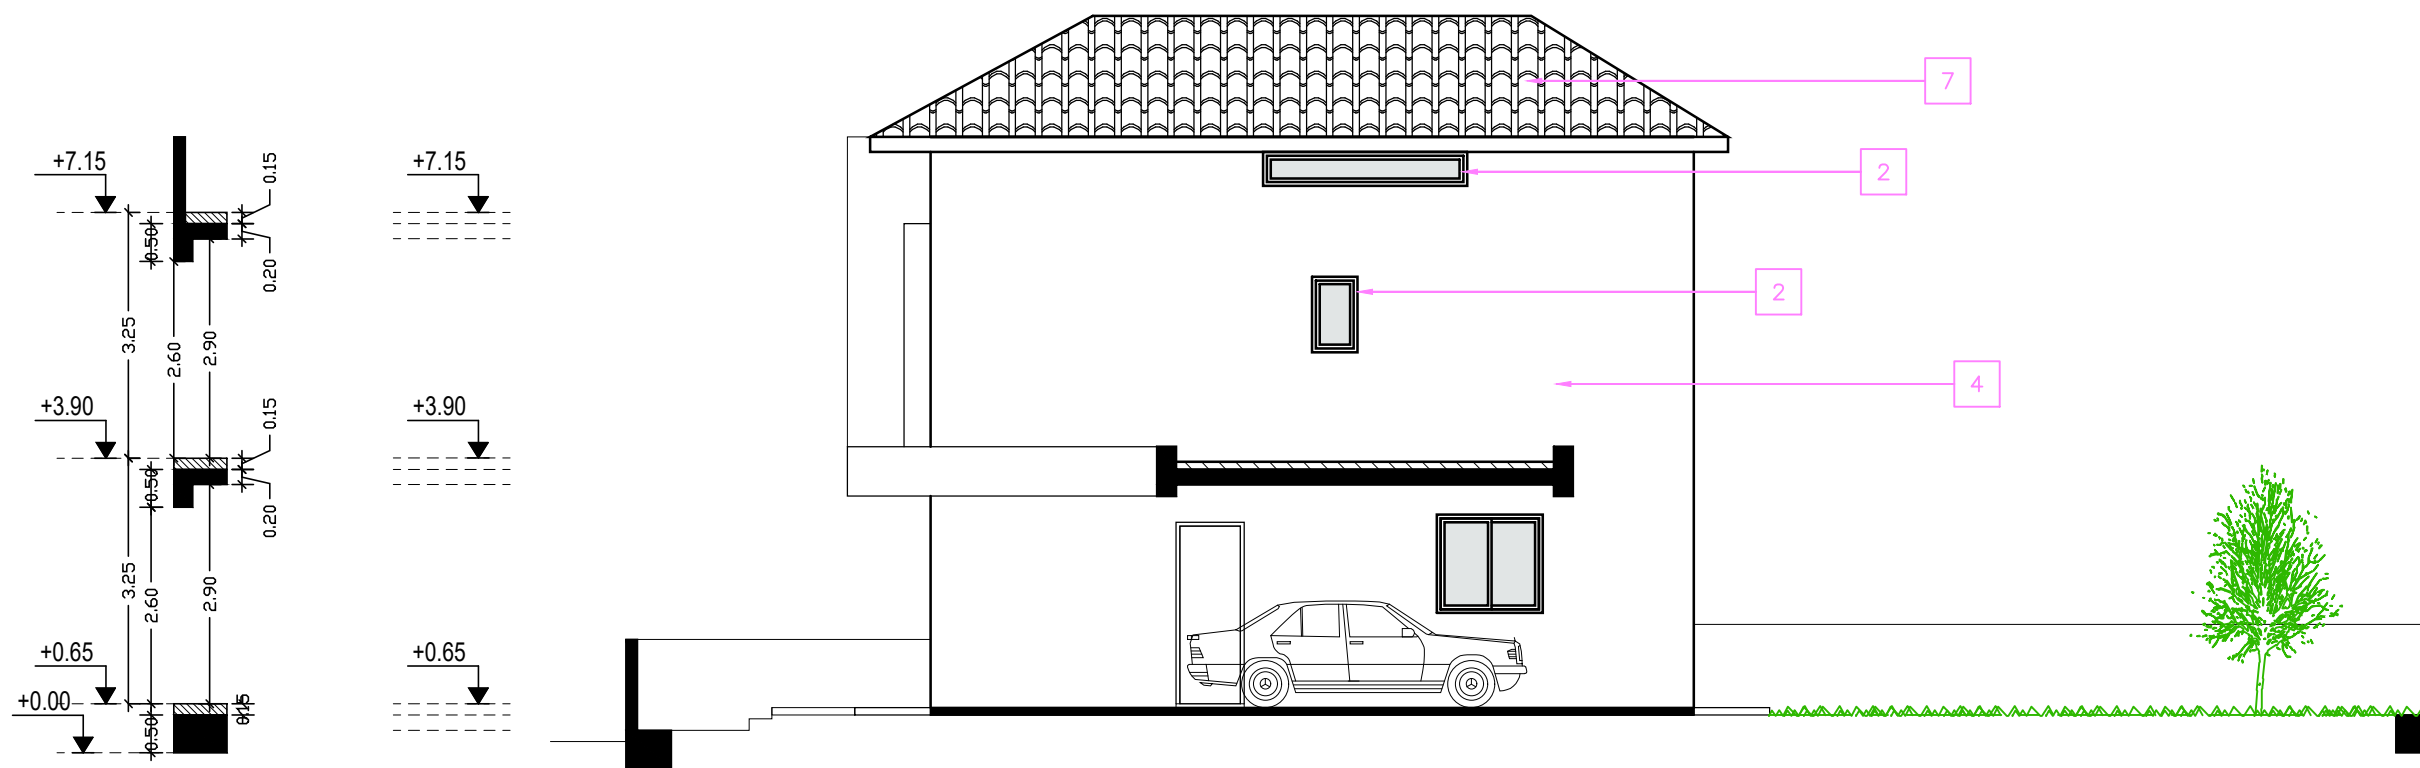

ΔΕΞΙΑ ΟΨΗ

# ΚΑΤΟΙΚΙΑ 11

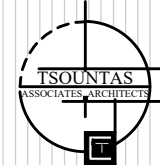

CHRISTOS TSOUNTAS  
ARCHITECT-ENGINEER  
Reg.No: 193415  
Address: Aiolou 4, Flat 101, P.c: 2018  
Contact Info: +35799525320

ΣΗΜΕΙΩΣΕΙΣ/ΠΑΡΑΤΗΡΗΣΕΙΣ:

ΠΡΟΤΕΙΝΟΜΕΝΟ ΥΨΟΜΕΤΡΟ  
ΥΦΙΣΤΑΜΕΝΟ ΥΨΟΜΕΤΡΟ



	Γρασιδί
	Κεραμικό
	Πλάκες Οροφών
π.π.	Πλυντήριο Πιάτων
π.ρ./στ.ρ.	Πλυντήριο & Στεγνωτήριο Ρούχων
φ. μ/ω.	Φούρνος/ Microwave
ε.	Εστία
Υδρ.	Υδρορροή

ΠΡΟΤΕΡΑΙΟΤΗΤΑ ΣΤΙΣ ΔΙΑΣΤΑΣΕΙΣ ΚΑΙ ΣΤΑ ΥΨΟΜΕΤΡΑ ΕΧΟΥΝ ΕΚΕΙΝΑ ΠΟΥ ΑΝΑΓΡΑΦΟΝΤΑΙ ΣΤΑ ΣΧΕΔΙΑ ΚΑΙ ΟΧΙ ΑΥΤΑ ΠΟΥ ΛΑΜΒΑΝΟΝΤΑΙ ΜΕ ΤΗ ΚΛΙΜΑΚΑ

A/A	ΠΕΡΙΓΡΑΦΗ	ΑΠΟ	ΗΜΕΡΟΜΗΝΙΑ
1	ΠΟΛΕΟΔΟΜΙΚΗ ΑΔΕΙΑ	Χ.Τ	10/23



ΑΡΧΙΤΕΚΤΟΝΑΣ:	ΣΧΕΔΙΑΣΗ:
ΧΡΙΣΤΟΣ ΤΣΟΥΝΤΑΣ	Χ.Τ

ΙΔΙΟΚΤΗΣΙΑ:	ΤΟΠΟΘΕΣΙΑ:
Κ.ΚΟΚΟΤΣΙΣ CONSTRUCTORS & DEVELOPERS	ΛΕΜΕΣΟΣ ΕΡΗΜΗ

ΤΙΤΛΟΣ ΕΡΓΟΥ:	ΚΛΙΜΑΚΑ:	ΑΡ. ΕΡΓΟΥ:
ΑΝΕΓΕΡΣΗ 9 ΚΑΤΟΙΚΙΩΝ (κατοικίες 7- 15)	1:100	



ΤΙΤΛΟΣ ΣΧΕΔΙΟΥ:	ΑΡ. ΣΧΕΔΙΟΥ:
ΚΑΤΟΨΗ ΙΣΟΓΕΙΟΥ ΚΑΤΟΨΗ 1ΟΥ ΟΡΟΦΟΥ	ΑΡΧ- Η11-01

ΣΦΡΑΓΙΔΑ / ΥΠΟΓΡΑΦΗ:


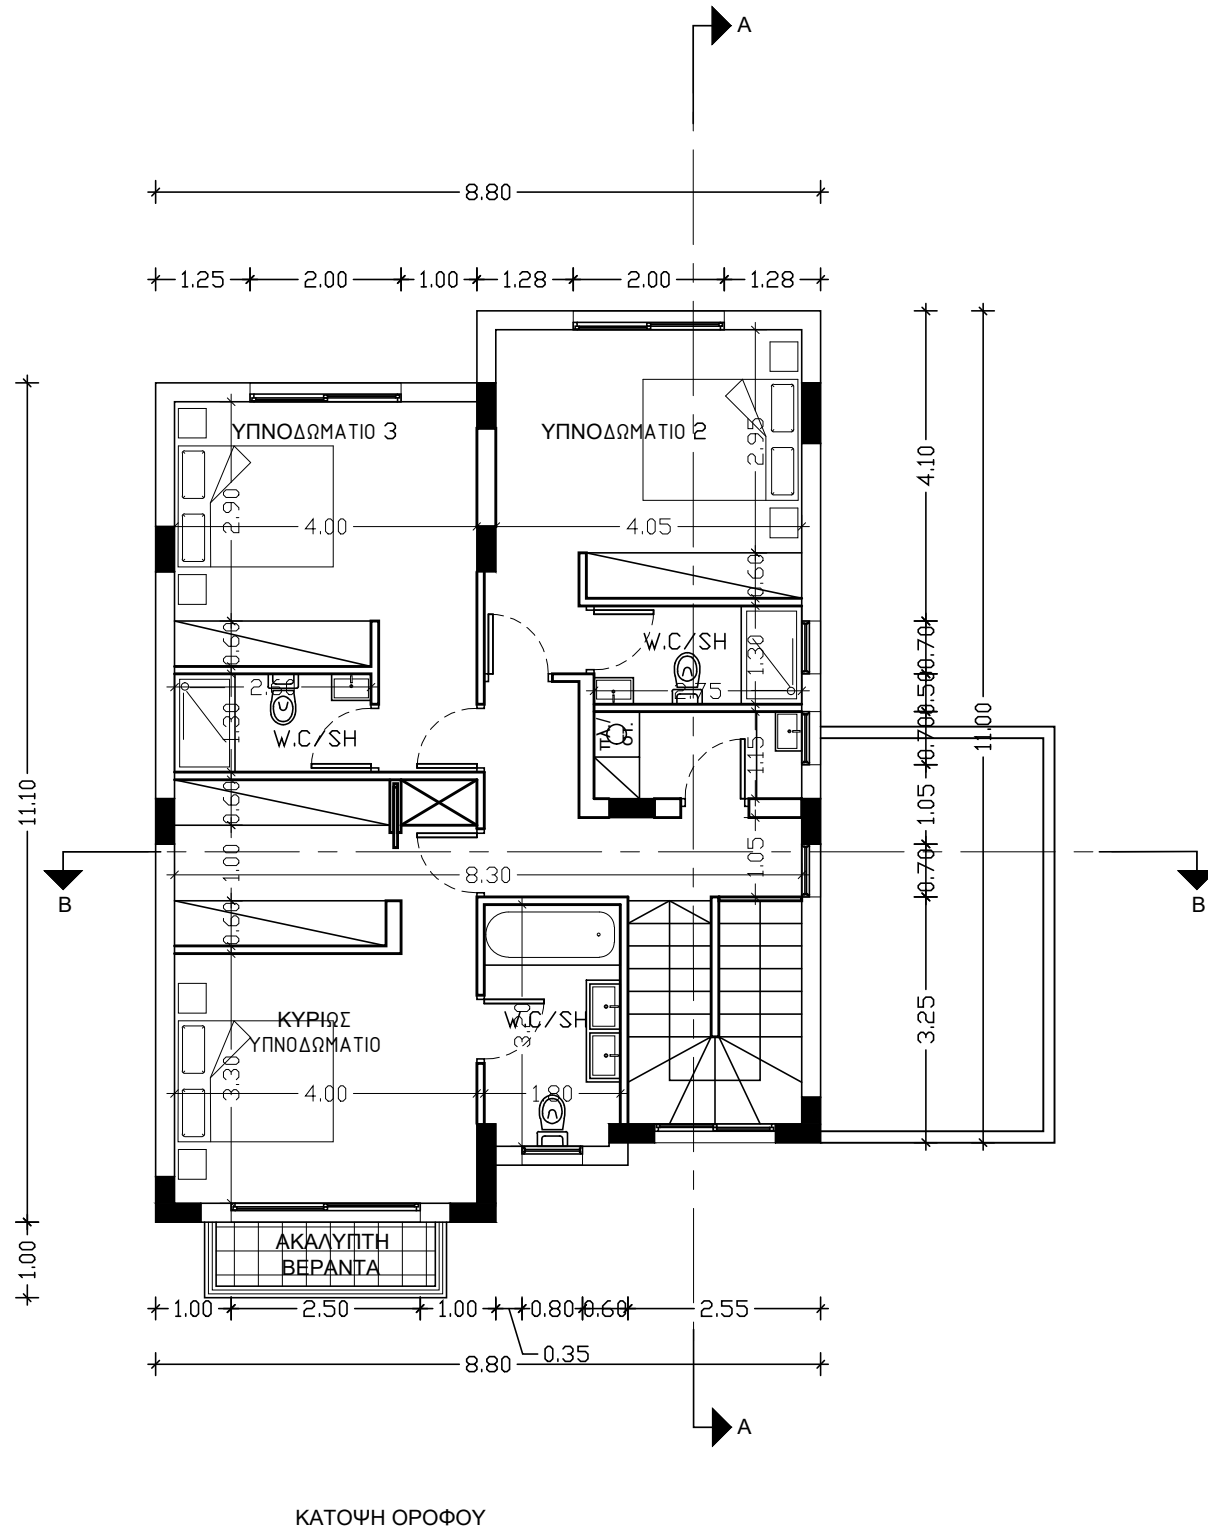
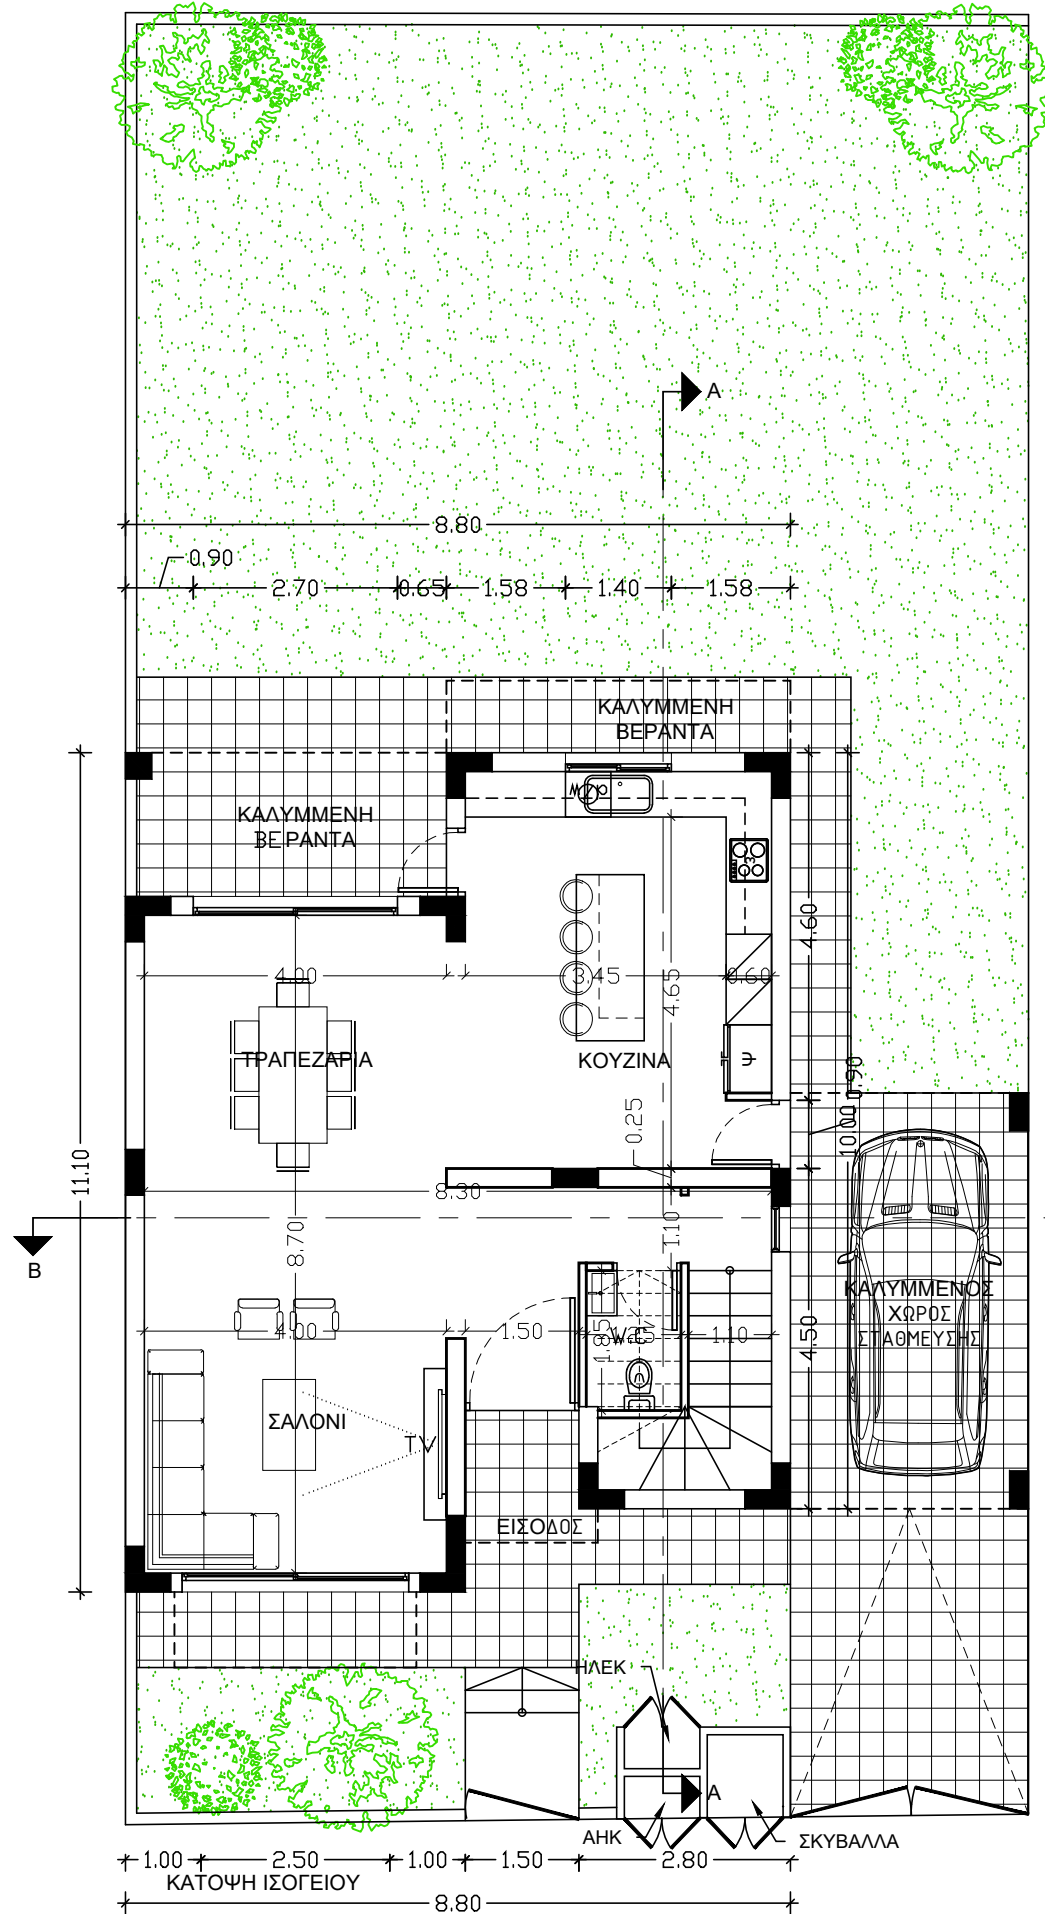


ΚΑΤΟΨΗ ΟΡΟΦΟΥ


# ΚΑΤΟΙΚΙΑ

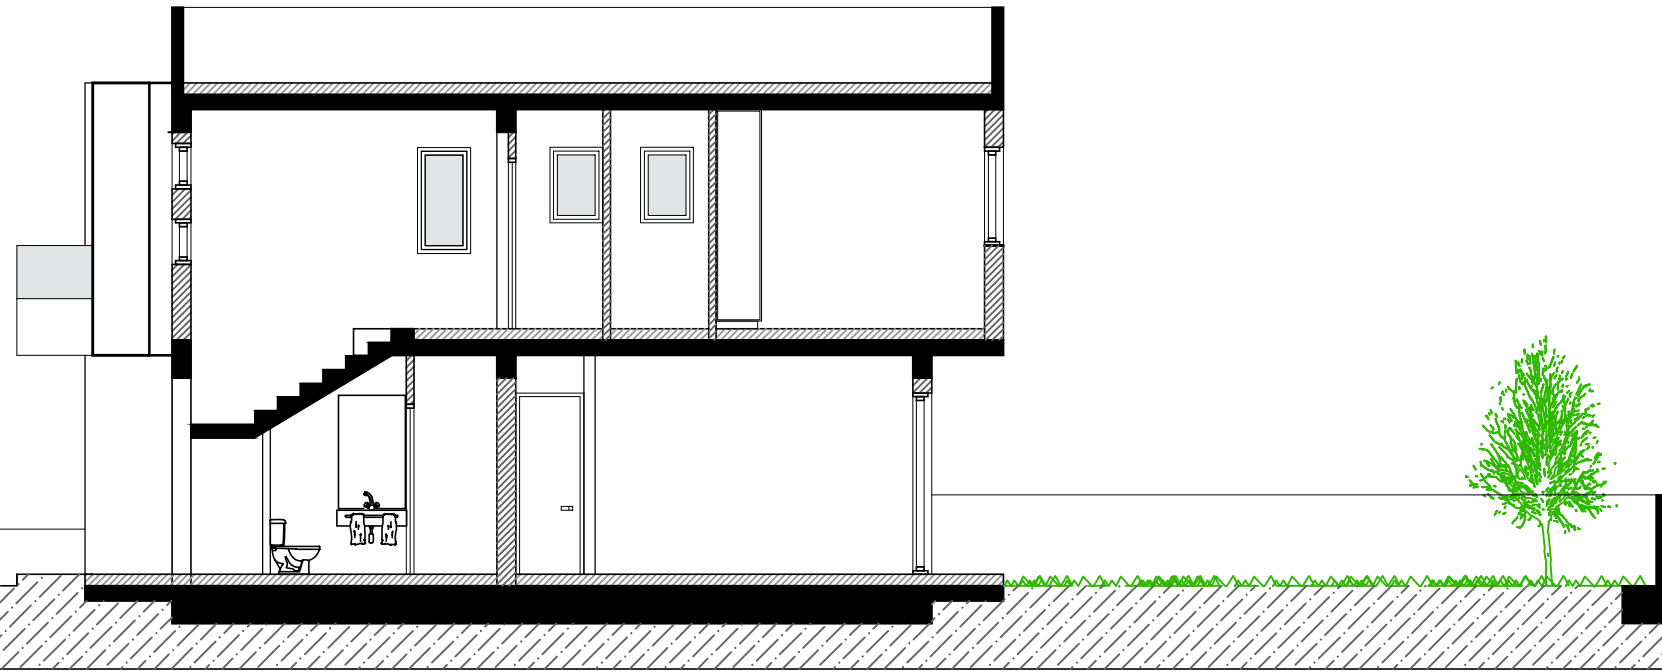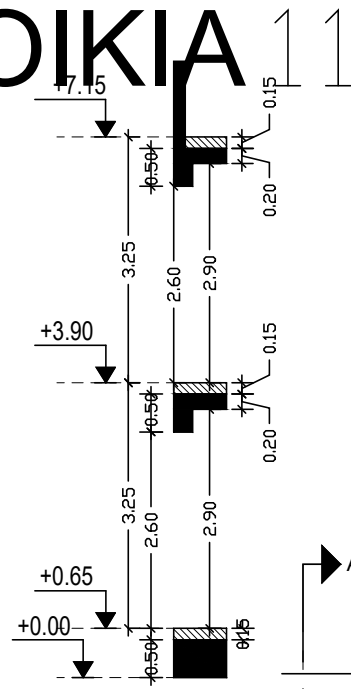

TOMH A-A

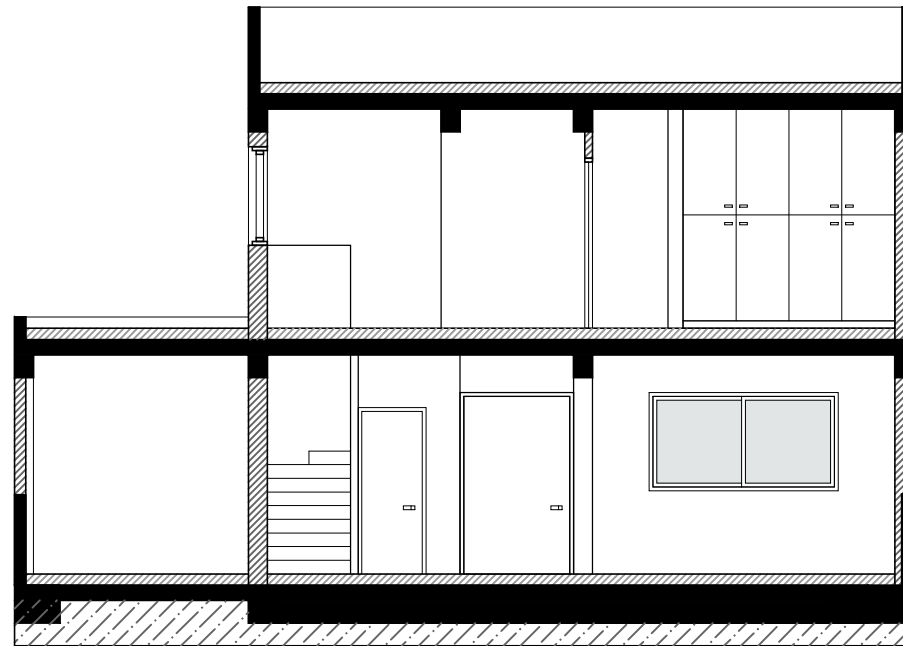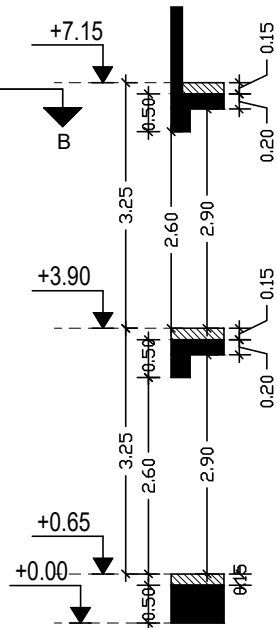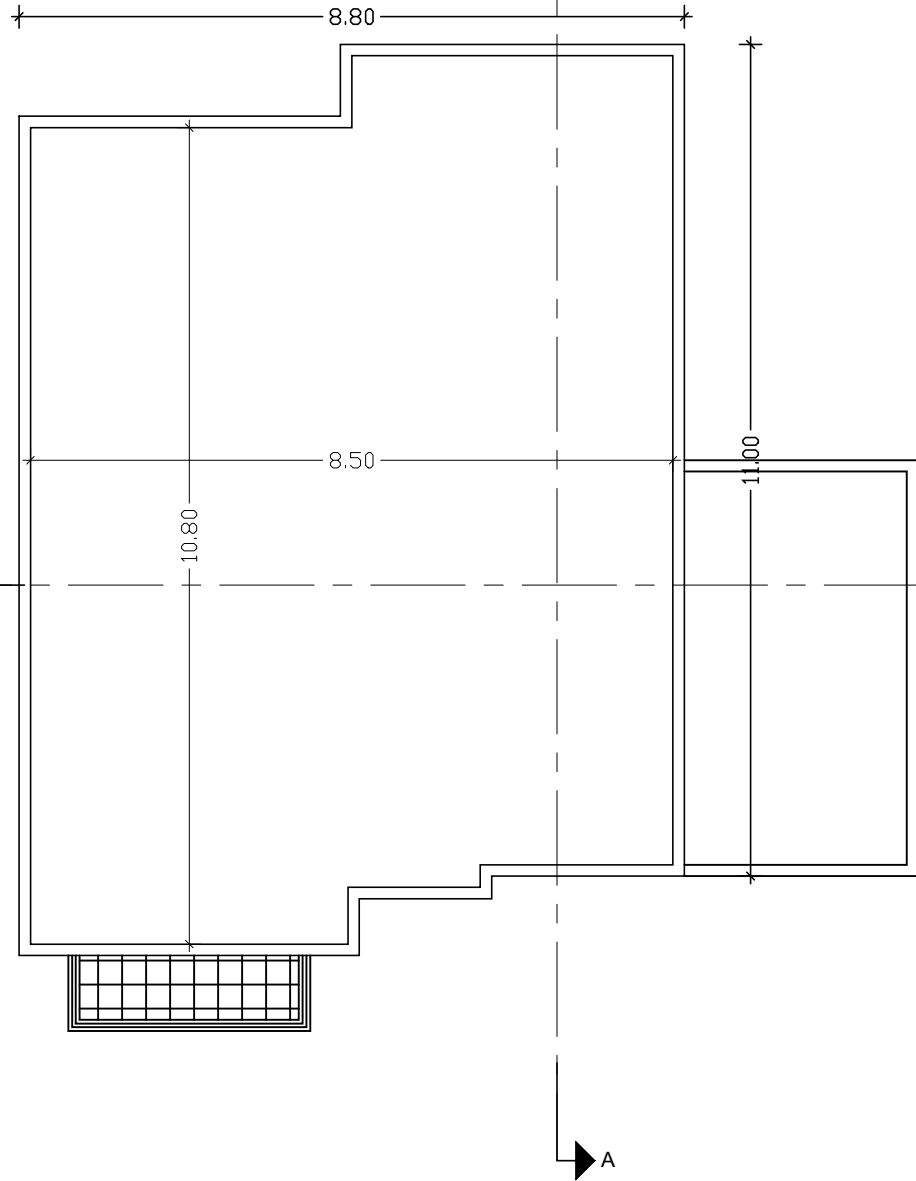

TOMH B-B

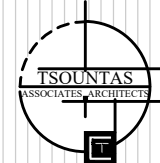

CHRISTOS TSOUNTAS  
ARCHITECT-ENGINEER  
Reg.No: 193415  
Address: Aiolou 4, Flat 101, P.c: 2018  
Contact Info: +35799525320

ΣΗΜΕΙΩΣΕΙΣ/ΠΑΡΑΤΗΡΗΣΕΙΣ:

ΠΡΟΤΕΙΝΟΜΕΝΟ ΥΨΟΜΕΤΡΟ  
ΥΨΙΣΤΑΜΕΝΟ ΥΨΟΜΕΤΡΟ



	Γρασίδι
	Κεραμικό
	Πλάκες Οροφών
π.π.	Πλυντήριο Πιάτων
π.ρ./στ.ρ.	Πλυντήριο & Στεγνωτήριο Ρούχων
φ. μ/ω.	Φούρνος/ Microwave
ε.	Εστία
Υδρ.	Υδρορροή

ΠΡΟΤΕΡΑΙΟΤΗΤΑ ΣΤΙΣ ΔΙΑΣΤΑΣΕΙΣ ΚΑΙ ΣΤΑ ΥΨΟΜΕΤΡΑ ΕΧΟΥΝ ΕΚΕΙΝΑ ΠΟΥ ΑΝΑΓΡΑΦΟΝΤΑΙ ΣΤΑ ΣΧΕΔΙΑ ΚΑΙ ΟΧΙ ΑΥΤΑ ΠΟΥ ΛΑΜΒΑΝΟΝΤΑΙ ΜΕ ΤΗ ΚΛΙΜΑΚΑ

Α/Α	ΠΕΡΙΓΡΑΦΗ	ΑΠΟ	ΗΜΕΡΟΜΗΝΙΑ
1	ΠΟΛΕΟΔΟΜΙΚΗ ΑΔΕΙΑ	Χ.Τ	10/23

ΑΡΧΙΤΕΚΤΟΝΑΣ:	ΣΧΕΔΙΑΣΗ:
ΧΡΙΣΤΟΣ ΤΣΟΥΝΤΑΣ	Χ.Τ

ΙΔΙΟΚΤΗΣΙΑ:	ΤΟΠΟΘΕΣΙΑ:
Κ.ΚΟΚΟΤΣΙΣ CONSTRUCTORS & DEVELOPERS	ΛΕΜΕΣΟΣ ΕΡΗΜΗ

ΤΙΤΛΟΣ ΕΡΓΟΥ:	ΚΛΙΜΑΚΑ:	ΑΡ. ΕΡΓΟΥ:
ΑΝΕΓΕΡΣΗ 9 ΚΑΤΟΙΚΙΩΝ (κατοικίες 7- 15)	1:100	



ΤΙΤΛΟΣ ΣΧΕΔΙΟΥ:	ΑΡ. ΣΧΕΔΙΟΥ:
ΚΑΤΟΨΗ ΟΡΟΦΗΣ ΤΟΜΕΣ	ΑΡΧ- Η11-02

ΣΦΡΑΓΙΔΑ / ΥΠΟΓΡΑΦΗ:



# ΚΑΤΟΙΚΙΑ 11

## ΥΠΟΜΝΗΜΑ ΥΛΙΚΩΝ

1. Γυάλινο κιγκλίδωμα
2. Αλουμινένιο κούφωμα
3. Πόρτα εισόδου αλουμινια με επένδυση Hpl
4. Γραφιάτο
5. Επένδυση πέτρας
6. Επένδυση HPL
7. κεραμίδια

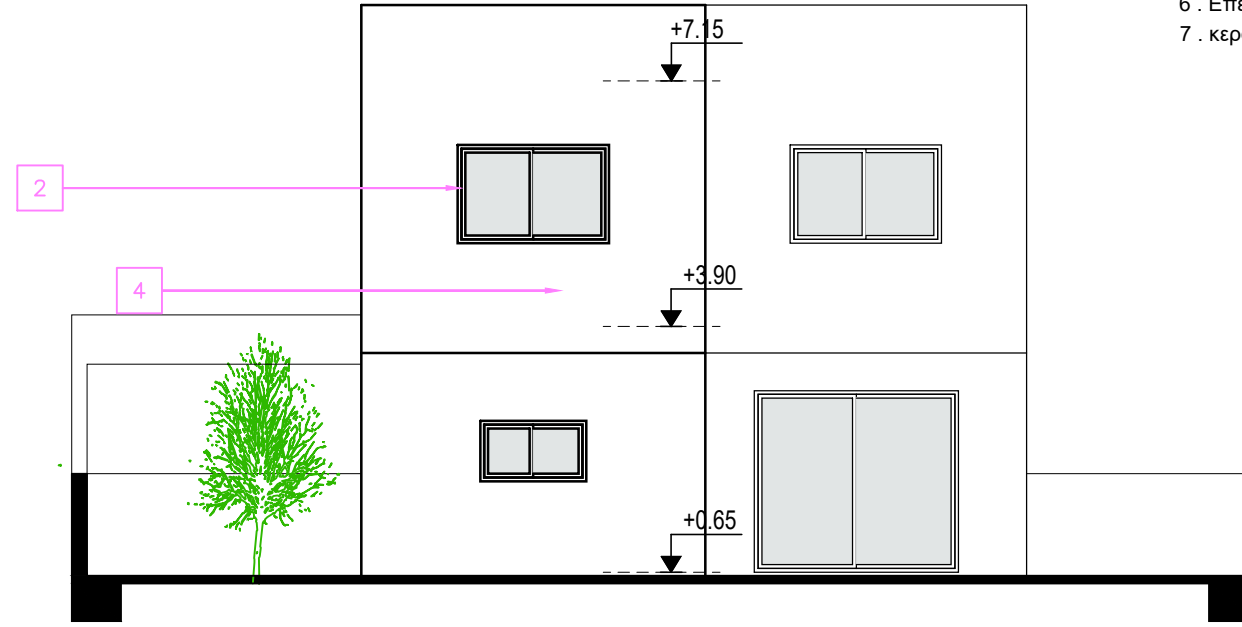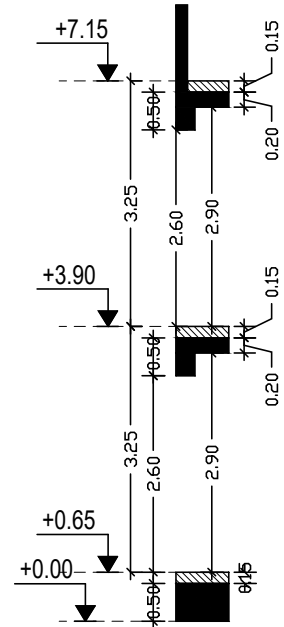

ΠΙΣΩ ΟΨΗ

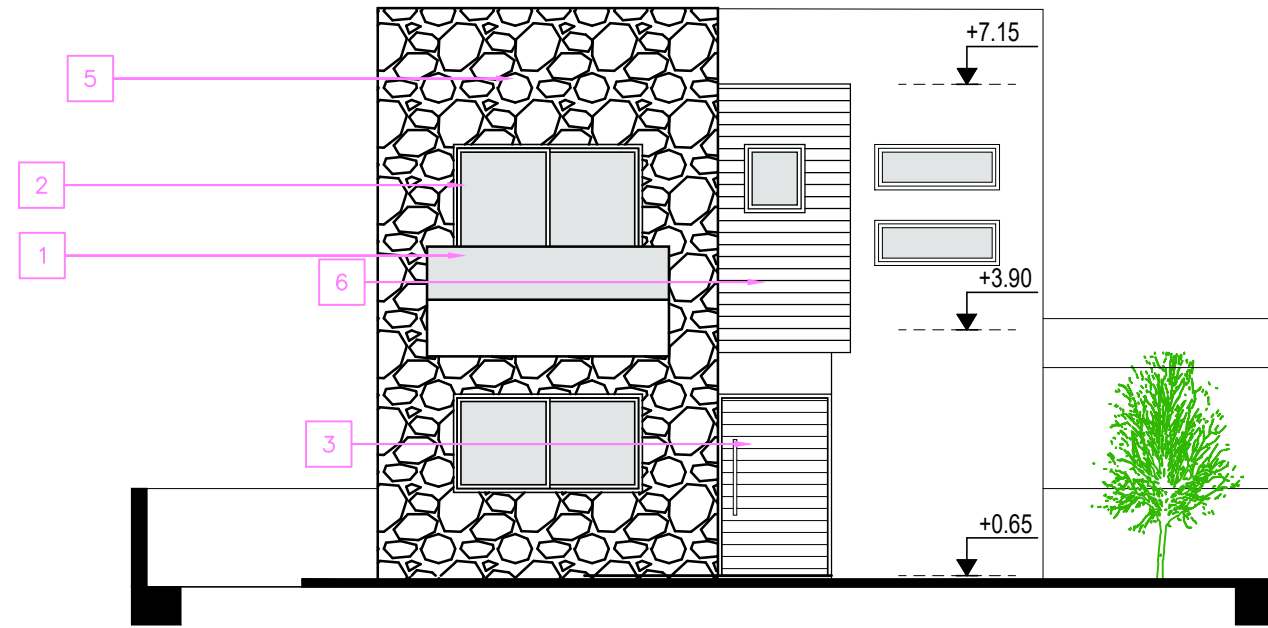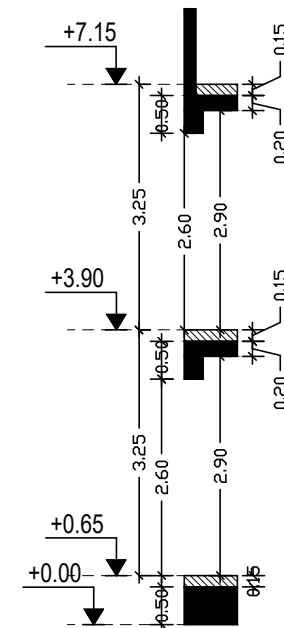

ΠΡΟΣΩΨΗ



CHRISTOS TSOUNTAS  
ARCHITECT-ENGINEER  
Reg.No: 193415  
Address: Aiolou 4, Flat 101, P.c: 2018  
Contact Info: +35799525320

## ΣΗΜΕΙΩΣΕΙΣ/ΠΑΡΑΤΗΡΗΣΕΙΣ:

ΠΡΟΤΕΙΝΟΜΕΝΟ ΥΨΟΜΕΤΡΟ  
ΥΨΙΣΤΑΜΕΝΟ ΥΨΟΜΕΤΡΟ



	Γρασίδι
	Κεραμικό
	Πλάκες Οροφών
π.π.	Πλυντήριο Πιάτων
π.ρ./στ.ρ.	Πλυντήριο & Στεγνωτήριο Ρούχων
φ. μ/ω.	Φούρνος/ Microwave
ε.	Εστία
Υδρ.	Υδρορροή

ΠΡΟΤΕΡΑΙΟΤΗΤΑ ΣΤΙΣ ΔΙΑΣΤΑΣΕΙΣ ΚΑΙ ΣΤΑ ΥΨΟΜΕΤΡΑ  
ΕΧΟΥΝ ΕΚΕΙΝΑ ΠΟΥ ΑΝΑΓΡΑΦΟΝΤΑΙ ΣΤΑ ΣΧΕΔΙΑ ΚΑΙ ΟΧΙ ΑΥΤΑ  
ΠΟΥ ΛΑΜΒΑΝΟΝΤΑΙ ΜΕ ΤΗ ΚΛΙΜΑΚΑ

Α/Α	ΠΕΡΙΓΡΑΦΗ	ΑΠΟ	ΗΜΕΡΟΜΗΝΙΑ
1	ΠΟΛΕΟΔΟΜΙΚΗ ΑΔΕΙΑ	Χ.Τ	10/23

ΑΡΧΙΤΕΚΤΟΝΑΣ:	ΣΧΕΔΙΑΣΗ:
ΧΡΙΣΤΟΣ ΤΣΟΥΝΤΑΣ	Χ.Τ

ΙΔΙΟΚΤΗΣΙΑ:	ΤΟΠΟΘΕΣΙΑ :
Κ.ΚΟΚΟΤΣΙΣ CONSTRUCTORS & DEVELOPERS	ΛΕΜΕΣΟΣ ΕΡΗΜΗ

ΤΙΤΛΟΣ ΕΡΓΟΥ:	ΚΛΙΜΑΚΑ :	ΑΡ. ΕΡΓΟΥ :
ΑΝΕΓΕΡΣΗ 05 ΚΑΤΟΙΚΙΩΝ (κατοικίες 7- 15)	1:100	

ΤΙΤΛΟΣ ΣΧΕΔΙΟΥ :	ΑΡ. ΣΧΕΔΙΟΥ :
ΟΨΕΙΣ	ΑΡΧ- Η11-03

ΣΦΡΑΓΙΔΑ / ΥΠΟΓΡΑΦΗ:

# ΚΑΤΟΙΚΙΑ 11



CHRISTOS TSOUNTAS  
ARCHITECT-ENGINEER  
Reg.No: 193415  
Address: Aiolou 4, Flat 101, P.c: 2018  
Contact Info: +35799525320

ΣΗΜΕΙΩΣΕΙΣ/ΠΑΡΑΤΗΡΗΣΕΙΣ:

ΠΡΟΤΕΙΝΟΜΕΝΟ ΥΨΟΜΕΤΡΟ  
ΥΨΙΣΤΑΜΕΝΟ ΥΨΟΜΕΤΡΟ



	Γρασίδι
	Κεραμικό
	Πλάκες Οροφών
π.π.	Πλυντήριο Πιάτων
π.ρ./στ.ρ.	Πλυντήριο & Στεγνωτήριο Ρούχων
φ. μ/ω.	Φούρνος/ Microwave
ε.	Εστία
Υδρ.	Υδρορροή

ΠΡΟΤΕΡΑΙΟΤΗΤΑ ΣΤΙΣ ΔΙΑΣΤΑΣΕΙΣ ΚΑΙ ΣΤΑ ΥΨΟΜΕΤΡΑ  
ΕΧΟΥΝ ΕΚΕΙΝΑ ΠΟΥ ΑΝΑΓΡΑΦΟΝΤΑΙ ΣΤΑ ΣΧΕΔΙΑ ΚΑΙ ΟΧΙ ΑΥΤΑ  
ΠΟΥ ΛΑΜΒΑΝΟΝΤΑΙ ΜΕ ΤΗ ΚΛΙΜΑΚΑ

Α/Α	ΠΕΡΙΓΡΑΦΗ	ΑΠΟ	ΗΜΕΡΟΜΗΝΙΑ
1	ΠΟΛΕΟΔΟΜΙΚΗ ΑΔΕΙΑ	Χ.Τ	10/23


ΑΡΧΙΤΕΚΤΟΝΑΣ:	ΣΧΕΔΙΑΣΗ:
ΧΡΙΣΤΟΣ ΤΣΟΥΝΤΑΣ	Χ.Τ

ΙΔΙΟΚΤΗΣΙΑ:	ΤΟΠΟΘΕΣΙΑ:
Κ.ΚΟΚΟΤΣΙΣ CONSTRUCTORS & DEVELOPERS	ΛΕΜΕΣΟΣ ΕΡΗΜΗ


ΤΙΤΛΟΣ ΕΡΓΟΥ:	ΚΛΙΜΑΚΑ:	ΑΡ. ΕΡΓΟΥ:
ΑΝΕΓΕΡΣΗ 9 ΚΑΤΟΙΚΙΩΝ (κατοικίες 7- 15)	1:100	

ΤΙΤΛΟΣ ΣΧΕΔΙΟΥ:	ΑΡ. ΣΧΕΔΙΟΥ:
ΟΨΕΙΣ	ΑΡΧ- Η11-04

ΣΦΡΑΓΙΔΑ / ΥΠΟΓΡΑΦΗ:

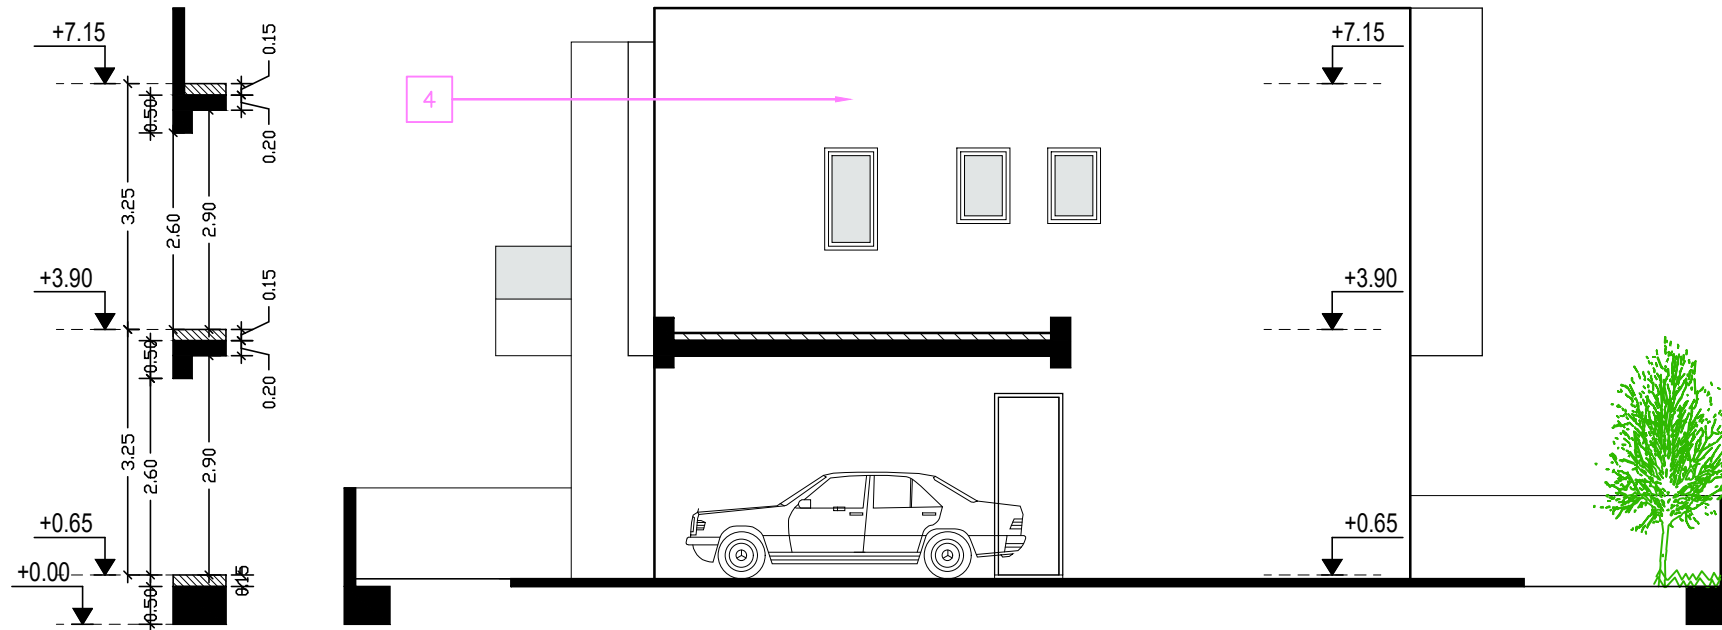


ΔΕΞΙΑ ΠΛΑΓΙΑ ΟΨΗ

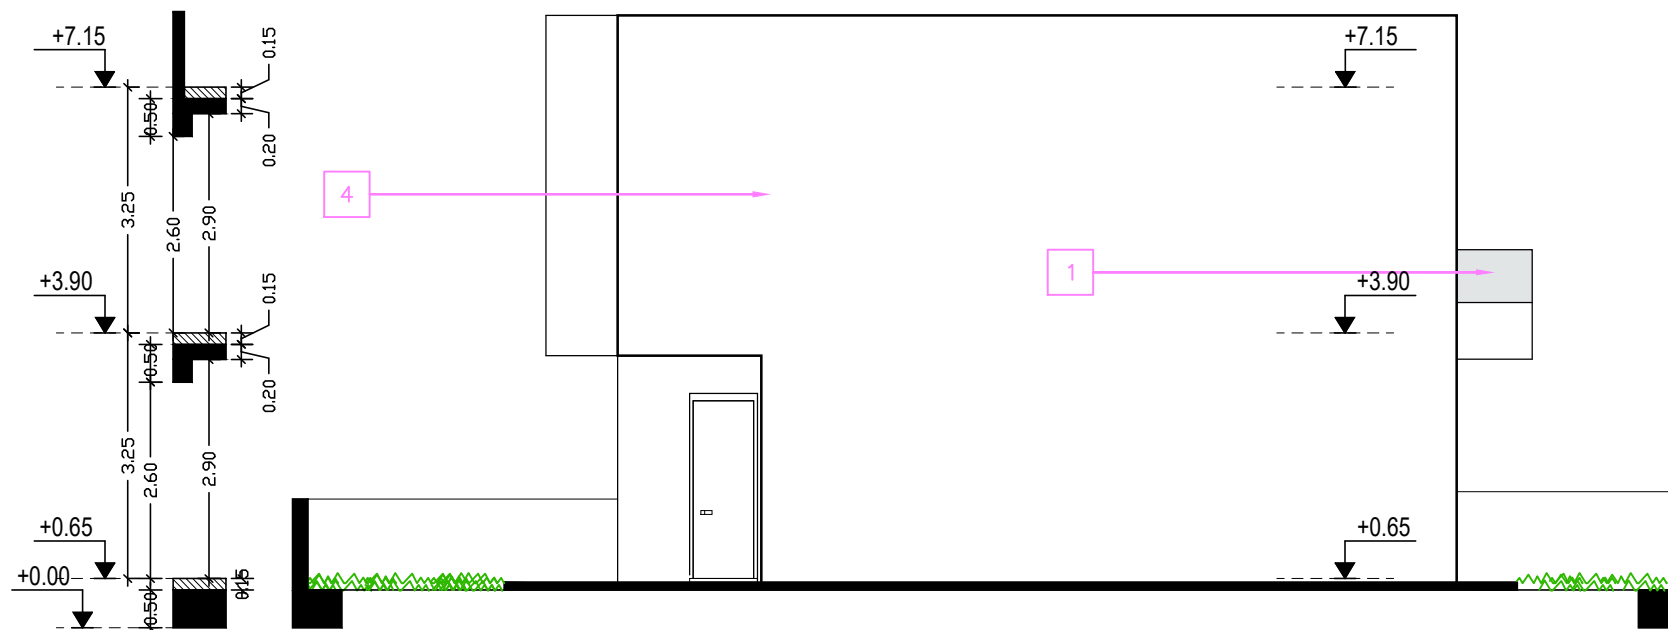

ΑΡΙΣΤΕΡΗ ΠΛΑΓΙΑ ΟΨΗ

# ΚΑΤΟΙΚΙΑ 12

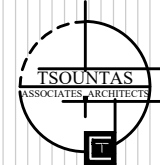

CHRISTOS TSOUNTAS  
ARCHITECT-ENGINEER  
Reg.No: 193415  
Address: Aiolou 4, Flat 101, P.c: 2018  
Contact Info: +35799525320

ΣΗΜΕΙΩΣΕΙΣ/ΠΑΡΑΤΗΡΗΣΕΙΣ:

ΠΡΟΤΕΙΝΟΜΕΝΟ ΥΨΟΜΕΤΡΟ  
ΥΦΙΣΤΑΜΕΝΟ ΥΨΟΜΕΤΡΟ



	Γρασίδι
	Κεραμικό
	Πλάκες Οροφών
π.π.	Πλυντήριο Πιάτων
π.ρ./στ.ρ.	Πλυντήριο & Στεγνωτήριο Ρούχων
φ. μ/ω.	Φούρνος/ Microwave
ε.	Εστία
Υδρ.	Υδρορροή

ΠΡΟΤΕΡΑΙΟΤΗΤΑ ΣΤΙΣ ΔΙΑΣΤΑΣΕΙΣ ΚΑΙ ΣΤΑ ΥΨΟΜΕΤΡΑ  
ΕΧΟΥΝ ΕΚΕΙΝΑ ΠΟΥ ΑΝΑΓΡΑΦΟΝΤΑΙ ΣΤΑ ΣΧΕΔΙΑ ΚΑΙ ΟΧΙ ΑΥΤΑ  
ΠΟΥ ΛΑΜΒΑΝΟΝΤΑΙ ΜΕ ΤΗ ΚΛΙΜΑΚΑ

Α/Α	ΠΕΡΙΓΡΑΦΗ	ΑΠΟ	ΗΜΕΡΟΜΗΝΙΑ
1	ΠΟΛΕΟΔΟΜΙΚΗ ΑΔΕΙΑ	Χ.Τ	10/23



ΑΡΧΙΤΕΚΤΟΝΑΣ:	ΣΧΕΔΙΑΣΗ:
ΧΡΙΣΤΟΣ ΤΣΟΥΝΤΑΣ	Χ.Τ

ΙΔΙΟΚΤΗΣΙΑ:	ΤΟΠΟΘΕΣΙΑ:
Κ.ΚΟΚΟΤΣΙΣ CONSTRUCTORS & DEVELOPERS	ΛΕΜΕΣΟΣ ΕΡΗΜΗ


ΤΙΤΛΟΣ ΕΡΓΟΥ:	ΚΛΙΜΑΚΑ:	ΑΡ. ΕΡΓΟΥ:
ΑΝΕΓΕΡΣΗ 9 ΚΑΤΟΙΚΙΩΝ (κατοικίες 7- 15)	1:100	

ΤΙΤΛΟΣ ΣΧΕΔΙΟΥ:	ΑΡ. ΣΧΕΔΙΟΥ:
ΚΑΤΟΨΗ ΙΣΟΓΕΙΟΥ ΚΑΤΟΨΗ 1ΟΥ ΟΡΟΦΟΥ	ΑΡΧ- Η12-01

ΣΦΡΑΓΙΔΑ / ΥΠΟΓΡΑΦΗ:

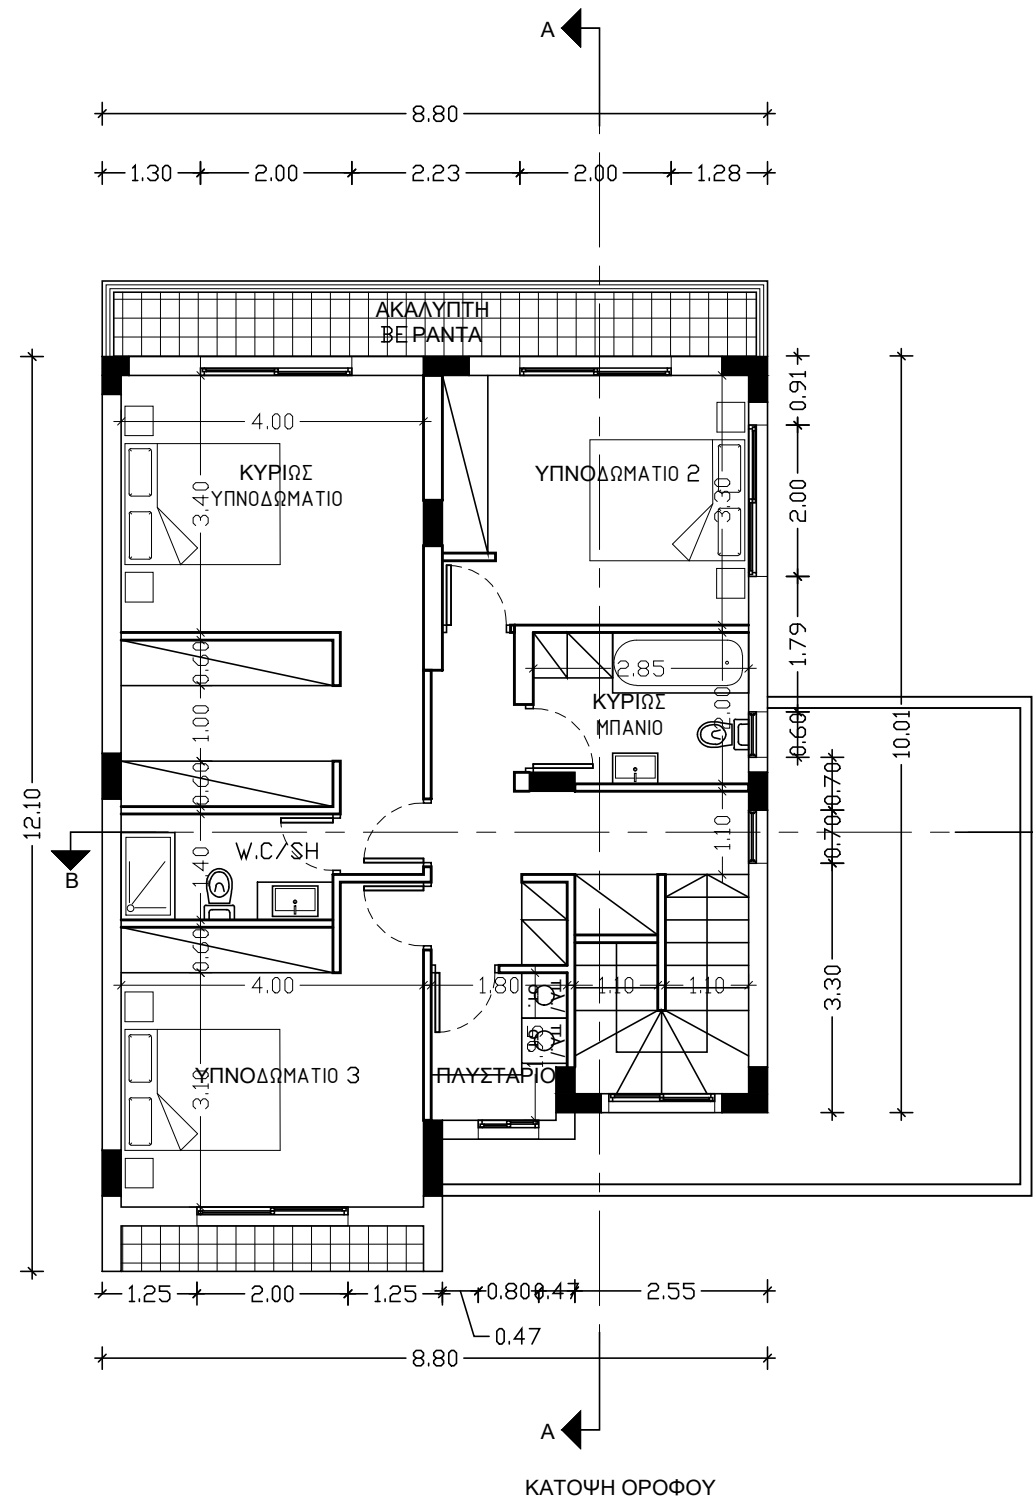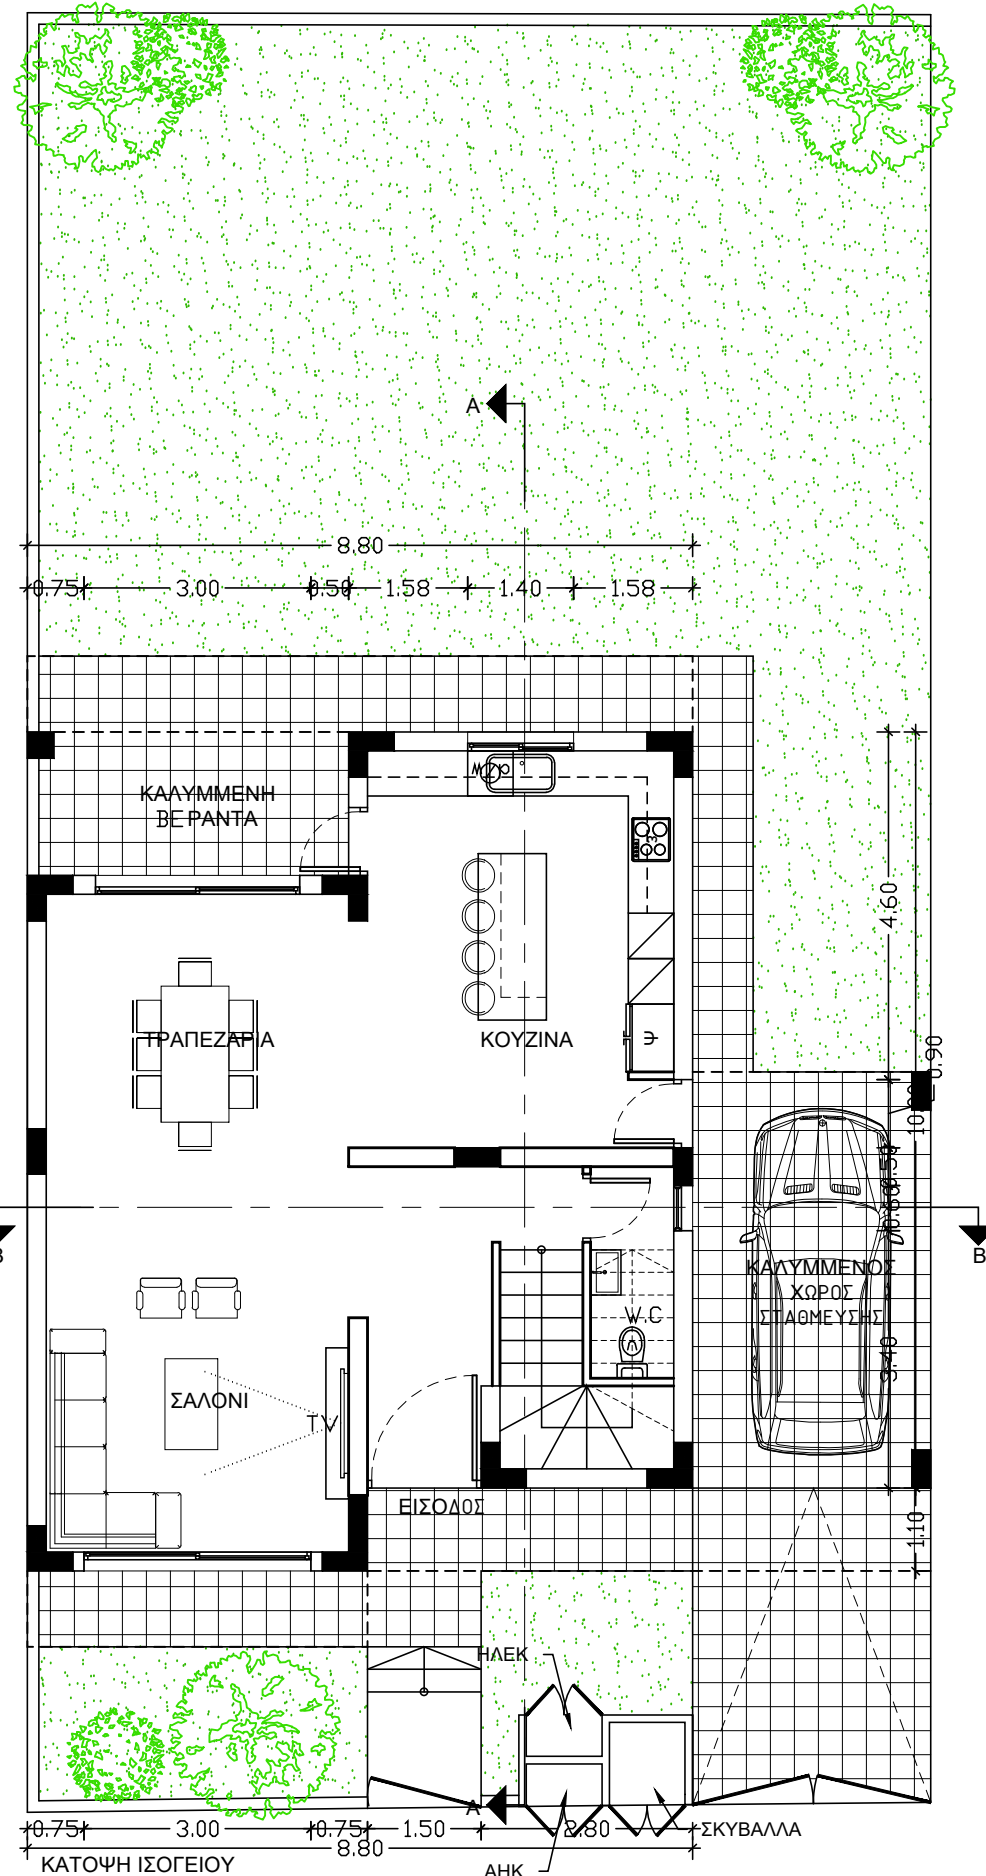

# ΚΑΤΟΙΚΙΑ 12

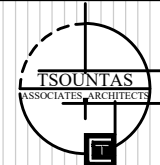

CHRISTOS TSOUNTAS  
ARCHITECT-ENGINEER  
Reg.No: 193415  
Address: Aiolou 4, Flat 101, P.c: 2018  
Contact Info: +35799525320

ΣΗΜΕΙΩΣΕΙΣ/ΠΑΡΑΤΗΡΗΣΕΙΣ:

ΠΡΟΤΕΙΝΟΜΕΝΟ ΥΨΟΜΕΤΡΟ  
ΥΨΙΣΤΑΜΕΝΟ ΥΨΟΜΕΤΡΟ



	Γρασίδι
	Κεραμικό
	Πλάκες Οροφών
π.π.	Πλυντήριο Πιάτων
π.ρ./στ.ρ.	Πλυντήριο & Στεγνωτήριο Ρούχων
φ. μ/ω.	Φούρνος/ Microwave
ε.	Εστία
Υδρ.	Υδρορροή

ΠΡΟΤΕΡΑΙΟΤΗΤΑ ΣΤΙΣ ΔΙΑΣΤΑΣΕΙΣ ΚΑΙ ΣΤΑ ΥΨΟΜΕΤΡΑ  
ΕΧΟΥΝ ΕΚΕΙΝΑ ΠΟΥ ΑΝΑΓΡΑΦΟΝΤΑΙ ΣΤΑ ΣΧΕΔΙΑ ΚΑΙ ΟΧΙ ΑΥΤΑ  
ΠΟΥ ΛΑΜΒΑΝΟΝΤΑΙ ΜΕ ΤΗ ΚΛΙΜΑΚΑ

Α/Α	ΠΕΡΙΓΡΑΦΗ	ΑΠΟ	ΗΜΕΡΟΜΗΝΙΑ
1	ΠΟΛΕΟΔΟΜΙΚΗ ΑΔΕΙΑ	Χ.Τ	10/23


ΑΡΧΙΤΕΚΤΟΝΑΣ:	ΣΧΕΔΙΑΣΗ:
ΧΡΙΣΤΟΣ ΤΣΟΥΝΤΑΣ	Χ.Τ

ΙΔΙΟΚΤΗΣΙΑ:	ΤΟΠΟΘΕΣΙΑ:
Κ.ΚΟΚΟΤΣΙΣ CONSTRUCTORS & DEVELOPERS	ΛΕΜΕΣΟΣ ΕΡΗΜΗ


ΤΙΤΛΟΣ ΕΡΓΟΥ:	ΚΛΙΜΑΚΑ:	ΑΡ. ΕΡΓΟΥ:
ΑΝΕΓΕΡΣΗ 9 ΚΑΤΟΙΚΙΩΝ (κατοικίες 7- 15)	1:100	

ΤΙΤΛΟΣ ΣΧΕΔΙΟΥ:	ΑΡ. ΣΧΕΔΙΟΥ:
ΚΑΤΟΨΗ ΟΡΟΦΗΣ ΤΟΜΕΣ	ΑΡΧ- Η12-02

ΣΦΡΑΓΙΔΑ / ΥΠΟΓΡΑΦΗ:

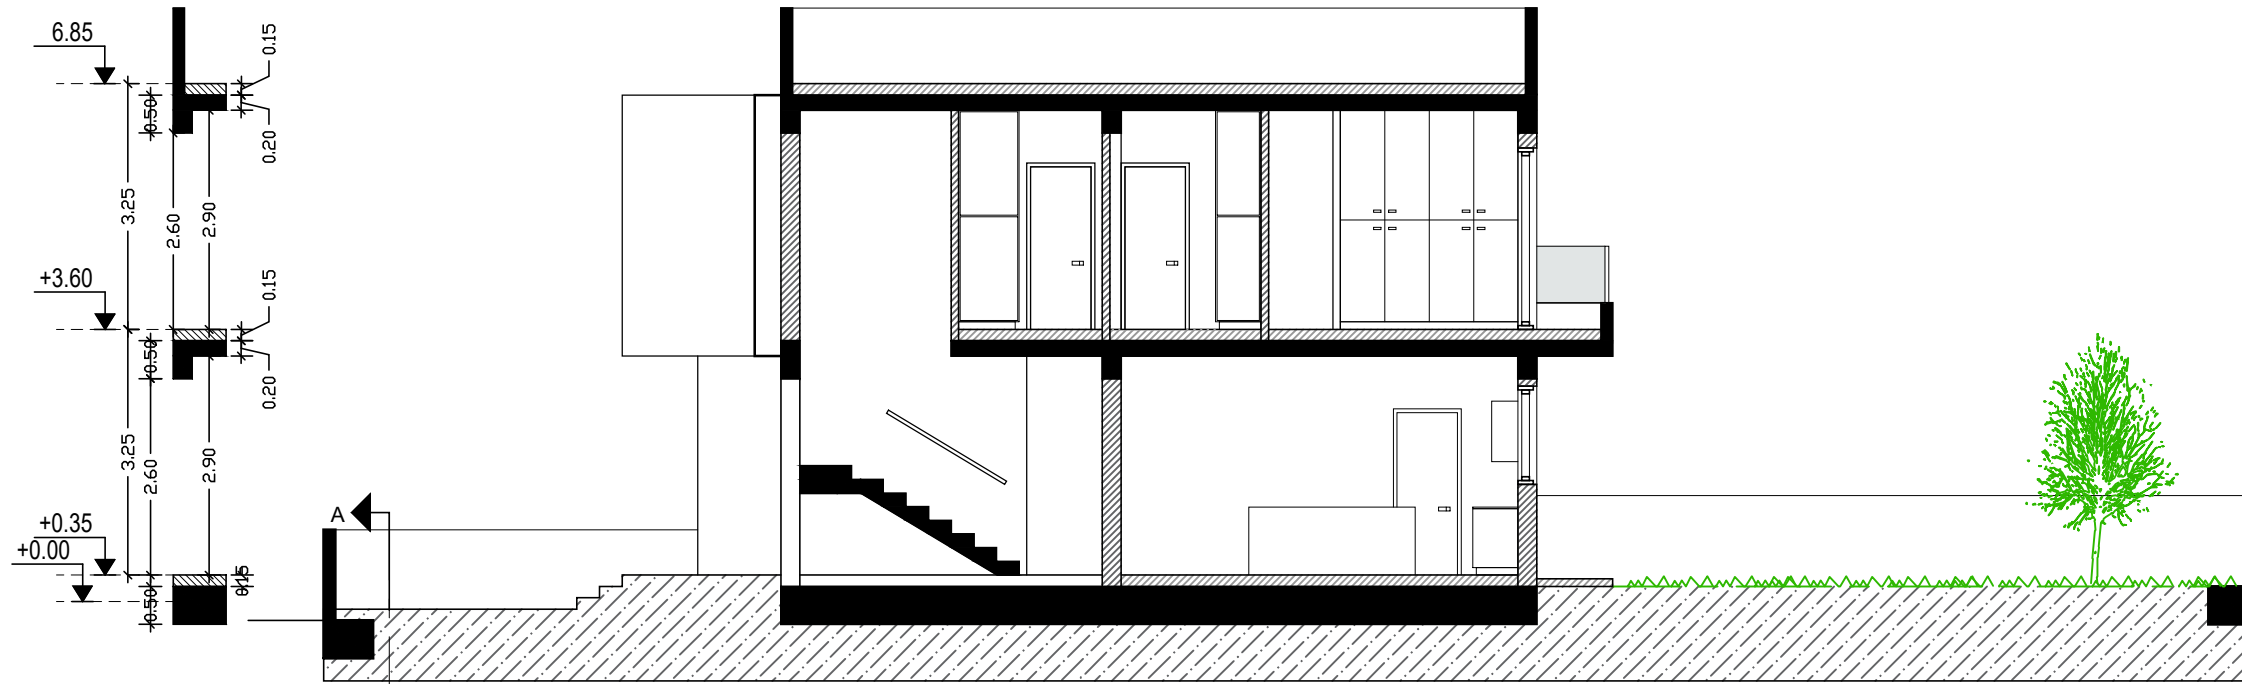

TOMH A-A


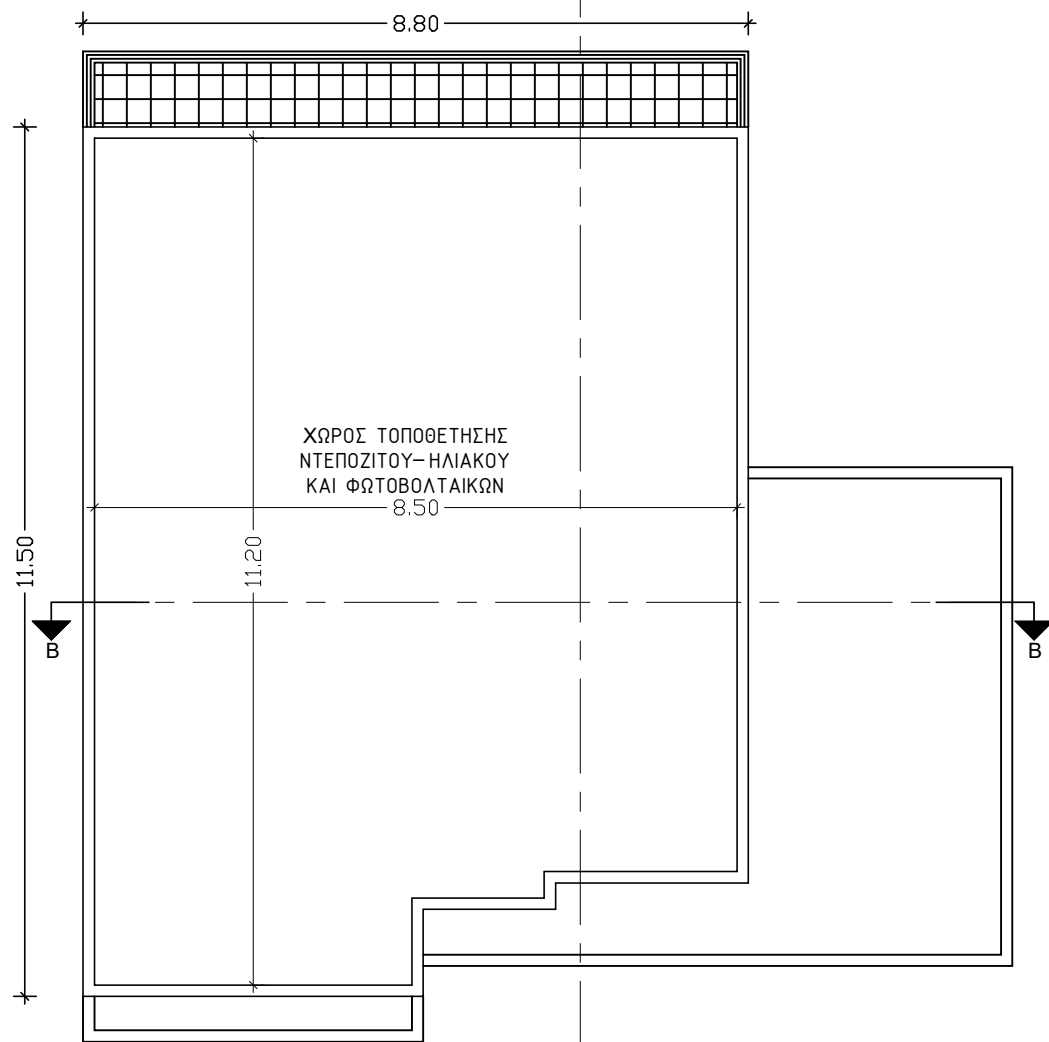


ΚΑΤΟΨΗ ΣΟΦΙΤΑΣ



TOMH B-B



# ΚΑΤΟΙΚΙΑ 12

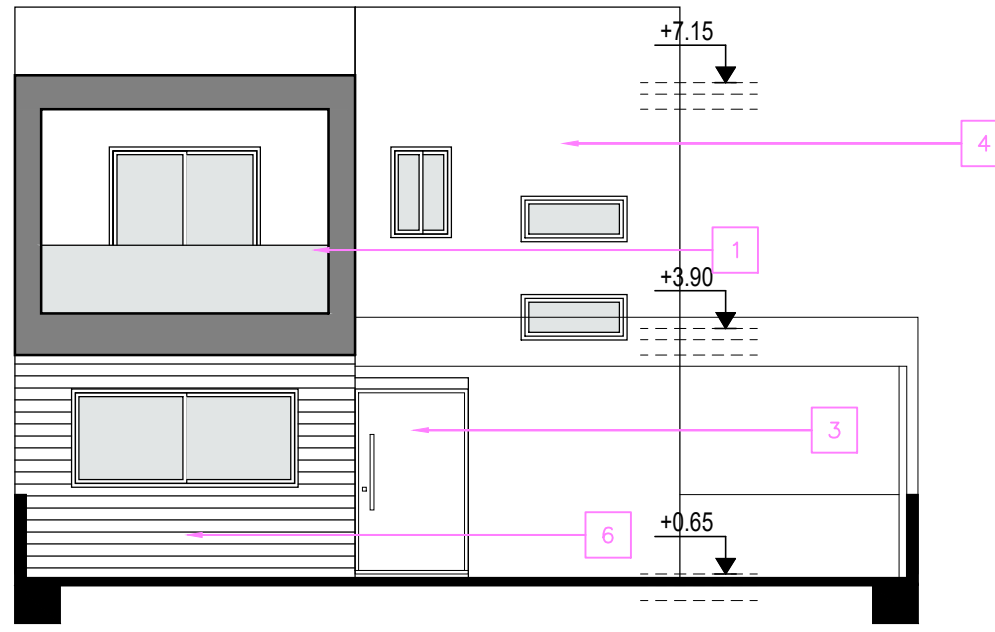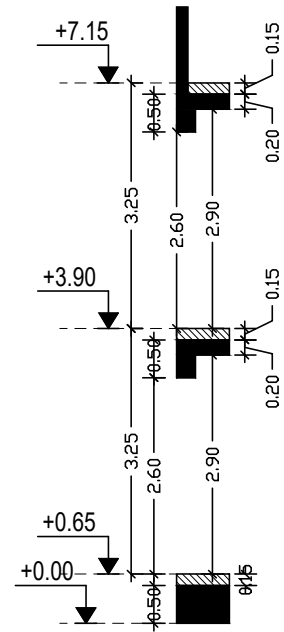

ΠΡΟΣΟΨΗ

## ΥΠΟΜΝΗΜΑ ΥΛΙΚΩΝ

1. Γυάλινο κιγκλίδωμα
2. Αλουμινένιο κούφωμα
3. Πόρτα εισόδου αλουμινια με επένδυση Hpl
4. Γραφιάτο
5. Επένδυση πέτρας
6. Επένδυση HPL
7. κεραμίδια

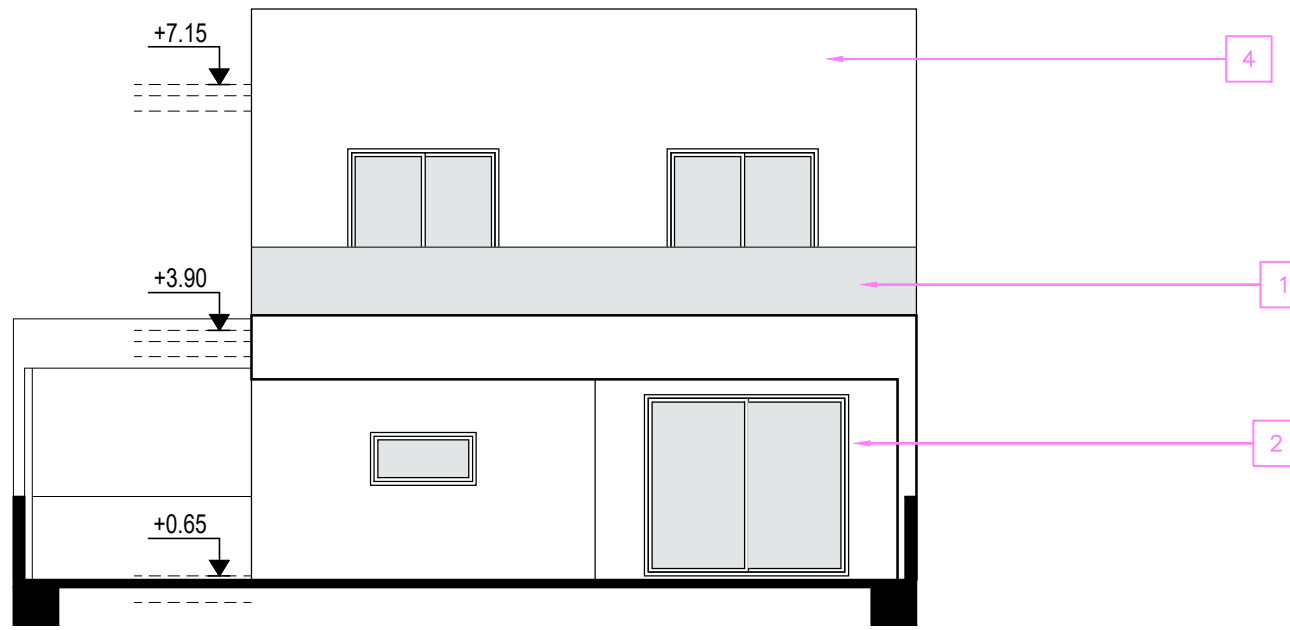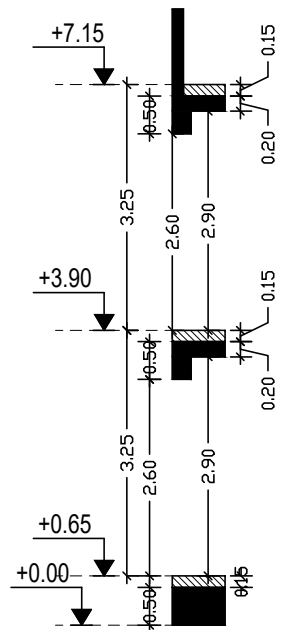

ΠΙΣΩ ΟΨΗ



CHRISTOS TSOUNTAS  
ARCHITECT-ENGINEER  
Reg.No: 193415  
Address: Aiouli 4, Flat 101, P.c: 2018  
Contact Info: +35799525320

## ΣΗΜΕΙΩΣΕΙΣ/ΠΑΡΑΤΗΡΗΣΕΙΣ:

ΠΡΟΤΕΙΝΟΜΕΝΟ ΥΨΟΜΕΤΡΟ  
ΥΨΙΣΤΑΜΕΝΟ ΥΨΟΜΕΤΡΟ

	Γρασιδί
	Κεραμικό
	Πλάκες Οροφών
π.π.	Πλυντήριο Πιάτων
π.ρ./στ.ρ.	Πλυντήριο & Στεγνωτήριο Ρούχων
φ. μ/ω.	Φούρνος/ Microwave
ε.	Εστία
Υδρ.	Υδρορροή

ΠΡΟΤΕΡΑΙΟΤΗΤΑ ΣΤΙΣ ΔΙΑΣΤΑΣΕΙΣ ΚΑΙ ΣΤΑ ΥΨΟΜΕΤΡΑ ΕΧΟΥΝ ΕΚΕΙΝΑ ΠΟΥ ΑΝΑΓΡΑΦΟΝΤΑΙ ΣΤΑ ΣΧΕΔΙΑ ΚΑΙ ΟΧΙ ΑΥΤΑ ΠΟΥ ΛΑΜΒΑΝΟΝΤΑΙ ΜΕ ΤΗ ΚΛΙΜΑΚΑ

Α/Α	ΠΕΡΙΓΡΑΦΗ	ΑΠΟ	ΗΜΕΡΟΜΗΝΙΑ
1	ΠΟΛΕΟΔΟΜΙΚΗ ΑΔΕΙΑ	Χ.Τ	10/23

ΑΡΧΙΤΕΚΤΟΝΑΣ:	ΣΧΕΔΙΑΣΗ:
ΧΡΙΣΤΟΣ ΤΣΟΥΝΤΑΣ	Χ.Τ

ΙΔΙΟΚΤΗΣΙΑ:	ΤΟΠΟΘΕΣΙΑ :
Κ.ΚΟΚΟΤΣΙΣ CONSTRUCTORS & DEVELOPERS	ΛΕΜΕΣΟΣ ΕΡΗΜΗ


ΤΙΤΛΟΣ ΕΡΓΟΥ:	ΚΛΙΜΑΚΑ :	ΑΡ. ΕΡΓΟΥ :
ΑΝΕΓΕΡΣΗ 9 ΚΑΤΟΙΚΙΩΝ (κατοικίες 7- 15)	1:100	

ΤΙΤΛΟΣ ΣΧΕΔΙΟΥ :	ΑΡ. ΣΧΕΔΙΟΥ :
ΟΨΕΙΣ	ΑΡΧ- Η12-03


## ΣΦΡΑΓΙΔΑ / ΥΠΟΓΡΑΦΗ:




# ΚΑΤΟΙΚΙΑ 12

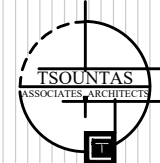

CHRISTOS TSOUNTAS  
ARCHITECT-ENGINEER  
Reg.No: 193415  
Address: Aiolou 4, Flat 101, P.c: 2018  
Contact Info: +35799525320

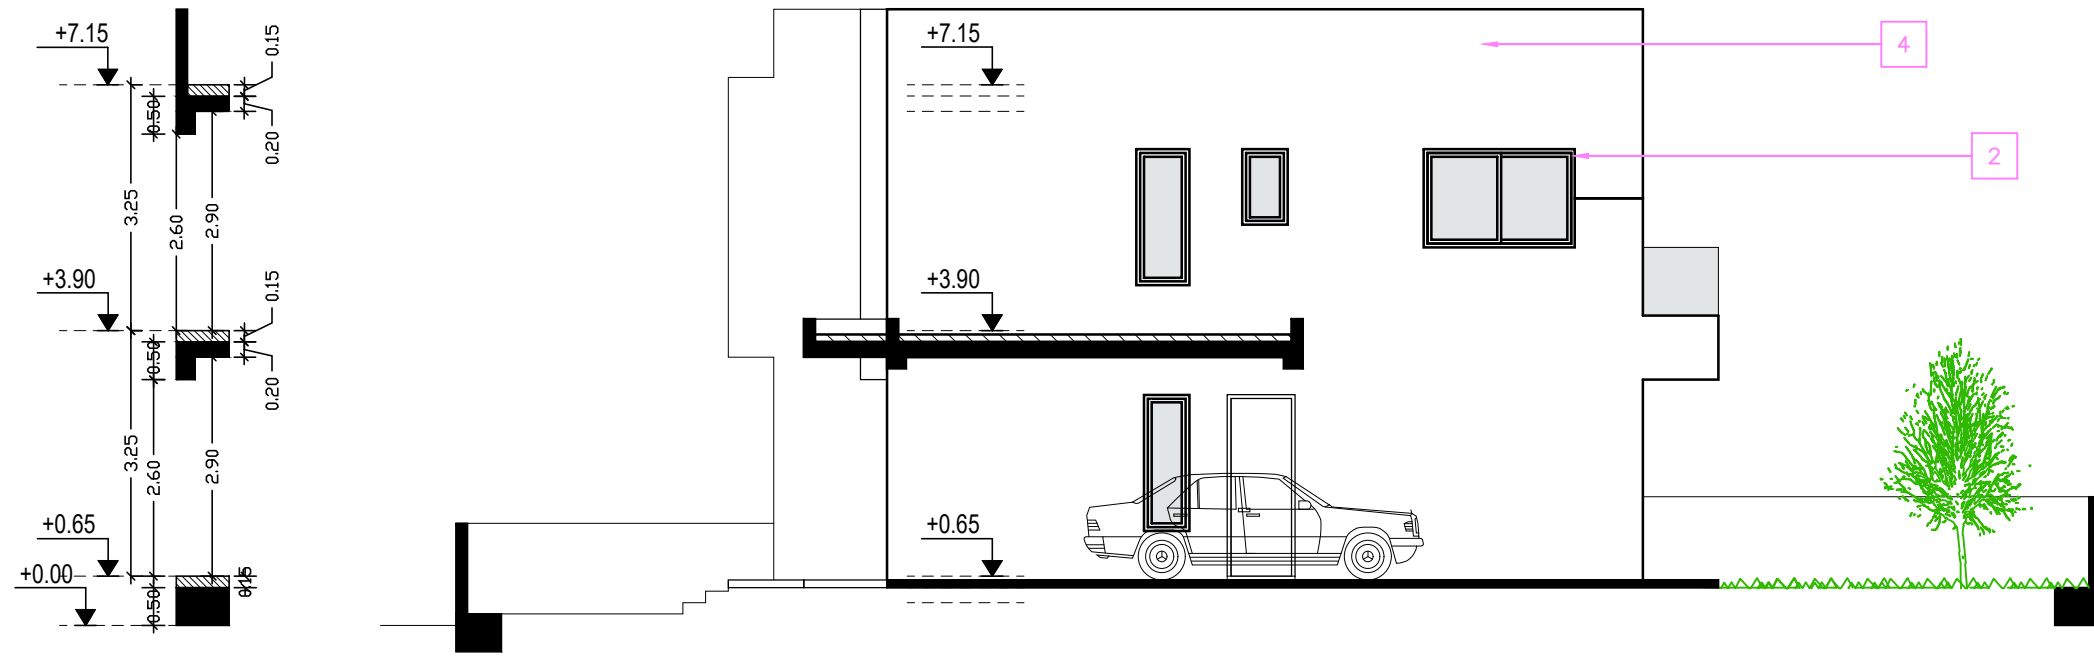

ΔΕΞΙΑ ΟΨΗ

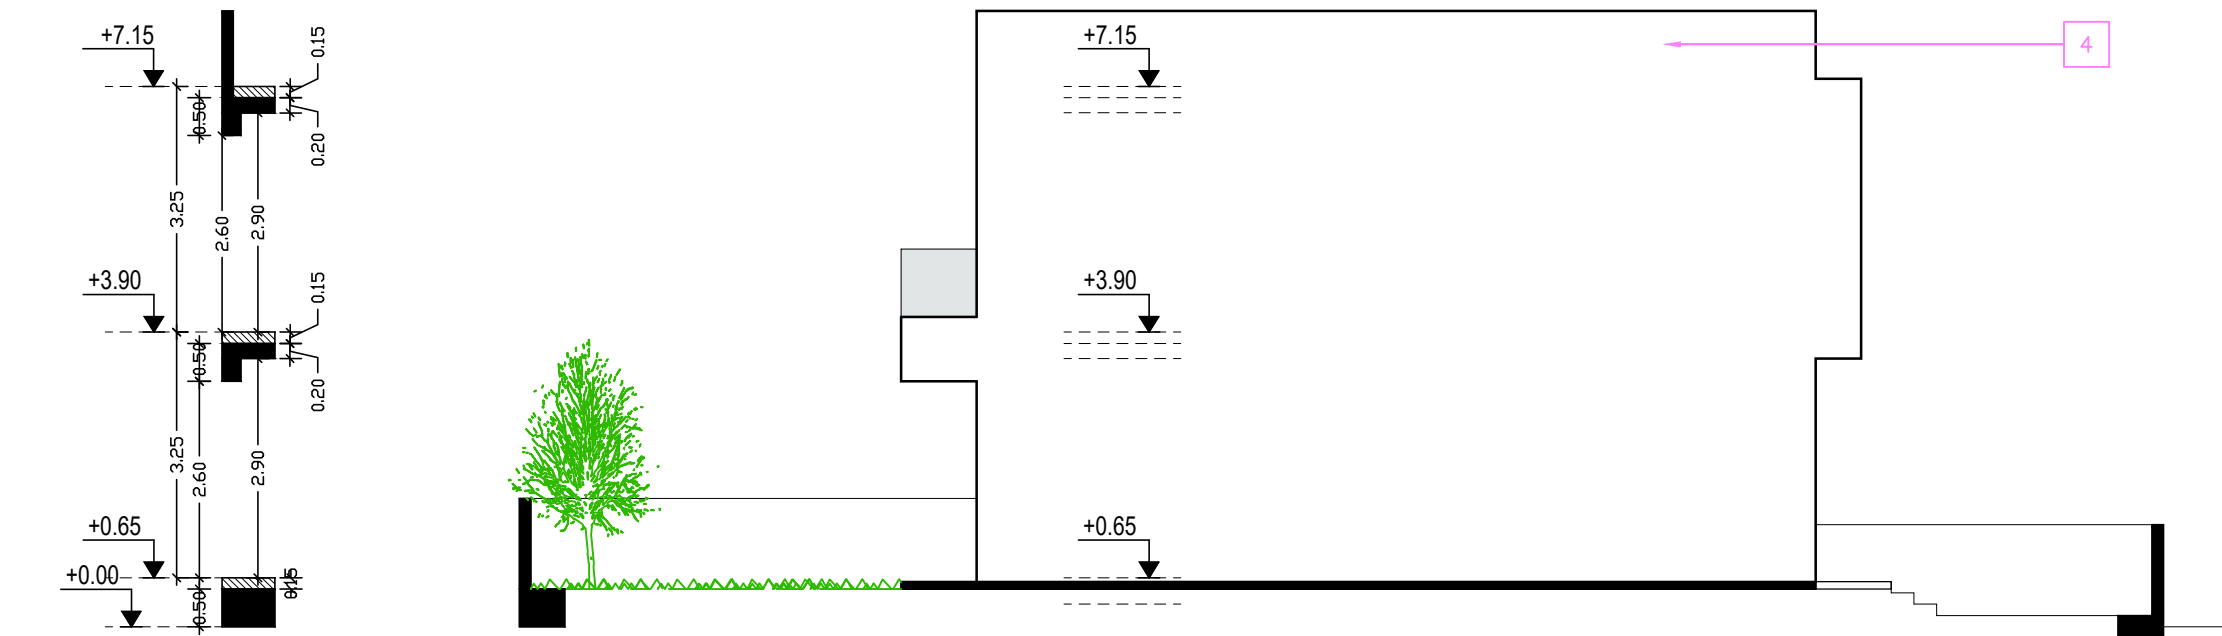

ΑΡΙΣΤΕΡΗ ΟΨΗ

ΣΗΜΕΙΩΣΕΙΣ/ΠΑΡΑΤΗΡΗΣΕΙΣ:

ΠΡΟΤΕΙΝΟΜΕΝΟ ΥΨΟΜΕΤΡΟ  
ΥΨΙΣΤΑΜΕΝΟ ΥΨΟΜΕΤΡΟ

	Γρασιδί
	Κεραμικό
	Πλάκες Οροφών
π.π.	Πλυντήριο Πιάτων
π.ρ./στ.ρ.	Πλυντήριο & Στεγνωτήριο Ρούχων
φ. μ/ω.	Φούρνος/ Microwave
ε.	Εστία
Υδρ.	Υδρορροή

ΠΡΟΤΕΡΑΙΟΤΗΤΑ ΣΤΙΣ ΔΙΑΣΤΑΣΕΙΣ ΚΑΙ ΣΤΑ ΥΨΟΜΕΤΡΑ ΕΧΟΥΝ ΕΚΕΙΝΑ ΠΟΥ ΑΝΑΓΡΑΦΟΝΤΑΙ ΣΤΑ ΣΧΕΔΙΑ ΚΑΙ ΟΧΙ ΑΥΤΑ ΠΟΥ ΛΑΜΒΑΝΟΝΤΑΙ ΜΕ ΤΗ ΚΛΙΜΑΚΑ

Α/Α	ΠΕΡΙΓΡΑΦΗ	ΑΠΟ	ΗΜΕΡΟΜΗΝΙΑ
1	ΠΟΛΕΟΔΟΜΙΚΗ ΑΔΕΙΑ	Χ.Τ	10/23

ΑΡΧΙΤΕΚΤΟΝΑΣ:	ΣΧΕΔΙΑΣΗ:
ΧΡΙΣΤΟΣ ΤΣΟΥΝΤΑΣ	Χ.Τ


ΙΔΙΟΚΤΗΣΙΑ:	ΤΟΠΟΘΕΣΙΑ:
Κ.ΚΟΚΟΤΣΙΣ CONSTRUCTORS & DEVELOPERS	ΛΕΜΕΣΟΣ ΕΡΗΜΗ

ΤΙΤΛΟΣ ΕΡΓΟΥ:	ΚΛΙΜΑΚΑ:	ΑΡ. ΕΡΓΟΥ:
ΑΝΕΓΕΡΣΗ 9 ΚΑΤΟΙΚΙΩΝ (κατοικίες 7- 15)	1:100	

ΤΙΤΛΟΣ ΣΧΕΔΙΟΥ:	ΑΡ. ΣΧΕΔΙΟΥ:
ΟΨΕΙΣ	ΑΡΧ- Η12-04

ΣΦΡΑΓΙΔΑ / ΥΠΟΓΡΑΦΗ:

# ΚΑΤΟΙΚΙΑ 13

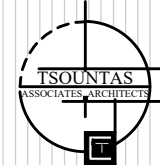

CHRISTOS TSOUNTAS  
ARCHITECT-ENGINEER  
Reg.No: 193415  
Address: Aiolou 4, Flat 101, P.c: 2018  
Contact Info: +35799525320

ΣΗΜΕΙΩΣΕΙΣ/ΠΑΡΑΤΗΡΗΣΕΙΣ:

ΠΡΟΤΕΙΝΟΜΕΝΟ ΥΨΟΜΕΤΡΟ  
ΥΨΙΣΤΑΜΕΝΟ ΥΨΟΜΕΤΡΟ



	Γρασίδι
	Κεραμικό
	Πλάκες Οροφών
π.π.	Πλυντήριο Πιάτων
π.ρ./στ.ρ.	Πλυντήριο & Στεγνωτήριο Ρούχων
φ. μ/ω.	Φούρνος/ Microwave
ε.	Εστία
Υδρ.	Υδρορροή

ΠΡΟΤΕΡΑΙΟΤΗΤΑ ΣΤΙΣ ΔΙΑΣΤΑΣΕΙΣ ΚΑΙ ΣΤΑ ΥΨΟΜΕΤΡΑ ΕΧΟΥΝ ΕΚΕΙΝΑ ΠΟΥ ΑΝΑΓΡΑΦΟΝΤΑΙ ΣΤΑ ΣΧΕΔΙΑ ΚΑΙ ΟΧΙ ΑΥΤΑ ΠΟΥ ΛΑΜΒΑΝΟΝΤΑΙ ΜΕ ΤΗ ΚΛΙΜΑΚΑ

A/A	ΠΕΡΙΓΡΑΦΗ	ΑΠΟ	ΗΜΕΡΟΜΗΝΙΑ
1	ΠΟΛΕΟΔΟΜΙΚΗ ΑΔΕΙΑ	X.T	10/23



ΑΡΧΙΤΕΚΤΟΝΑΣ:	ΣΧΕΔΙΑΣΗ:
ΧΡΙΣΤΟΣ ΤΣΟΥΝΤΑΣ	X.T

ΙΔΙΟΚΤΗΣΙΑ:	ΤΟΠΟΘΕΣΙΑ:
Κ.ΚΟΚΟΤΣΙΣ CONSTRUCTORS & DEVELOPERS	ΛΕΜΕΣΟΣ ΕΡΗΜΗ

ΤΙΤΛΟΣ ΕΡΓΟΥ:	ΚΛΙΜΑΚΑ:	ΑΡ. ΕΡΓΟΥ:
ΑΝΕΓΕΡΣΗ 9 ΚΑΤΟΙΚΙΩΝ (κατοικίες 7- 15)	1:100	

ΤΙΤΛΟΣ ΣΧΕΔΙΟΥ:	ΑΡ. ΣΧΕΔΙΟΥ:
ΚΑΤΟΨΗ ΙΣΟΓΕΙΟΥ ΚΑΤΟΨΗ 1ΟΥ ΟΡΟΦΟΥ	ΑΡΧ- Η13-01


ΣΦΡΑΓΙΔΑ / ΥΠΟΓΡΑΦΗ:

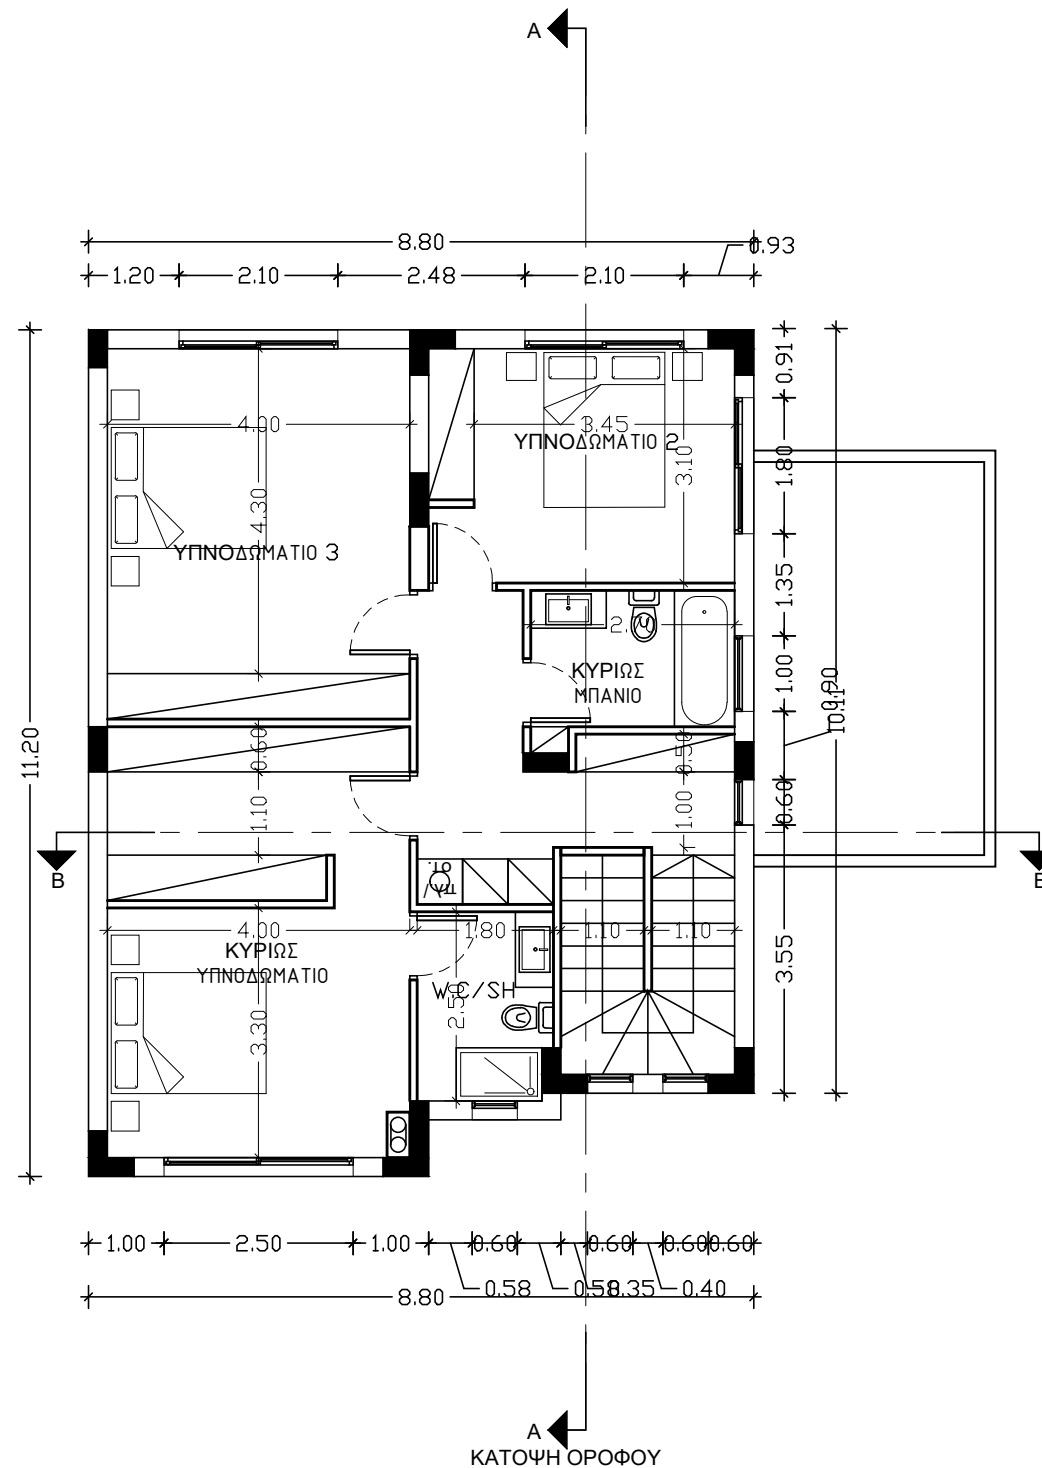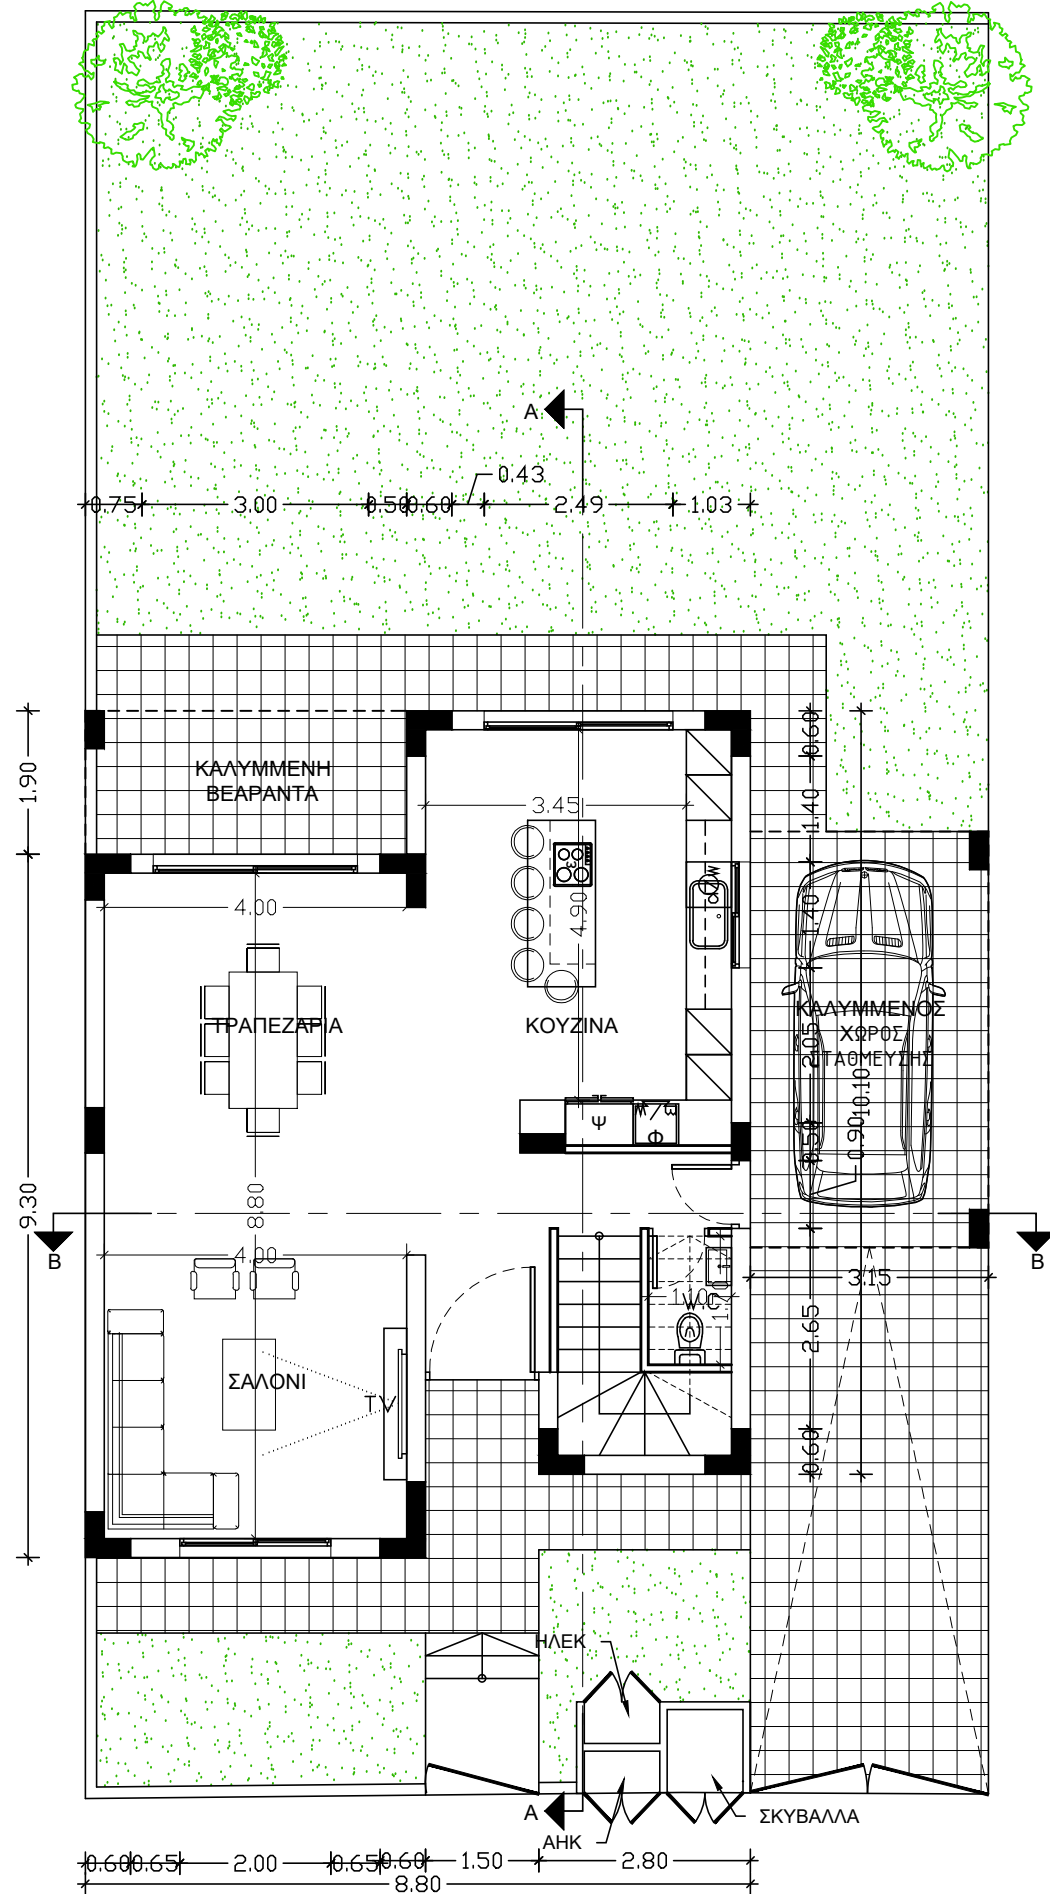

ΚΑΤΟΨΗ ΙΣΟΓΕΙΟΥ

ΚΑΤΟΨΗ ΟΡΟΦΟΥ

# ΚΑΤΟΙΚΙΑ 13

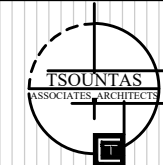

CHRISTOS TSOUNTAS  
ARCHITECT-ENGINEER  
Reg.No: 193415  
Address: Aiolou 4, Flat 101, P.c: 2018  
Contact Info: +35799525320

ΣΗΜΕΙΩΣΕΙΣ/ΠΑΡΑΤΗΡΗΣΕΙΣ:

ΠΡΟΤΕΙΝΟΜΕΝΟ ΥΨΟΜΕΤΡΟ  
ΥΨΙΣΤΑΜΕΝΟ ΥΨΟΜΕΤΡΟ



	Γρασίδι
	Κεραμικό
	Πλάκες Οροφών
π.π.	Πλυντήριο Πιάτων
π.ρ./στ.ρ.	Πλυντήριο & Στεγνωτήριο Ρούχων
φ. μ/ω.	Φούρνος/ Microwave
ε.	Εστία
Υδρ.	Υδρορροή

ΠΡΟΤΕΡΑΙΟΤΗΤΑ ΣΤΙΣ ΔΙΑΣΤΑΣΕΙΣ ΚΑΙ ΣΤΑ ΥΨΟΜΕΤΡΑ  
ΕΧΟΥΝ ΕΚΕΙΝΑ ΠΟΥ ΑΝΑΓΡΑΦΟΝΤΑΙ ΣΤΑ ΣΧΕΔΙΑ ΚΑΙ ΟΧΙ ΑΥΤΑ  
ΠΟΥ ΛΑΜΒΑΝΟΝΤΑΙ ΜΕ ΤΗ ΚΛΙΜΑΚΑ

Α/Α	ΠΕΡΙΓΡΑΦΗ	ΑΠΟ	ΗΜΕΡΟΜΗΝΙΑ
1	ΠΟΛΕΟΔΟΜΙΚΗ ΑΔΕΙΑ	Χ.Τ	10/23


ΑΡΧΙΤΕΚΤΟΝΑΣ:	ΣΧΕΔΙΑΣΗ:
ΧΡΙΣΤΟΣ ΤΣΟΥΝΤΑΣ	Χ.Τ

ΙΔΙΟΚΤΗΣΙΑ:	ΤΟΠΟΘΕΣΙΑ:
Κ.ΚΟΚΟΤΣΙΣ CONSTRUCTORS & DEVELOPERS	ΛΕΜΕΣΟΣ ΕΡΗΜΗ


ΤΙΤΛΟΣ ΕΡΓΟΥ:	ΚΛΙΜΑΚΑ:	ΑΡ. ΕΡΓΟΥ:
ΑΝΕΓΕΡΣΗ 9 ΚΑΤΟΙΚΙΩΝ (κατοικίες 7- 15)	1:100	

ΤΙΤΛΟΣ ΣΧΕΔΙΟΥ:	ΑΡ. ΣΧΕΔΙΟΥ:
ΚΑΤΟΨΗ ΟΡΟΦΗΣ ΤΟΜΕΣ	ΑΡΧ- Η13-02


ΣΦΡΑΓΙΔΑ / ΥΠΟΓΡΑΦΗ:

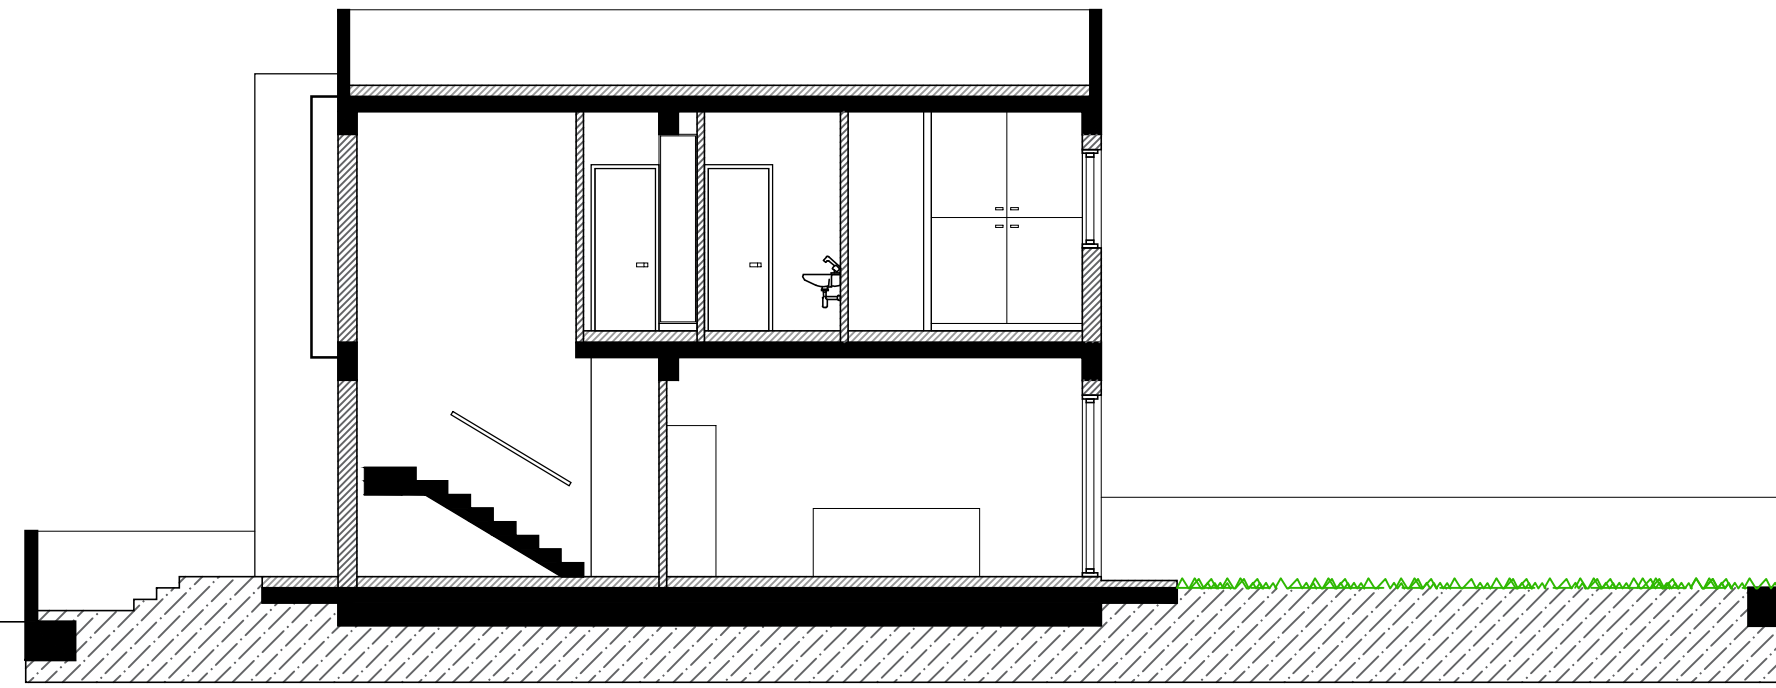

TOMH A-A

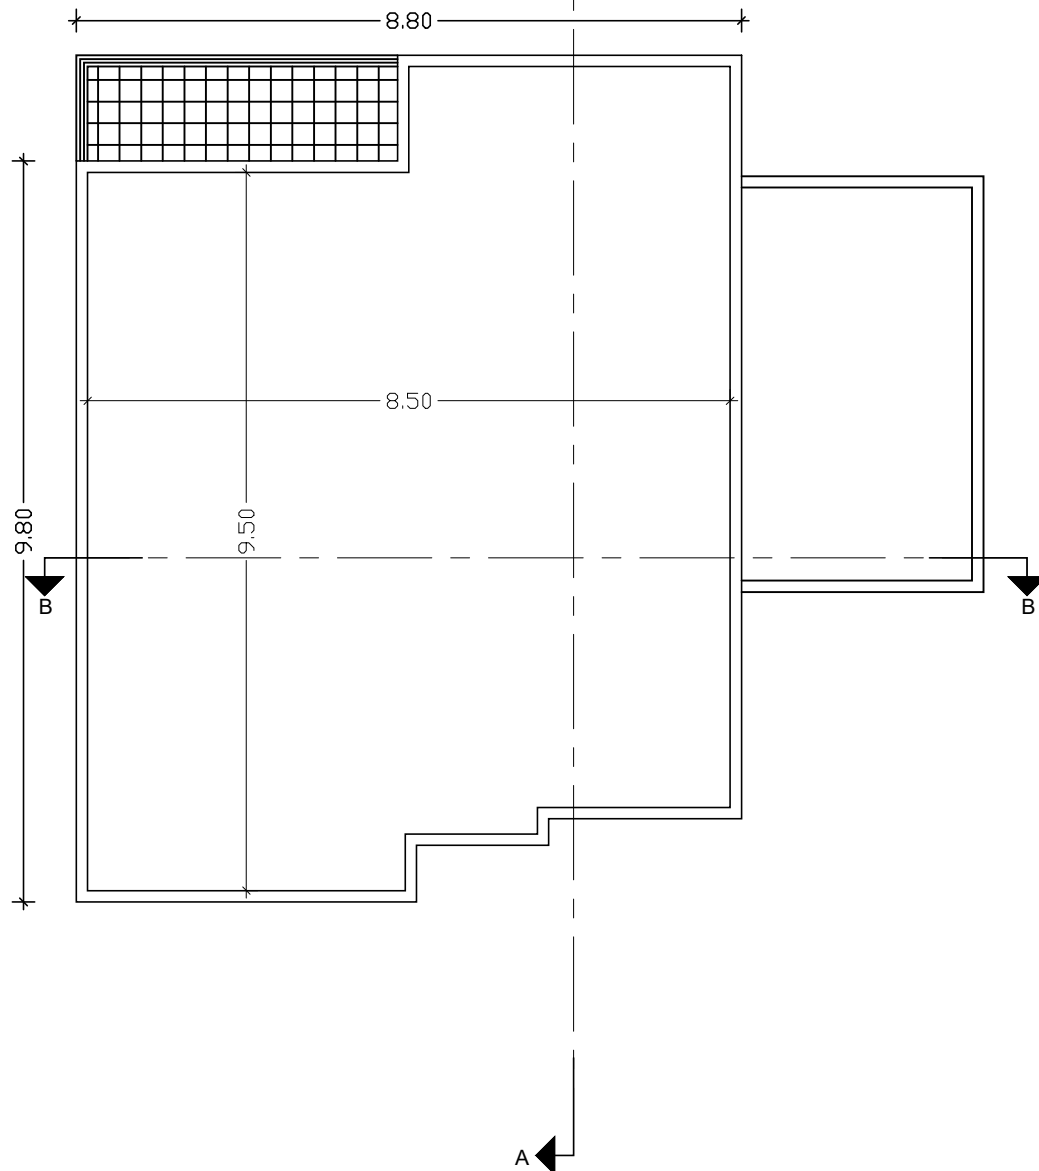


ΚΑΤΟΨΗ ΟΡΟΦΗΣ

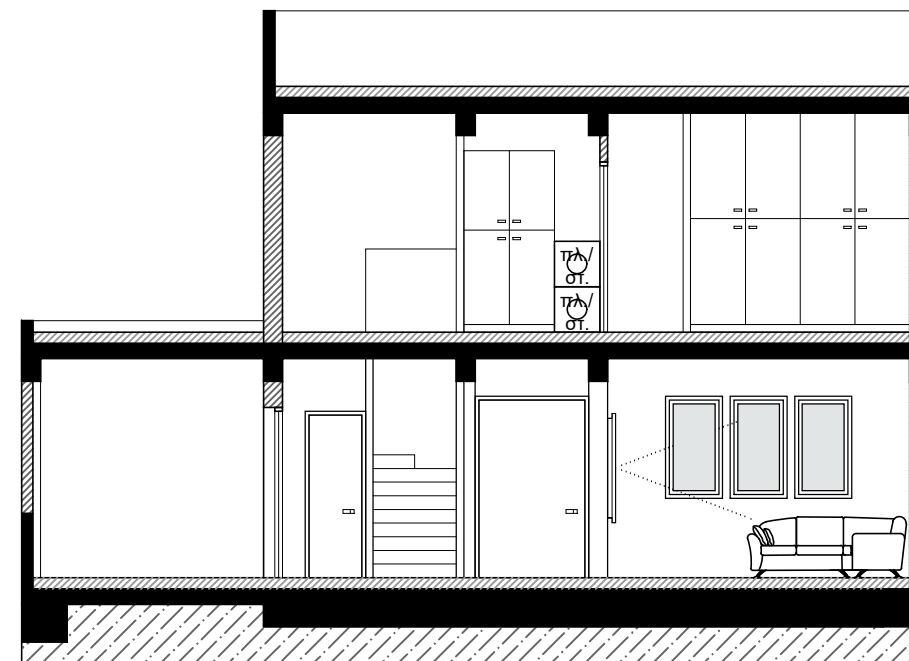

TOMH B-B


# ΚΑΤΟΙΚΙΑ 13

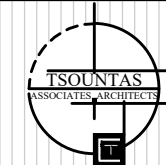


CHRISTOS TSOUNTAS  
ARCHITECT-ENGINEER  
Reg.No: 193415  
Address: Aioulou 4, Flat 101, P.c: 2018  
Contact Info: +35799525320

## ΥΠΟΜΝΗΜΑ ΥΛΙΚΩΝ

1. Γυάλινο κιγκλίδωμα
2. Αλουμινένιο κούφωμα
3. Πόρτα εισόδου αλουμινια με επένδυση Hpl
4. Γραφιάτο
5. Επένδυση πέτρας
- 6 . Επένδυση HPL
- 7 . κεραμίδια

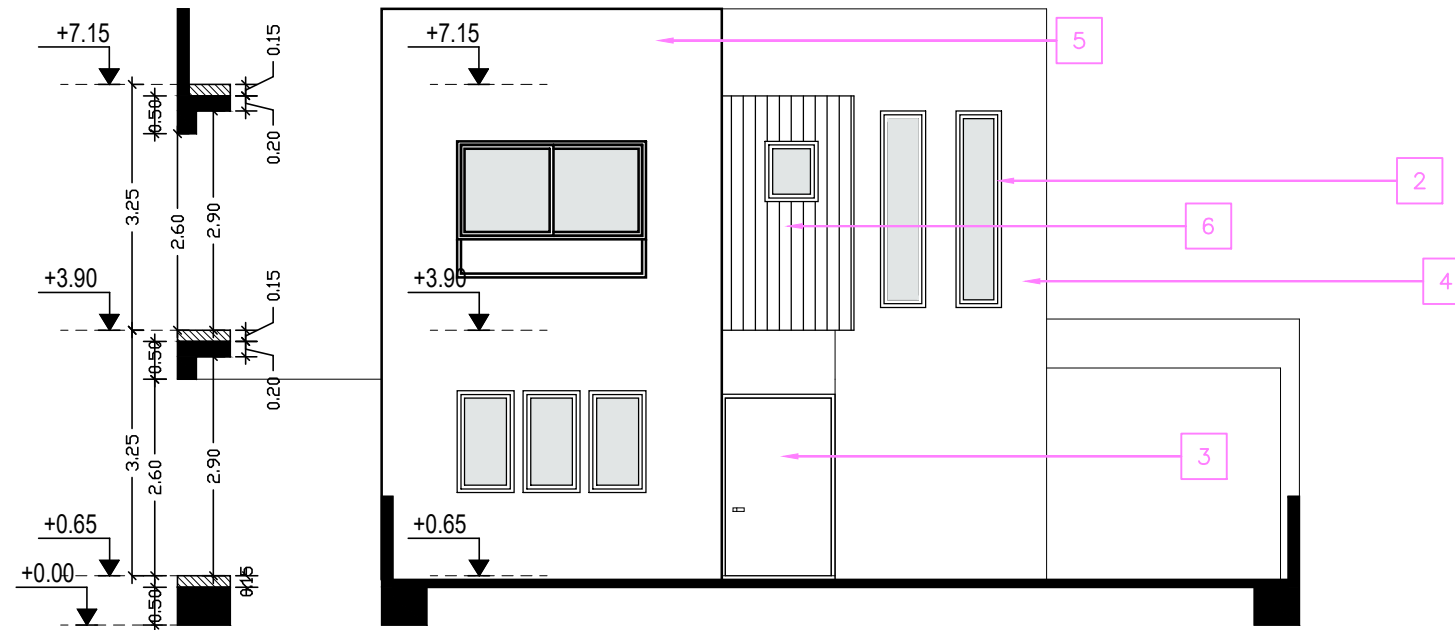

ΠΡΟΣΩΠΗ

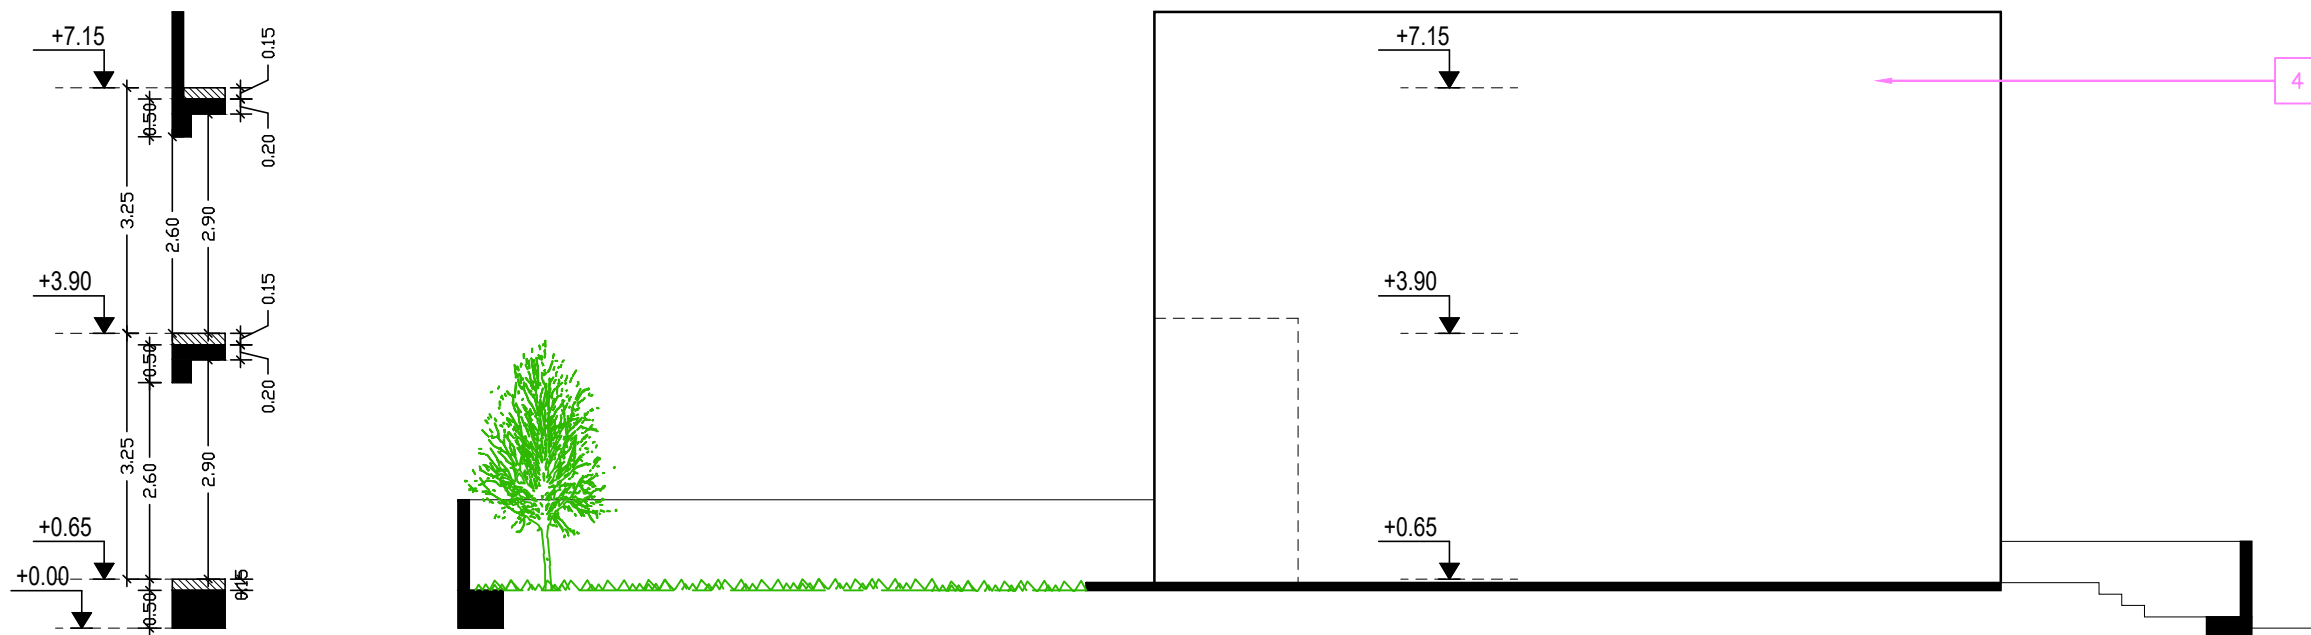

ΑΡΙΣΤΕΡΗ ΟΨΗ

## ΣΗΜΕΙΩΣΕΙΣ/ΠΑΡΑΤΗΡΗΣΕΙΣ:

ΠΡΟΤΕΙΝΟΜΕΝΟ ΥΨΟΜΕΤΡΟ  
ΥΨΙΣΤΑΜΕΝΟ ΥΨΟΜΕΤΡΟ

	Γρασίδι
	Κεραμικό
	Πλάκες Οροφών
π.π.	Πλυντήριο Πιάτων
π.ρ./στ.ρ.	Πλυντήριο & Στεγνωτήριο Ρούχων
φ. μ/ω.	Φούρνος/ Microwave
ε.	Εστία
Υδρ.	Υδρορροή

ΠΡΟΤΕΡΑΙΟΤΗΤΑ ΣΤΙΣ ΔΙΑΣΤΑΣΕΙΣ ΚΑΙ ΣΤΑ ΥΨΟΜΕΤΡΑ ΕΧΟΥΝ ΕΚΕΙΝΑ ΠΟΥ ΑΝΑΓΡΑΦΟΝΤΑΙ ΣΤΑ ΣΧΕΔΙΑ ΚΑΙ ΟΧΙ ΑΥΤΑ ΠΟΥ ΛΑΜΒΑΝΟΝΤΑΙ ΜΕ ΤΗ ΚΛΙΜΑΚΑ

Α/Α	ΠΕΡΙΓΡΑΦΗ	ΑΠΟ	ΗΜΕΡΟΜΗΝΙΑ
1	ΠΟΛΕΟΔΟΜΙΚΗ ΑΔΕΙΑ	Χ.Τ	10/23

ΑΡΧΙΤΕΚΤΟΝΑΣ:	ΣΧΕΔΙΑΣΗ:
ΧΡΙΣΤΟΣ ΤΣΟΥΝΤΑΣ	Χ.Τ

ΙΔΙΟΚΤΗΣΙΑ:	ΤΟΠΟΘΕΣΙΑ :
Κ.ΚΟΚΟΤΣΙΣ CONSTRUCTORS & DEVELOPERS	ΛΕΜΕΣΟΣ ΕΡΗΜΗ

ΤΙΤΛΟΣ ΕΡΓΟΥ:	ΚΛΙΜΑΚΑ :	ΑΡ. ΕΡΓΟΥ :
ΑΝΕΓΕΡΣΗ 9 ΚΑΤΟΙΚΙΩΝ (κατοικίες 7- 15)	1:100	

ΤΙΤΛΟΣ ΣΧΕΔΙΟΥ :	ΑΡ. ΣΧΕΔΙΟΥ :
ΟΨΕΙΣ	ΑΡΧ- Η13-03

ΣΦΡΑΓΙΔΑ / ΥΠΟΓΡΑΦΗ:

# ΚΑΤΟΙΚΙΑ 13



CHRISTOS TSOUNTAS  
ARCHITECT-ENGINEER  
Reg.No: 193415  
Address: Aiolou 4, Flat 101, P.c: 2018  
Contact Info: +35799525320

ΣΗΜΕΙΩΣΕΙΣ/ΠΑΡΑΤΗΡΗΣΕΙΣ:

ΠΡΟΤΕΙΝΟΜΕΝΟ ΥΨΟΜΕΤΡΟ  
ΥΦΙΣΤΑΜΕΝΟ ΥΨΟΜΕΤΡΟ



	Γρασίδι
	Κεραμικό
	Πλάκες Οροφών
π.π.	Πλυντήριο Πιάτων
π.ρ./στ.ρ.	Πλυντήριο & Στεγνωτήριο Ρούχων
φ. μ/ω.	Φούρνος/ Microwave
ε.	Εστία
Υδρ.	Υδρορροή

ΠΡΟΤΕΡΑΙΟΤΗΤΑ ΣΤΙΣ ΔΙΑΣΤΑΣΕΙΣ ΚΑΙ ΣΤΑ ΥΨΟΜΕΤΡΑ  
ΕΧΟΥΝ ΕΚΕΙΝΑ ΠΟΥ ΑΝΑΓΡΑΦΟΝΤΑΙ ΣΤΑ ΣΧΕΔΙΑ ΚΑΙ ΟΧΙ ΑΥΤΑ  
ΠΟΥ ΛΑΜΒΑΝΟΝΤΑΙ ΜΕ ΤΗ ΚΛΙΜΑΚΑ

Α/Α	ΠΕΡΙΓΡΑΦΗ	ΑΠΟ	ΗΜΕΡΟΜΗΝΙΑ
1	ΠΟΛΕΟΔΟΜΙΚΗ ΑΔΕΙΑ	Χ.Τ	10/23


ΑΡΧΙΤΕΚΤΟΝΑΣ:	ΣΧΕΔΙΑΣΗ:
ΧΡΙΣΤΟΣ ΤΣΟΥΝΤΑΣ	Χ.Τ

ΙΔΙΟΚΤΗΣΙΑ:	ΤΟΠΟΘΕΣΙΑ :
Κ.ΚΟΚΟΤΣΙΣ CONSTRUCTORS & DEVELOPERS	ΛΕΜΕΣΟΣ ΕΡΗΜΗ



ΤΙΤΛΟΣ ΕΡΓΟΥ:	ΚΛΙΜΑΚΑ :	ΑΡ. ΕΡΓΟΥ :
ΑΝΕΓΕΡΣΗ 9 ΚΑΤΟΙΚΙΩΝ (κατοικίες 7- 15)	1:100	

ΤΙΤΛΟΣ ΣΧΕΔΙΟΥ :	ΑΡ. ΣΧΕΔΙΟΥ :
ΟΨΕΙΣ	ΑΡΧ- Η13-04

ΣΦΡΑΓΙΔΑ / ΥΠΟΓΡΑΦΗ:

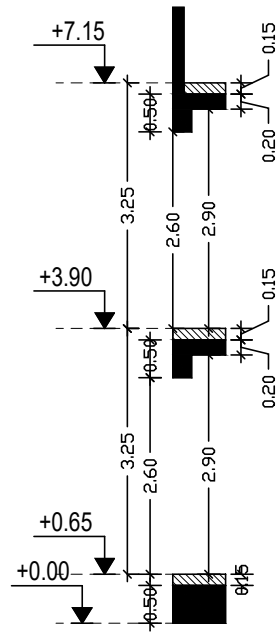

ΔΕΞΙΑ ΟΨΗ

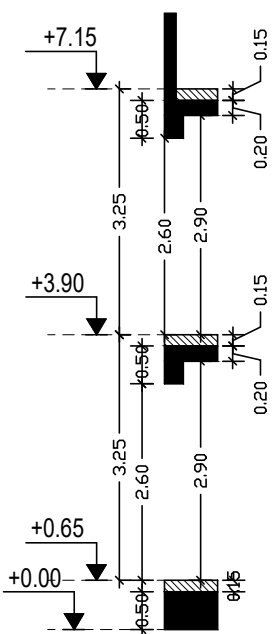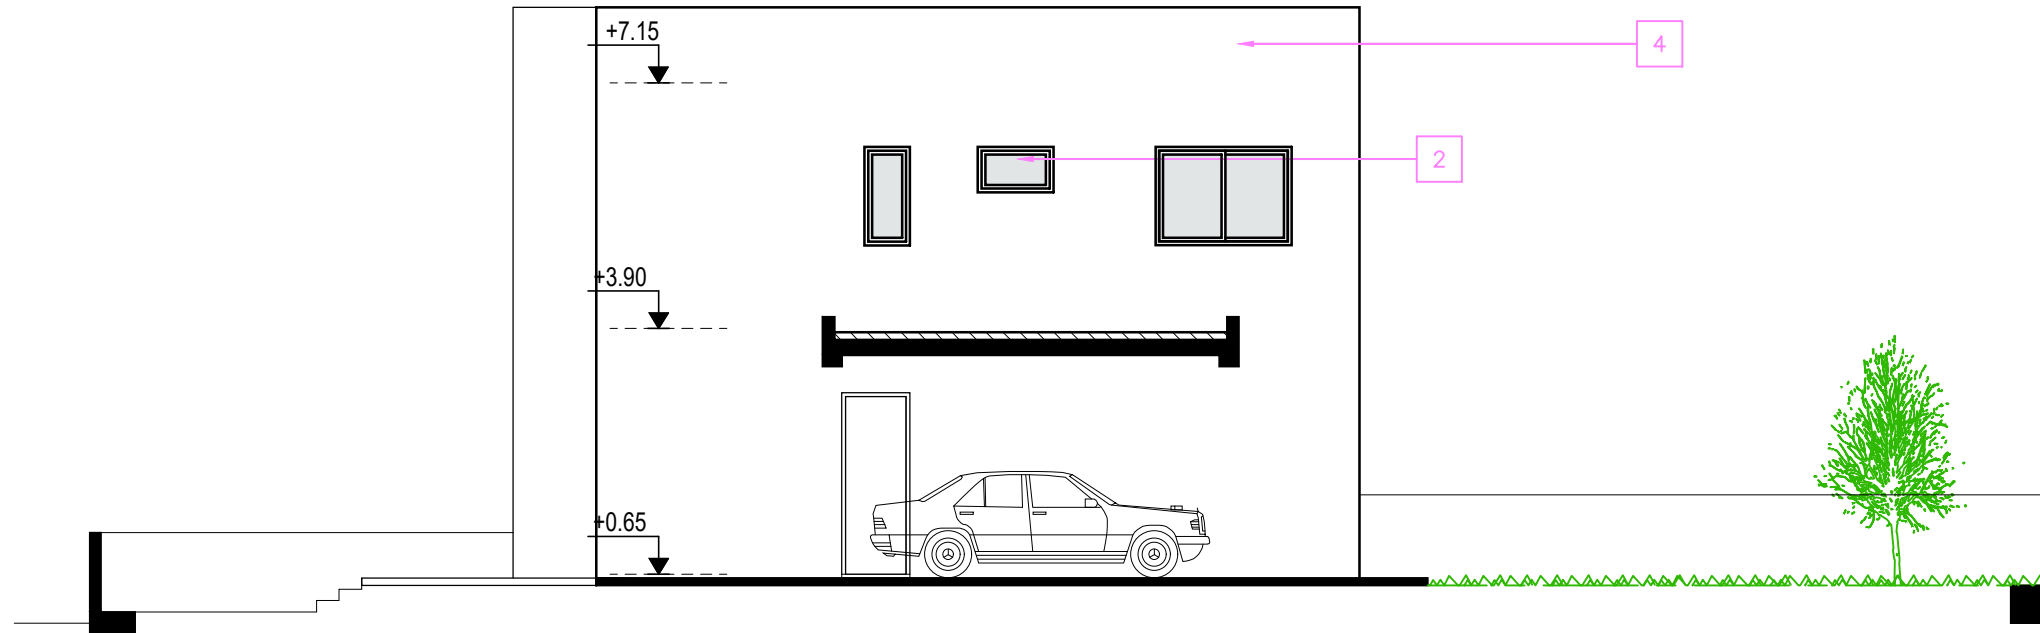

ΠΙΣΩ ΟΨΗ

