
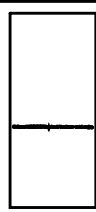
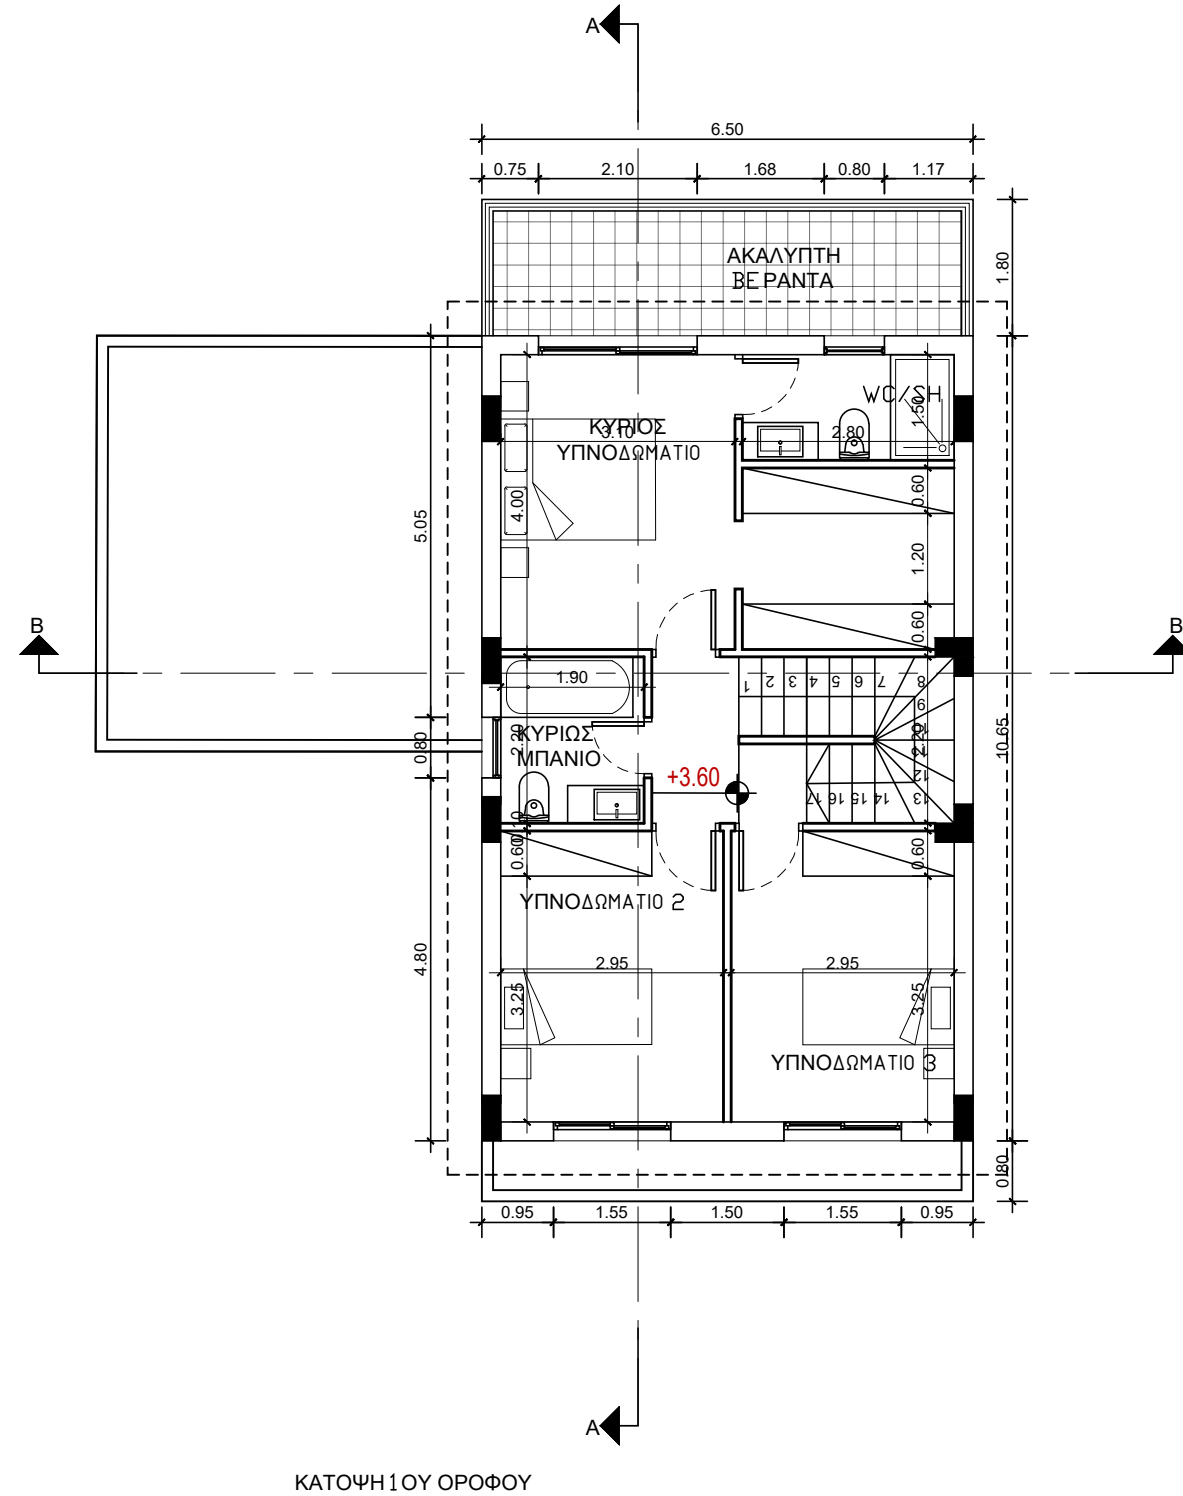


ΚΑΤΟΙΚΙΑ 2

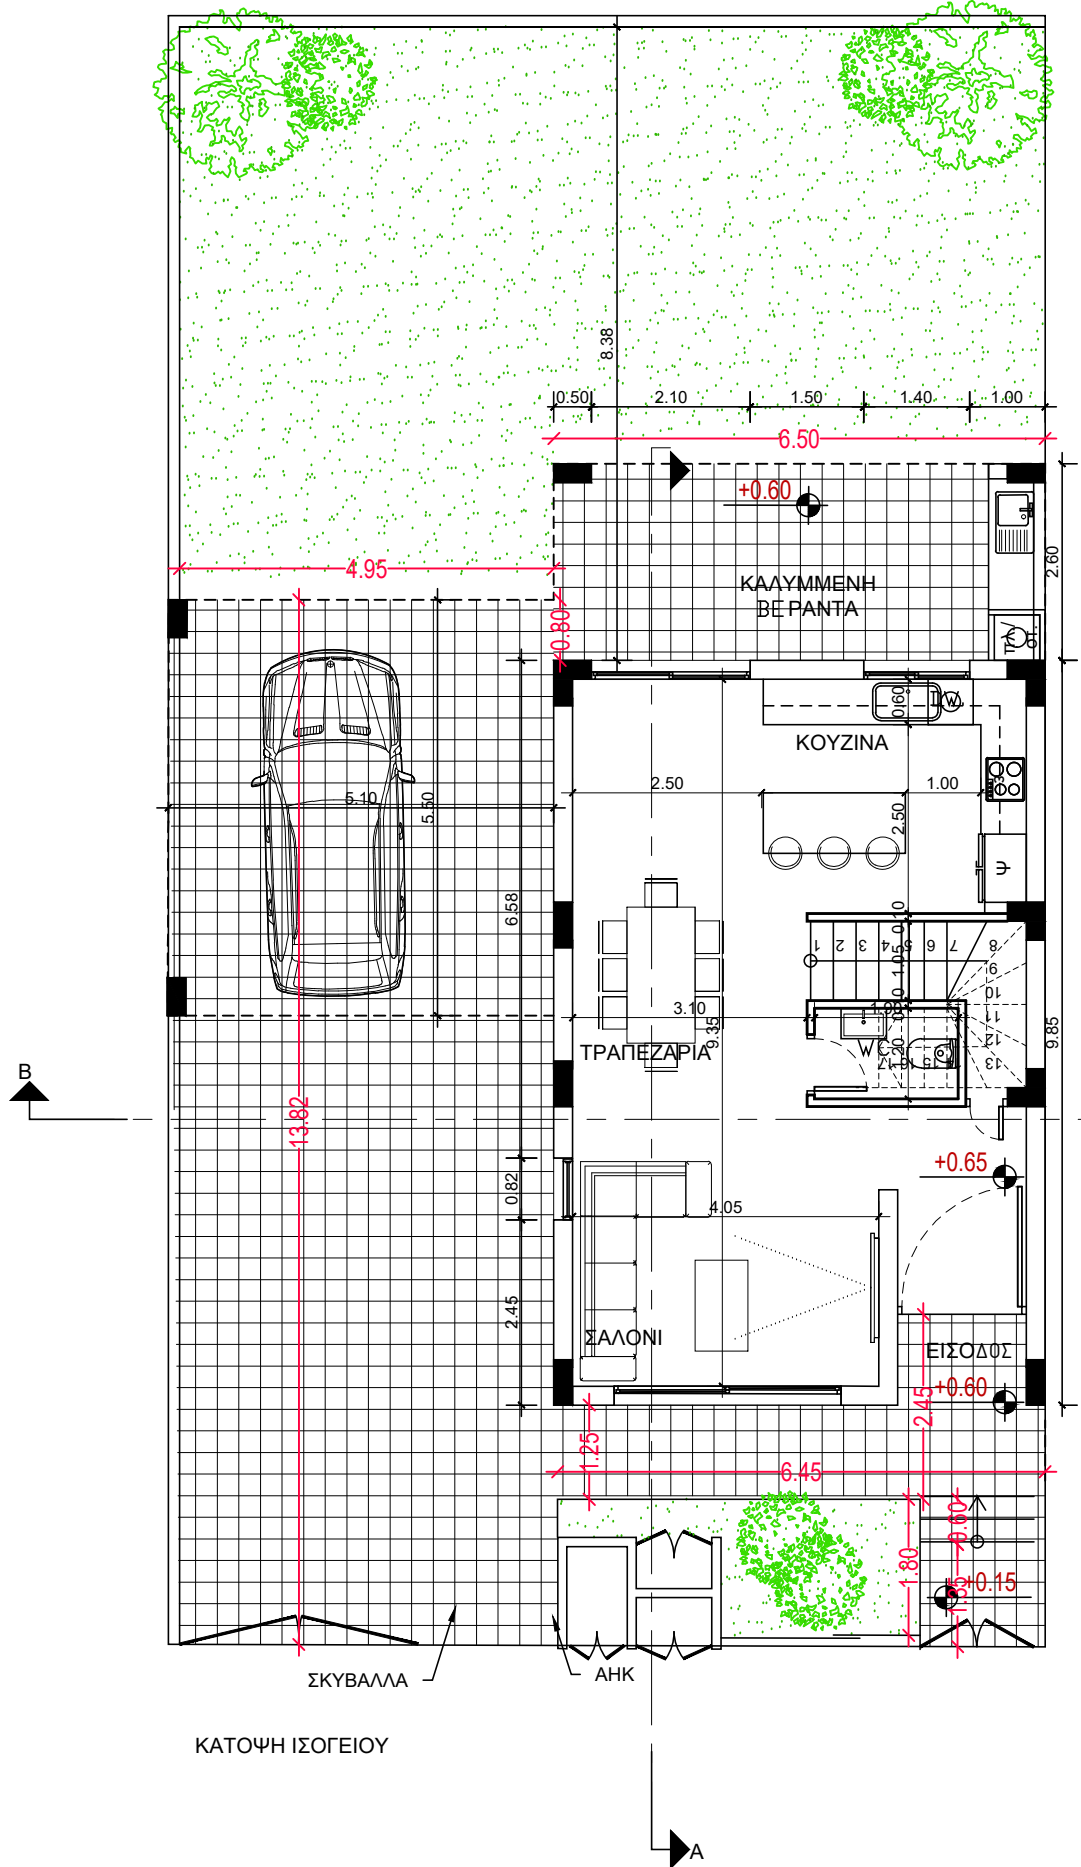

architect

Afroditi Zachariou

e-mail: aphrodite.zachariou@mail.com
Tel: 99920624

ETEK Reg.No A169163

Project / Έργο :

19 ΚΑΤΟΙΚΙΕΣ ΤΕΜ. 1024

Location / Τοποθεσία:

ΚΟΛΟССИ

Owners - Ιδιοκτήτες:

Κ.ΚΟΚΟΤΣΙΣ CONSTRUCTORS
& DEVELOPERS

Afroditi Zachariou
Bsc & Msc Architect Engineer
Etek Reg. No. 169163

Designed by :

A.Z

Project No:

Αρ. Έργου:

1. Αναθεωρήσεις

Date - Ημερομ. :

01

2023

Sheet Title / Τίτλος Σχεδίου :


ΙΣΟΓΕΙΟ-ΟΡΟΦΟΣ

Scale - Κλίμακα :


Sheet No:
Αριθμός
Σχεδίου :

Αρ. Η2-01

ΚΑΤΟΙΚΙΑ 2

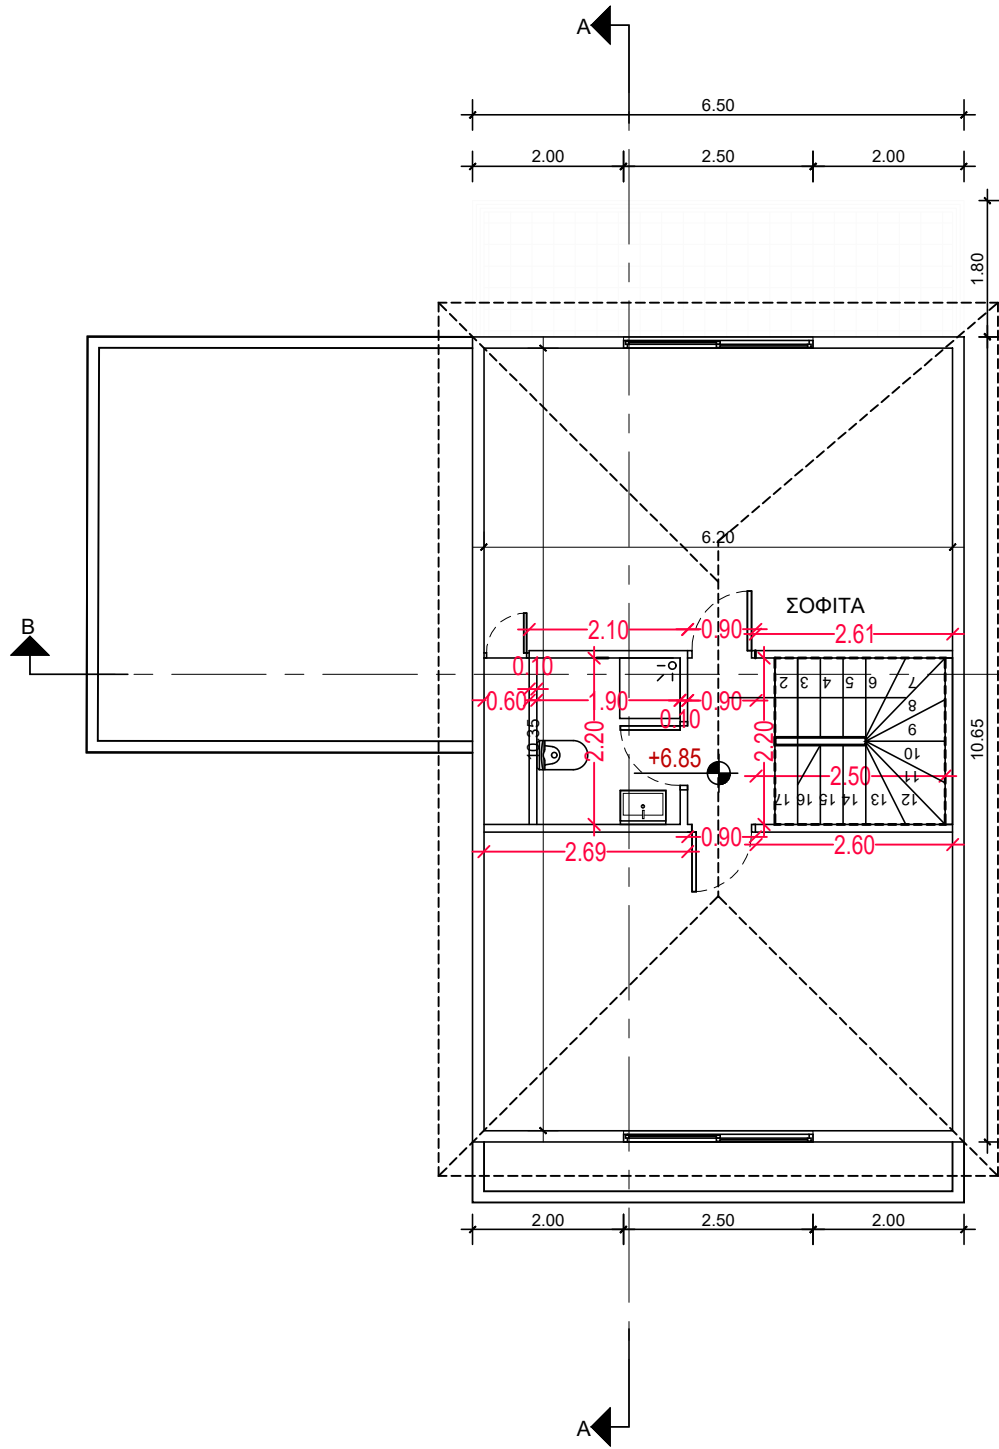


ΚΑΤΩΦΗ ΣΟΦΙΤΑΣ

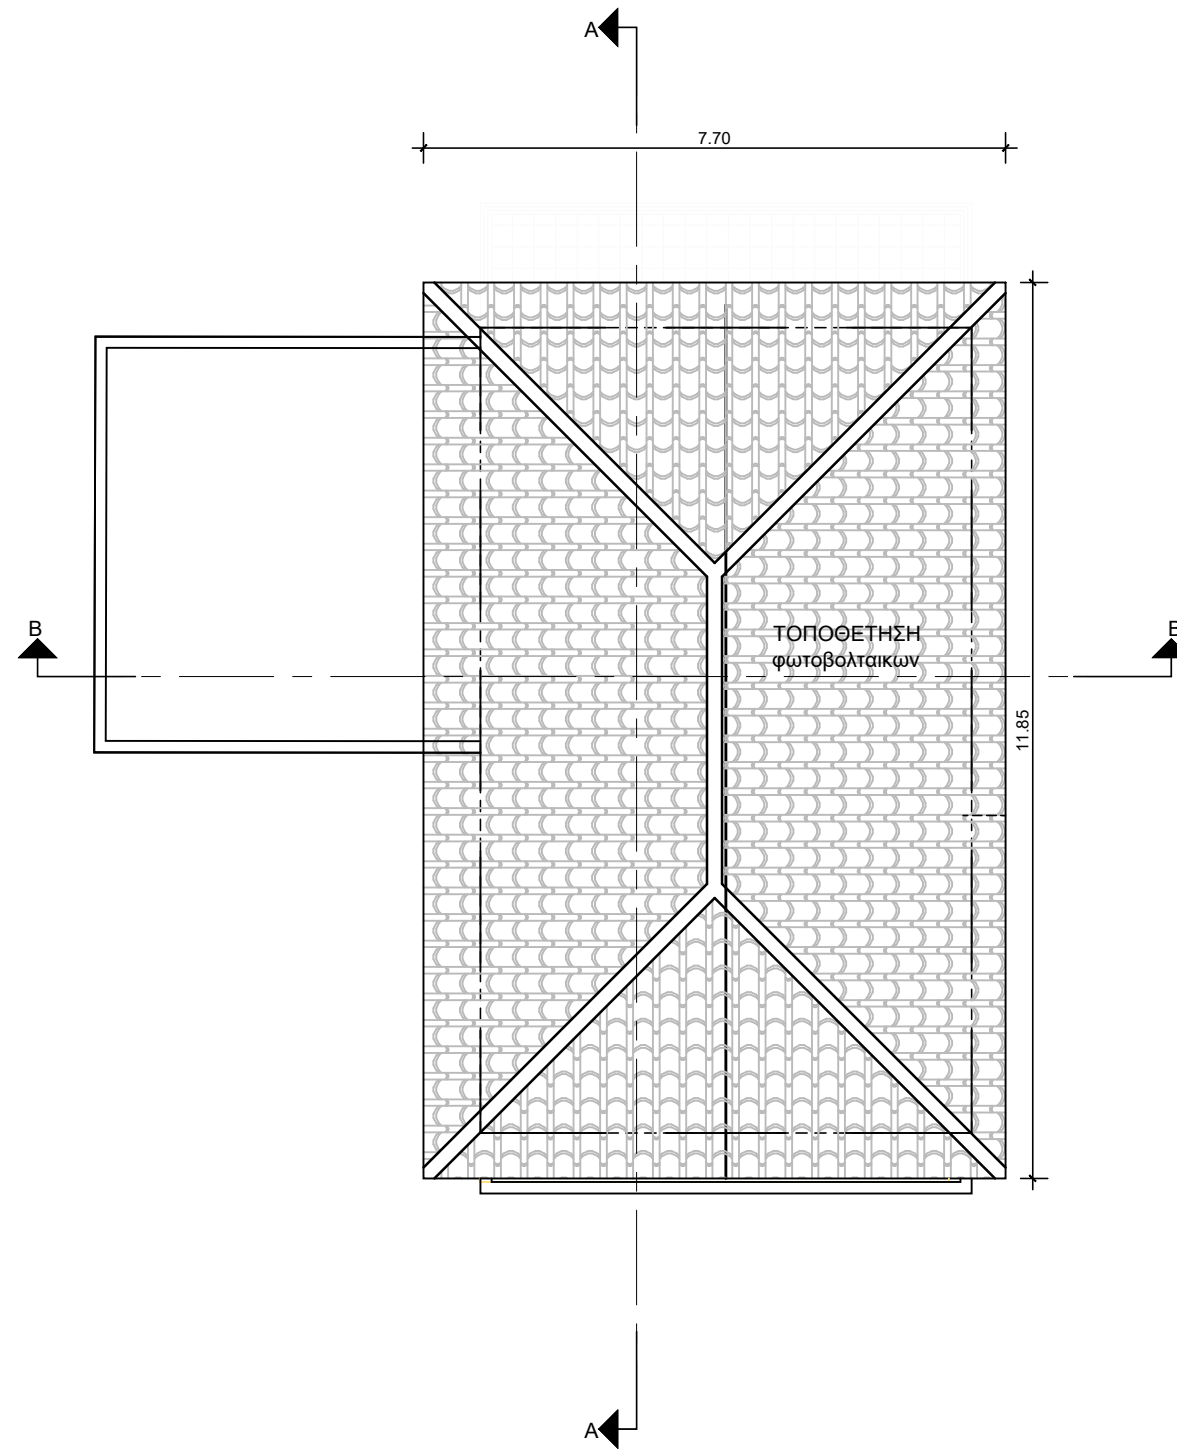



ΚΑΤΩΦΗ ΟΡΟΦΗΣ

architect afroditiZachariou e-mail: aphrodite.zachariou@mail.com Tel: 99920624 ETEK Reg.No A169163	
Project / Έργο : 19 ΚΑΤΟΙΚΙΕΣ ΤΕΜ .1024 Location / Τοποθεσία: ΚΟΛΟΣΣΙ	
Owners - Ιδιοκτήτες: Κ.ΚΟΚΟΤΣΙΣ CONSTRUCTORS & DEVELOPERS	
afroditiZachariou Bsc & Msc Architect Engineer Etek Reg. No. 169163	
Designed by : A.Z	
Project No: Αρ. Έργου: 1. Αναθεωρήσεις	
Date - Ημερομ. : 01 / 2023	
Sheet Title / Τίτλος Σχεδίου : ΟΡΟΦΗ-ΣΟΦΙΤΑ	
Scale - Κλίμακα :	
Sheet No: Αριθμός Σχεδίου :	Αρ. Η2-02

KATOIKIA 2

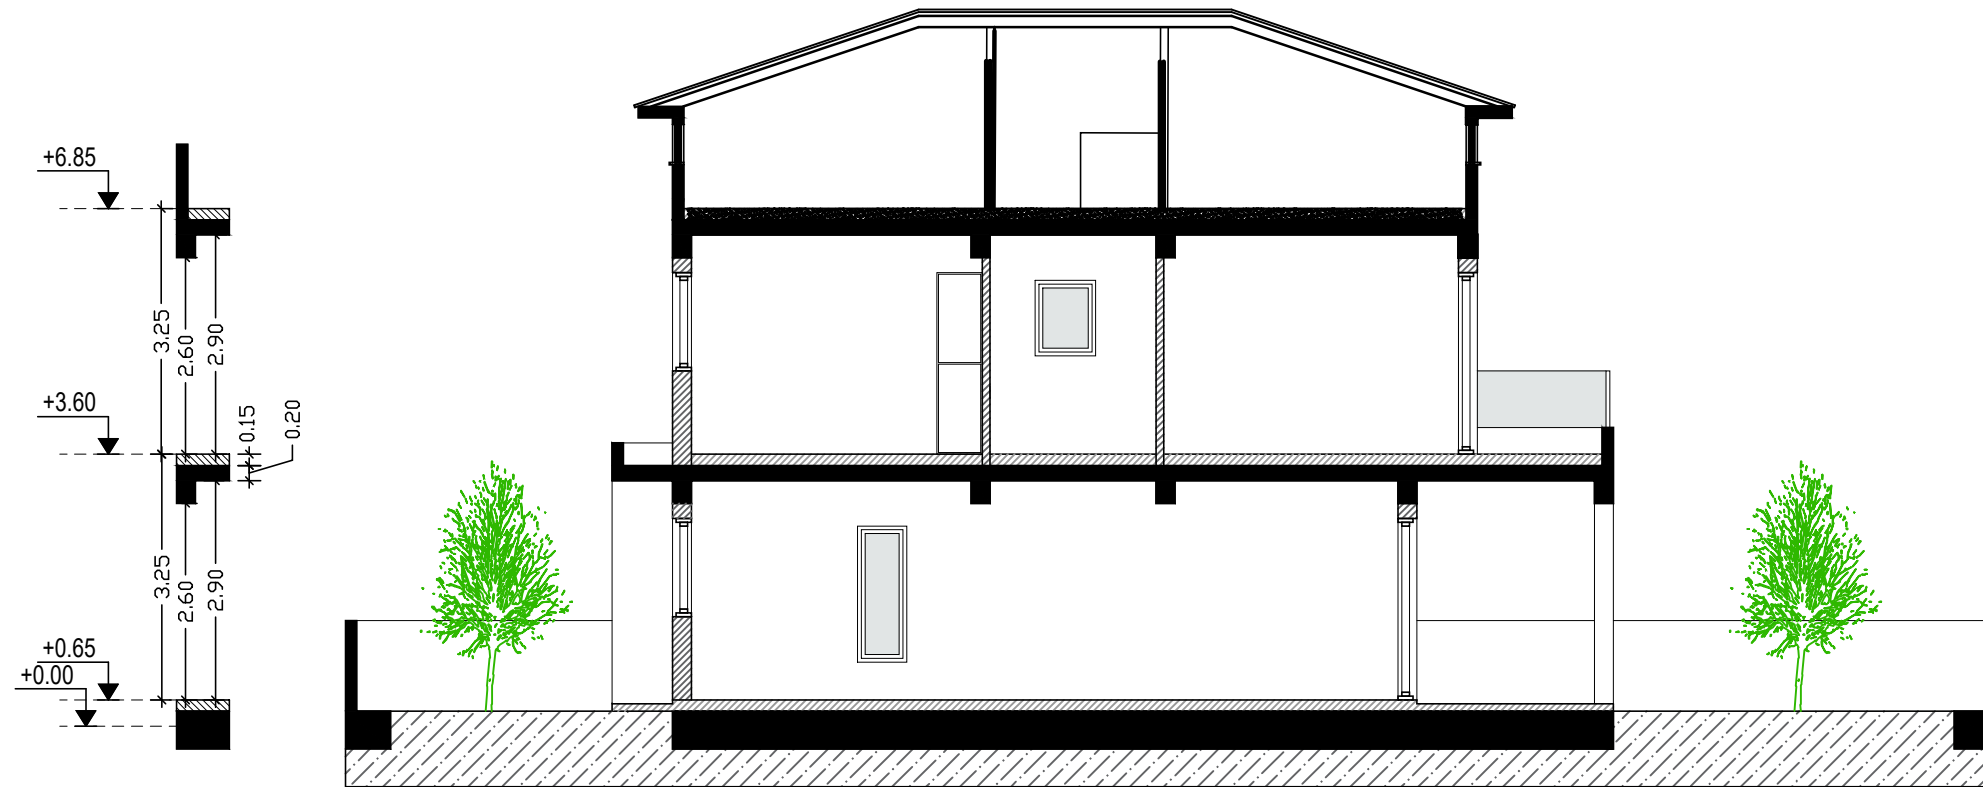

TOMH A-A

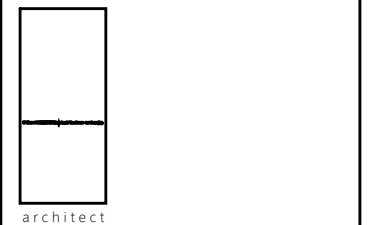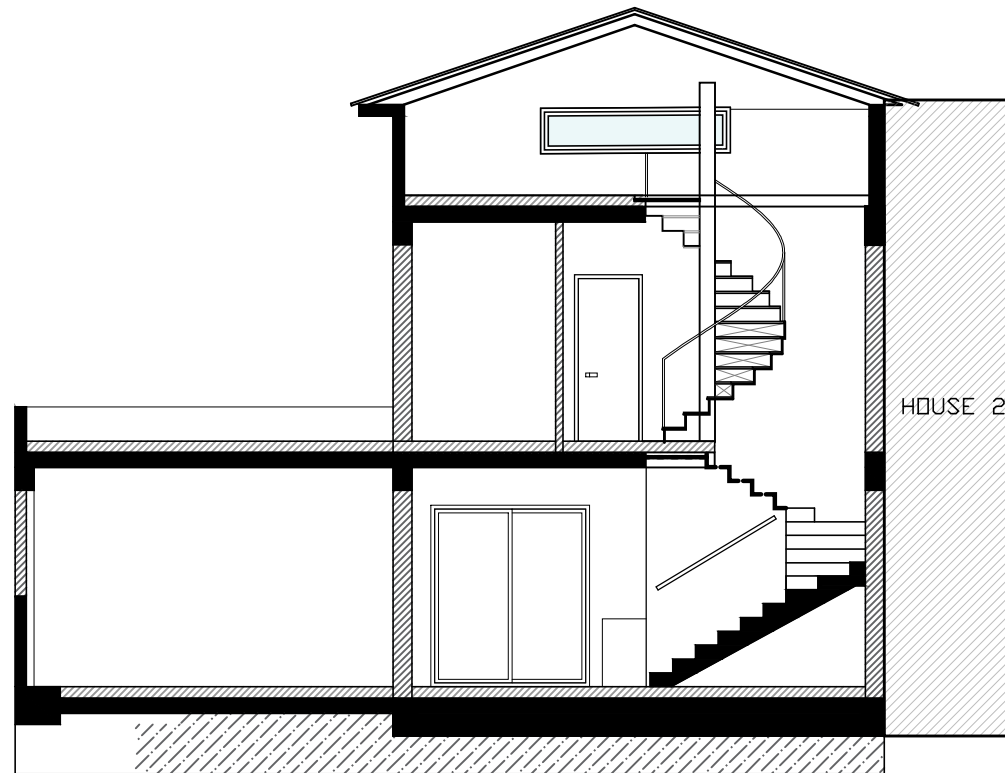

architect
afroditiZachariou
 e-mail:
 aphrodite.zachariou@mail.com
 Tel: 99920624

Etek Reg.No A169163

Project / Έργο :
 19 ΚΑΤΟΙΚΙΕΣ ΤΕΜ .1024
Location / Τοποθεσία:
 ΚΟΛΟΣΣΙ

Owners - Ιδιοκτήτες:
 Κ.ΚΟΚΟΤΣΙΣ CONSTRUCTORS
 & DEVELOPERS

afroditiZachariou
 Bsc & Msc Architect Engineer
 Etek Reg. No. 169163

Architects - Engineers

Designed by :
 A.Z

Project No:
 Αρ. Έργου:
 1. Αναθεωρήσεις



Date - Ημερομ. :
 01
 2023

Sheet Title / Τίτλος Σχεδίου :
 ΤΟΜΕΣ


Scale - Κλίμακα :

Sheet No:
 Αριθμός Σχεδίου :
 Αρ. Η2-03


ΚΑΤΟΙΚΙΑ 2

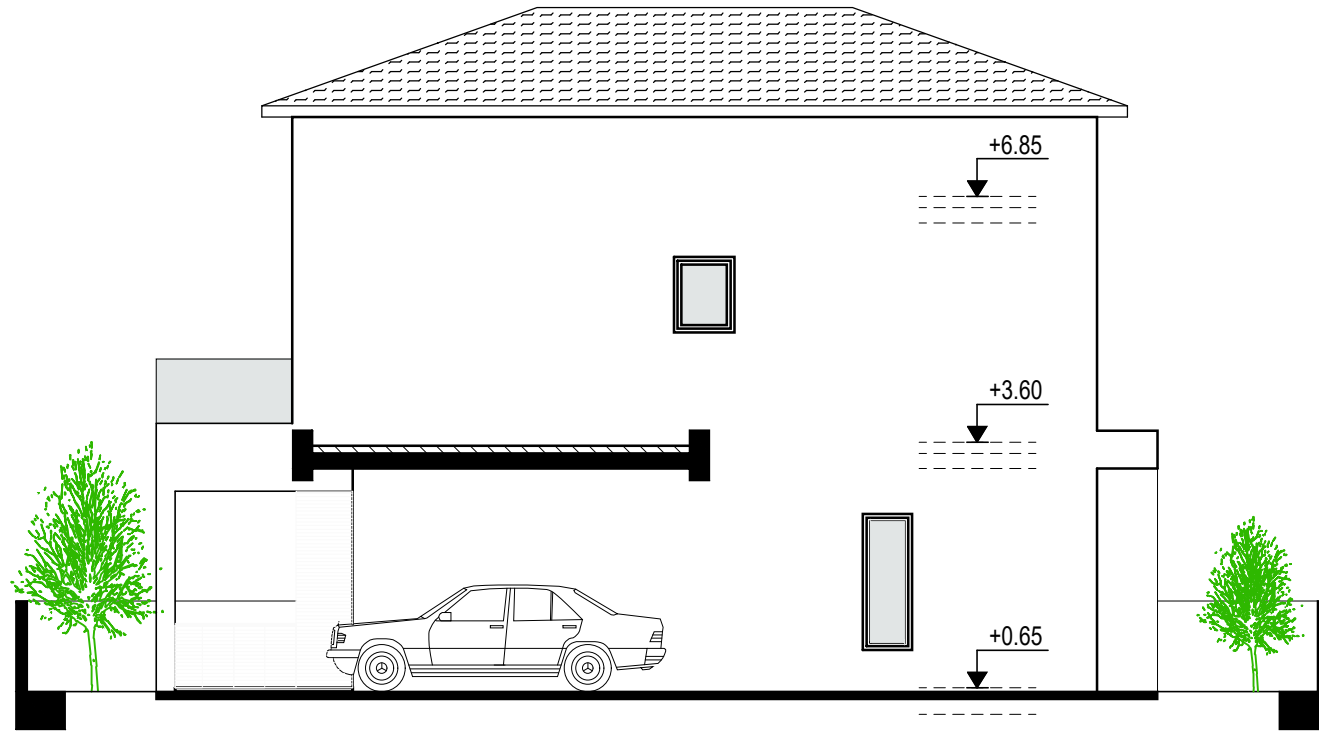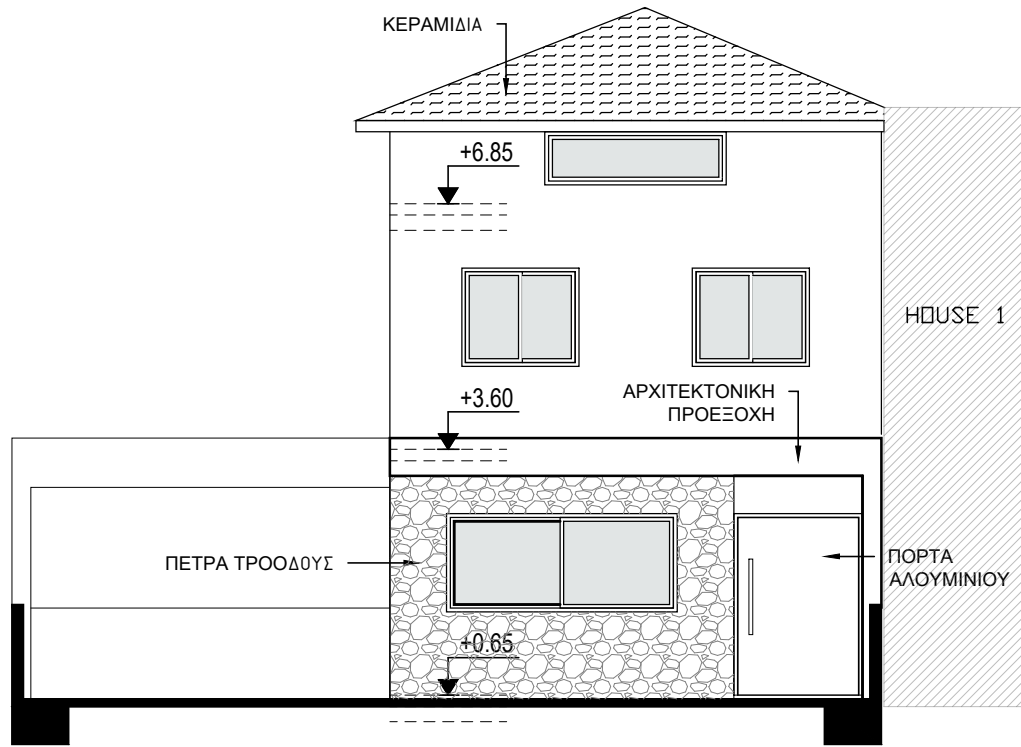


ΑΡΙΣΤΕΡΗ ΟΨΗ

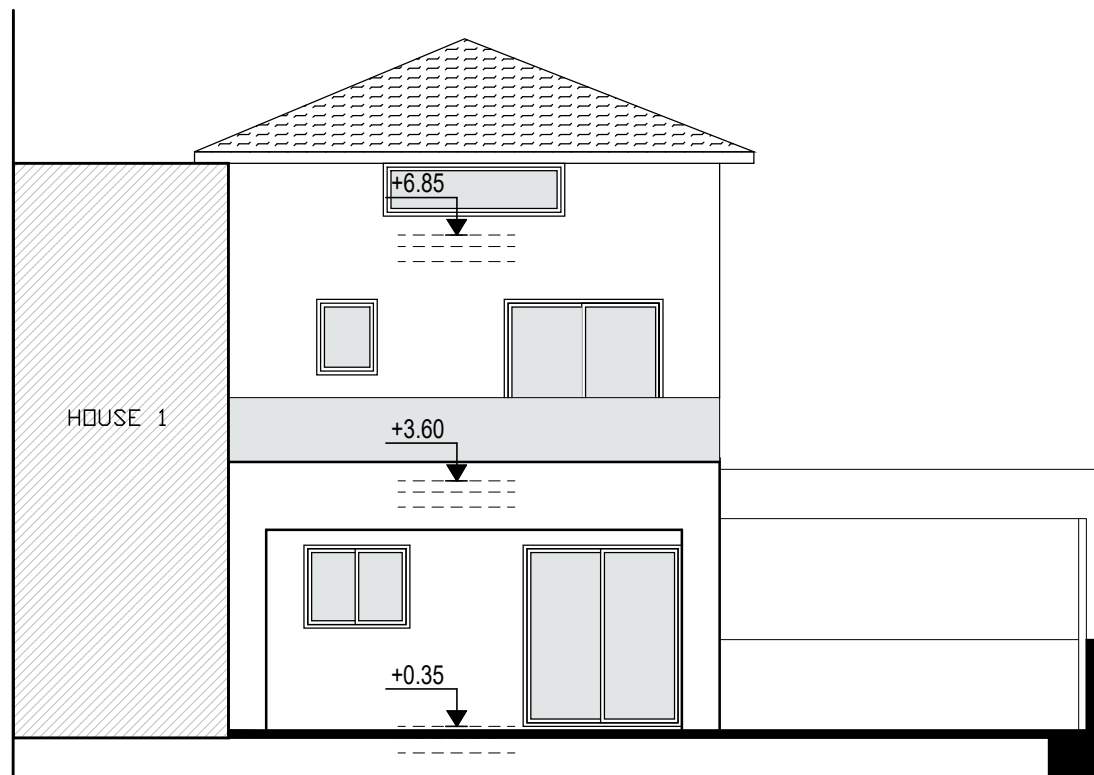

ΠΙΣΩ ΟΨΗ

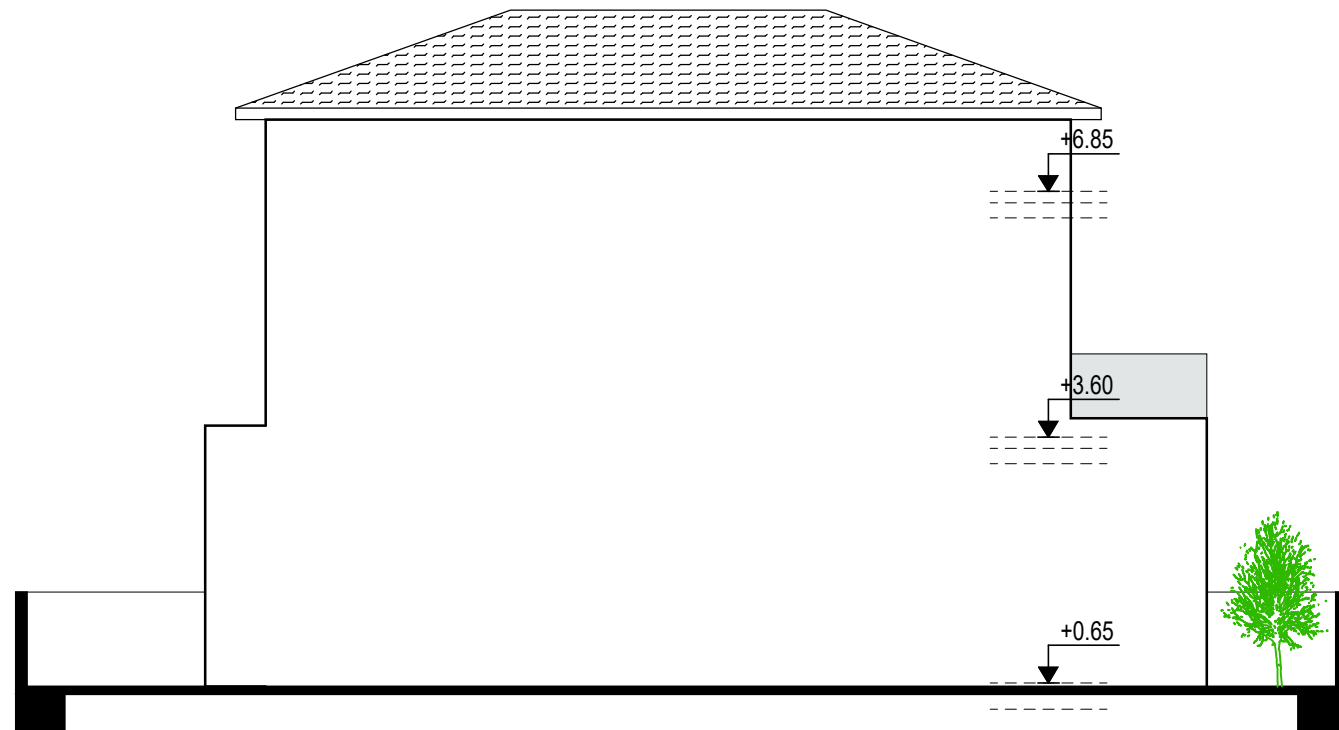

ΔΕΞΙΑ ΟΨΗ

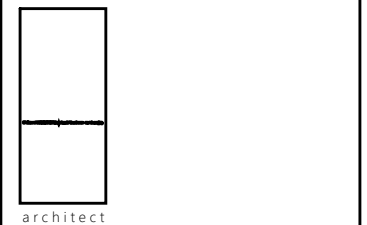

architect
Afroditi Zachariou
 e-mail: aphrodite.zachariou@mail.com
 Tel: 99920624

Etek Reg.No A169163

Project / Έργο :
 19 ΚΑΤΟΙΚΙΕΣ ΤΕΜ.1024
Location / Τοποθεσία:
 ΚΟΛΟΣΣΙ

Owners - Ιδιοκτήτες:
 Κ.ΚΟΚΟΤΣΙΣ CONSTRUCTORS
 & DEVELOPERS

Afroditi Zachariou
 Bsc & Msc Architect Engineer
 Etek Reg. No. 169163

Designed by :
 A.Z

Project No:
 Αρ. Έργου:
 1. Αναθεωρήσεις

Date - Ημερομ. :
 01
 2023

Sheet Title / Τίτλος Σχεδίου :
 ΟΨΕΙΣ

Scale - Κλίμακα :

Sheet No:
 Αριθμός Σχεδίου :
 Αρ. Η2-04

Architects - Engineers