

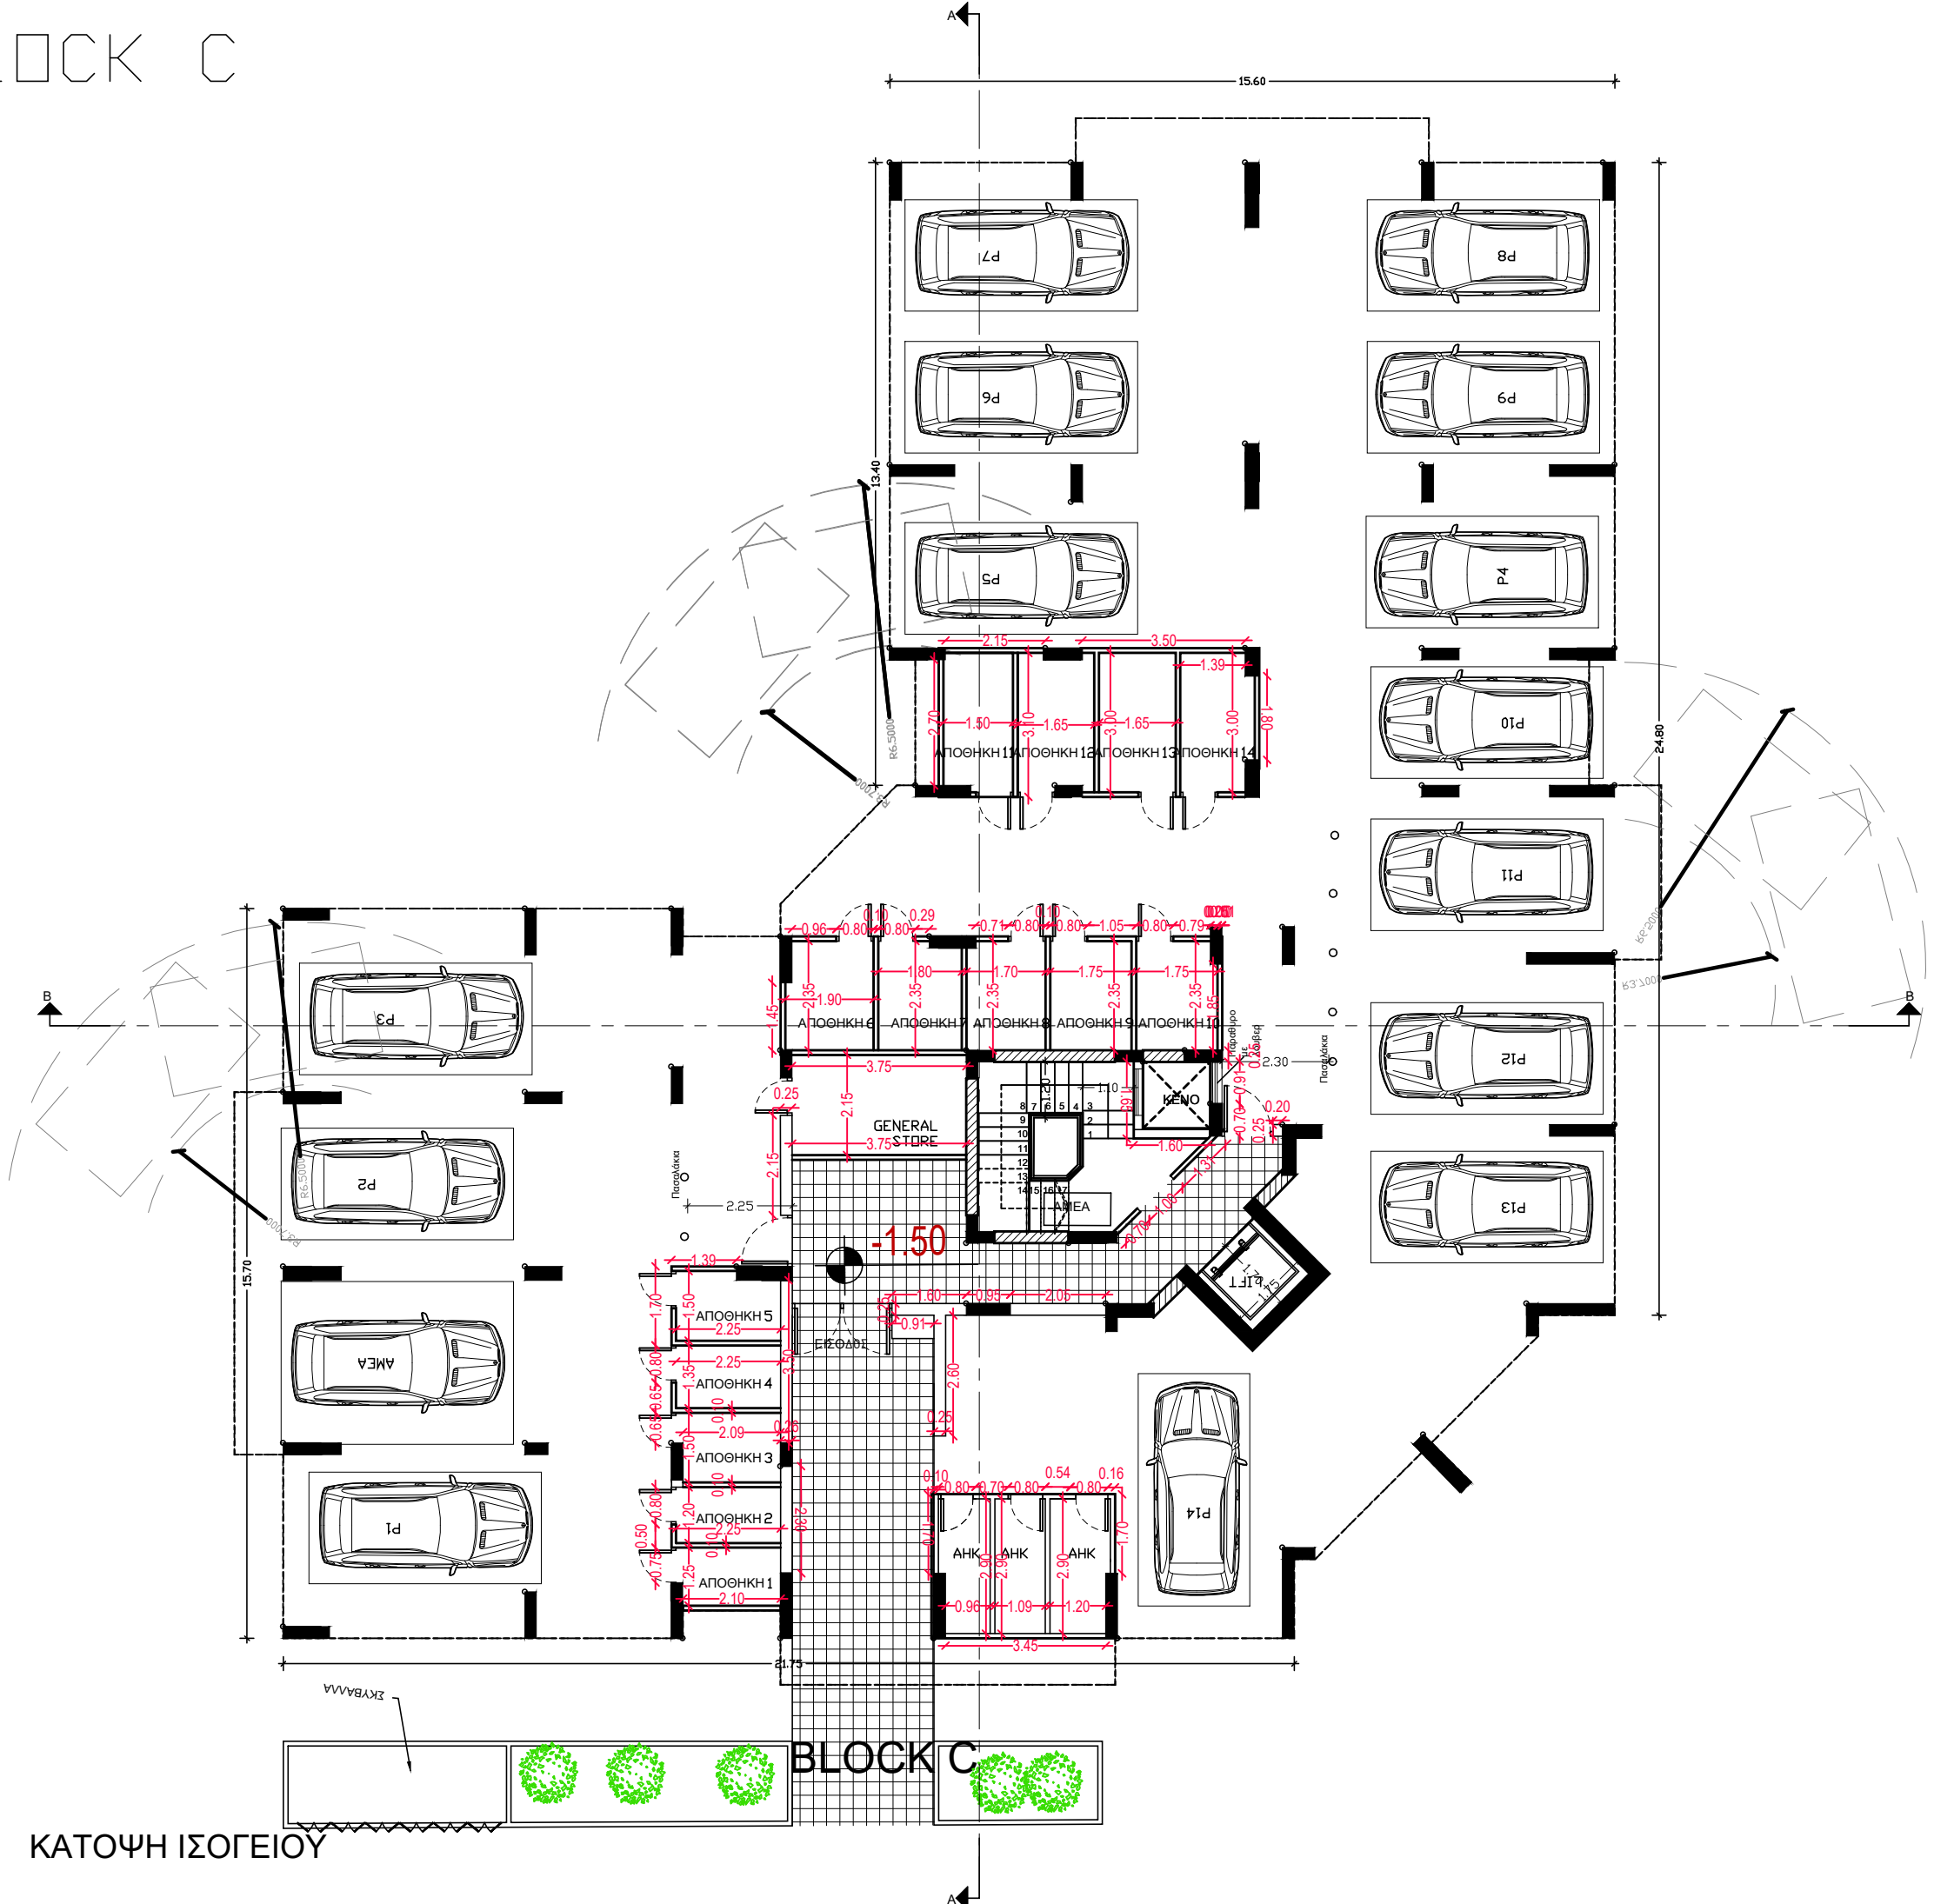


# BLOCK C

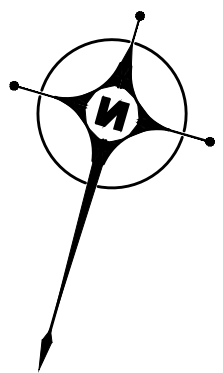

architect <b>afroditi Zachariou</b> email: aphrodite.zachariou@mail.com Tel: 99920624 ETEK Reg.No: A189163	
<b>Project / Έργο :</b> 19 ΚΑΤΟΙΚΙΕΣ & 5 ΠΟΛΥΚΑΤΟΙΚΙΕΣ TEM .1024  <b>Location / Τοποθεσία:</b> ΚΟΛΟΣΣΙ	
<b>Owners - Ιδιοκτήτες:</b> Κ.ΚΟΚΟΤΣΙΣ CONSTRUCTORS & DEVELOPERS	
Architects - Engineers <b>afroditi Zachariou</b> Bsc & Msc Architect Engineer Etek Reg. No. 169163	
Designed by: <span style="float: right;">AZ</span>	
Project No: Ap. Ergou: 1. Αναθεωρήσεις .....	
Date - Ημερομηνία: <span style="float: right;">01 2023</span>	
Sheet Title / Τίτλος Σχεδίου: <b>ΙΣΟΓΕΙΟ</b>	
Scale - Κλίμακα:	
Sheet No: Αριθμός Σχεδίου:	Ap. BC-01


# BLOCK C

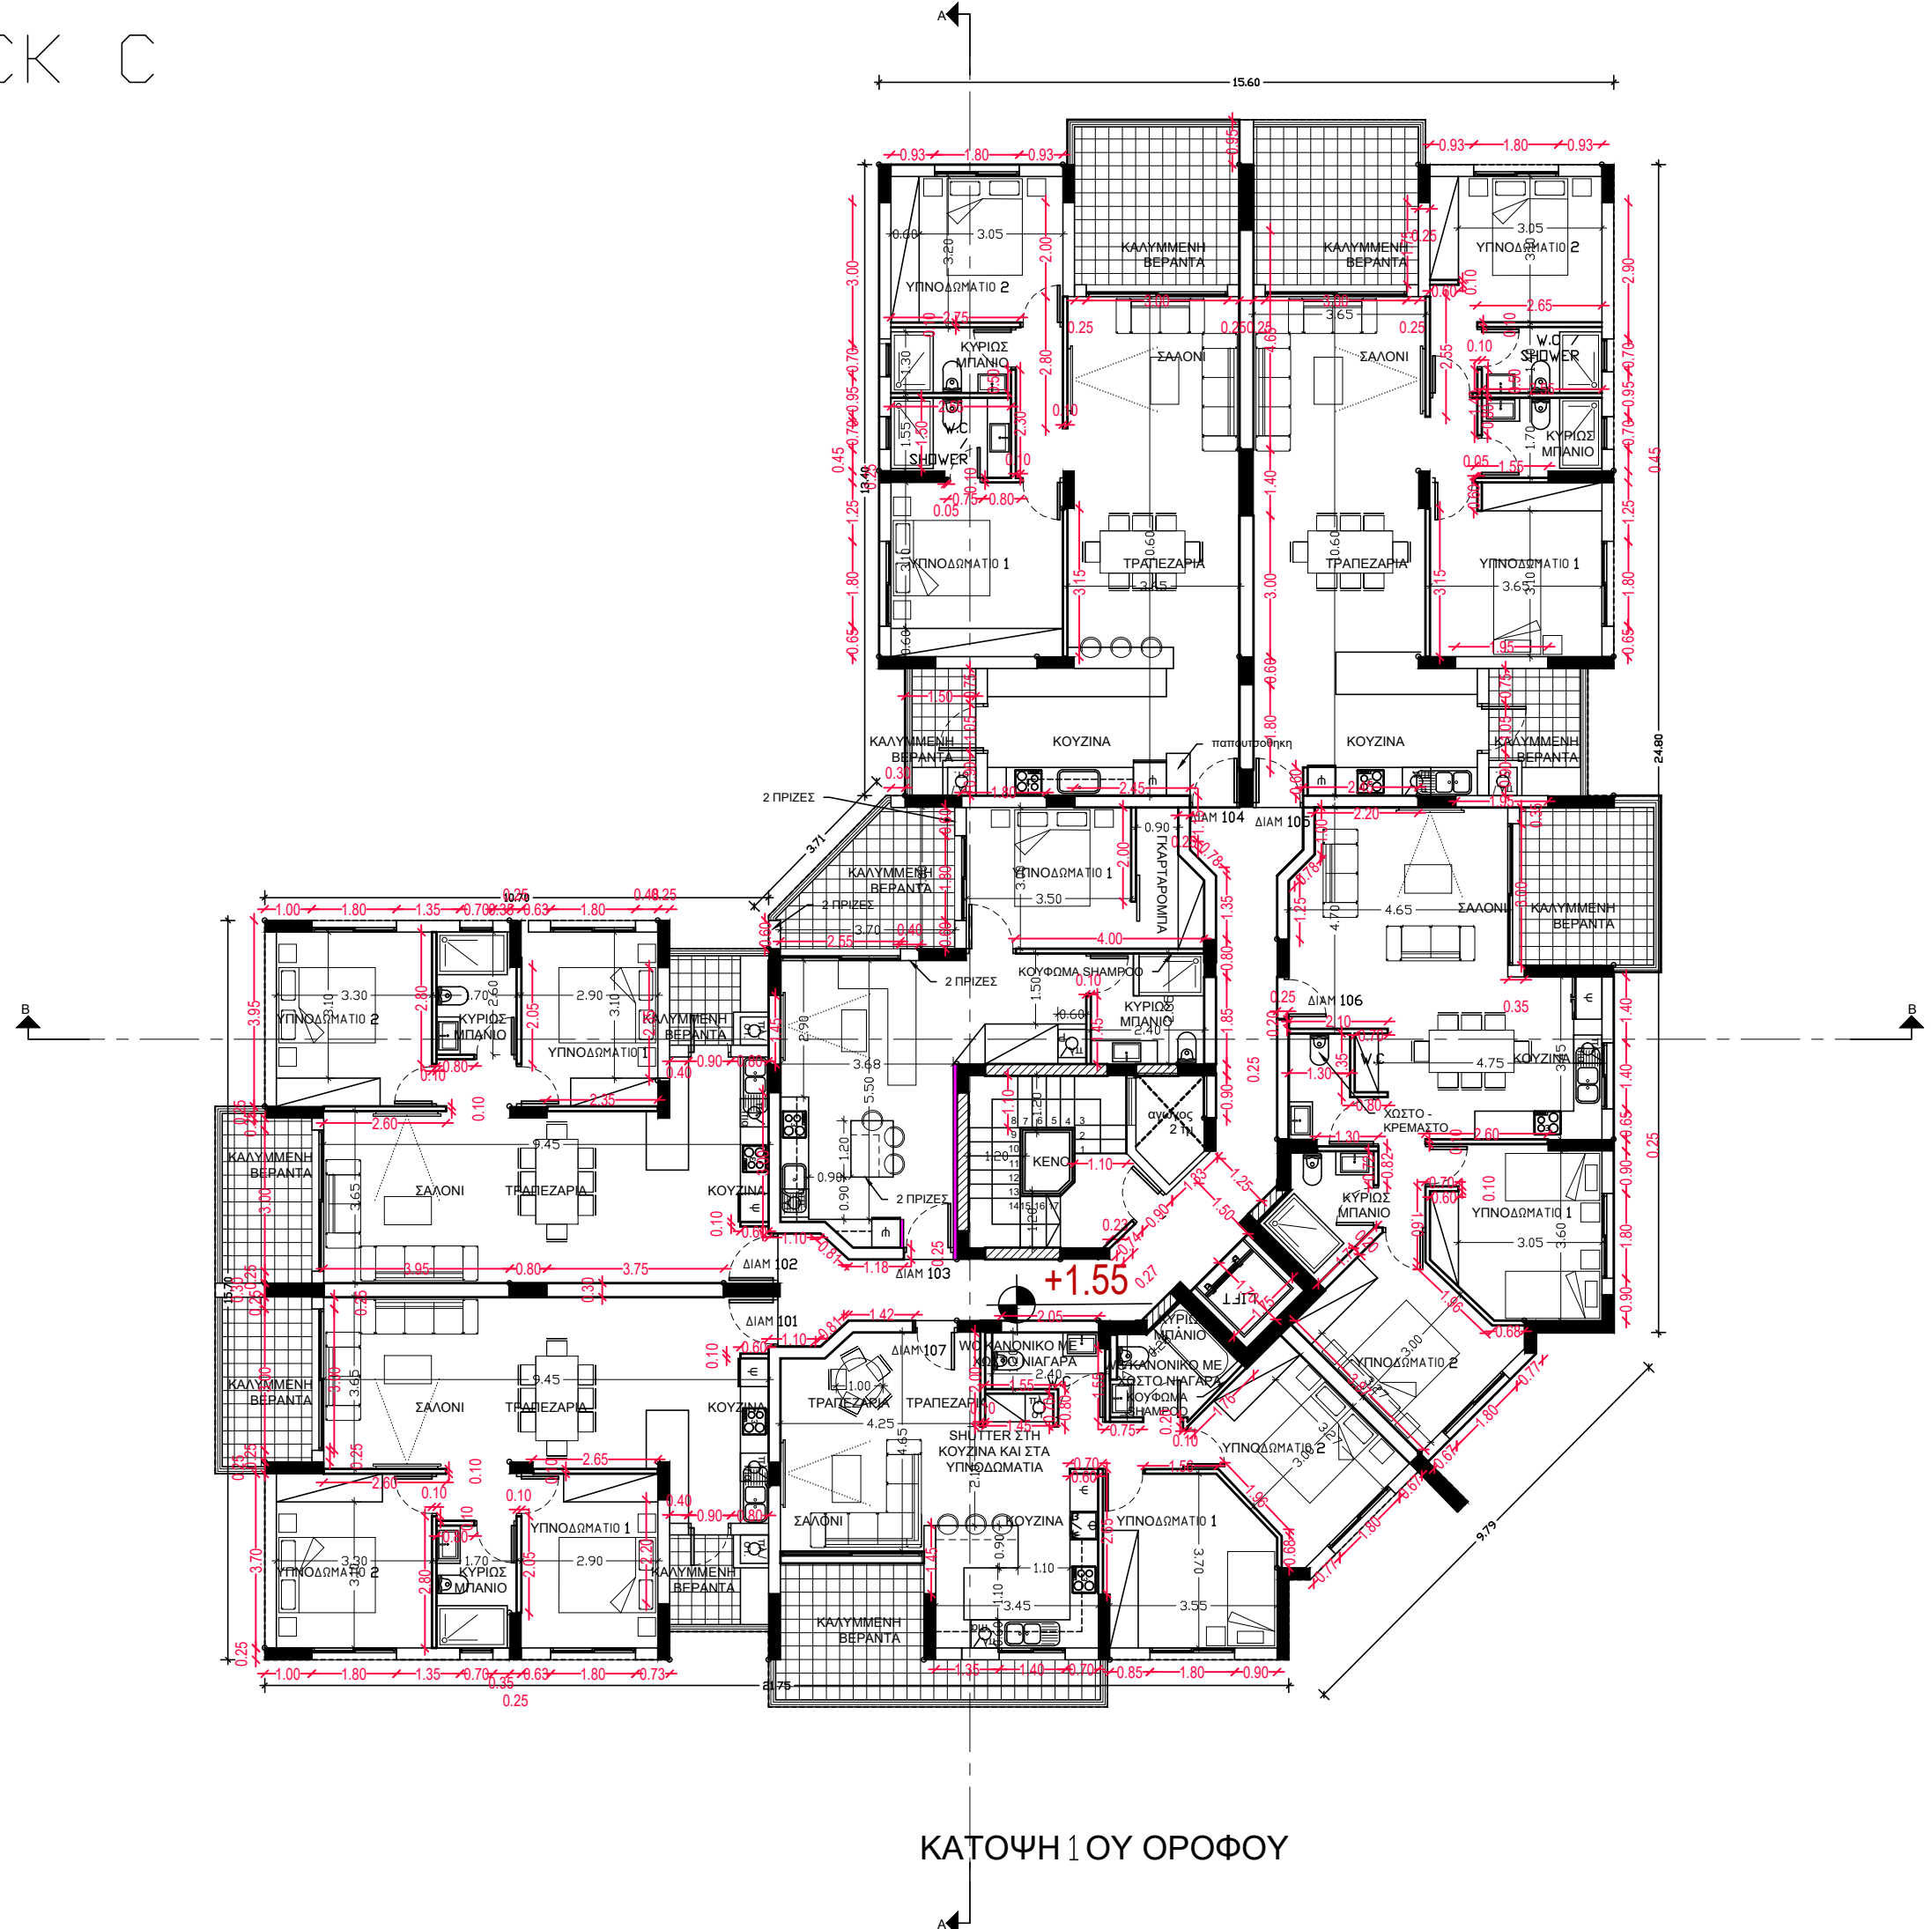

## ΚΑΤΟΨΗ 1ΟΥ ΟΡΟΦΟΥ

<p>architect <b>afroditi Zachariou</b> email: aphrodite.zachariou@mail.com Tel: 99920624 ETEK Reg.No: A189163</p>	
<p>Project / Έργο : 19 ΚΑΤΟΙΚΙΕΣ &amp; 5 ΠΟΛΥΚΑΤΟΙΚΙΕΣ TEM - 1024</p>	
<p>Location / Τοποθεσία: ΚΟΛΟΣΣΙ</p>	
<p>Owners - Ιδιοκτήτες: Κ.ΚΟΚΟΤΣΙΣ CONSTRUCTORS &amp; DEVELOPERS</p>	
<p>Architects - Engineers <b>afroditi Zachariou</b> Bsc &amp; Msc Architect Engineer Etek Reg. No. 169163</p>	
<p>Designed by : AZ</p>	
<p>Project No: Αρ. Έργου: 1. Αναθεωρήσεις .....</p>	
<p>Date - Ημερομηνία : 01 2023</p>	
<p>Sheet Title / Τίτλος Σχεδίου : 10Σ ΟΡΟΦΟΣ</p>	
<p>Scale - Κλίμακα :</p>	
<p>Sheet No: Αριθμός Σχεδίου :</p>	<p>Αρ. BC-02</p>


# BLOCK C

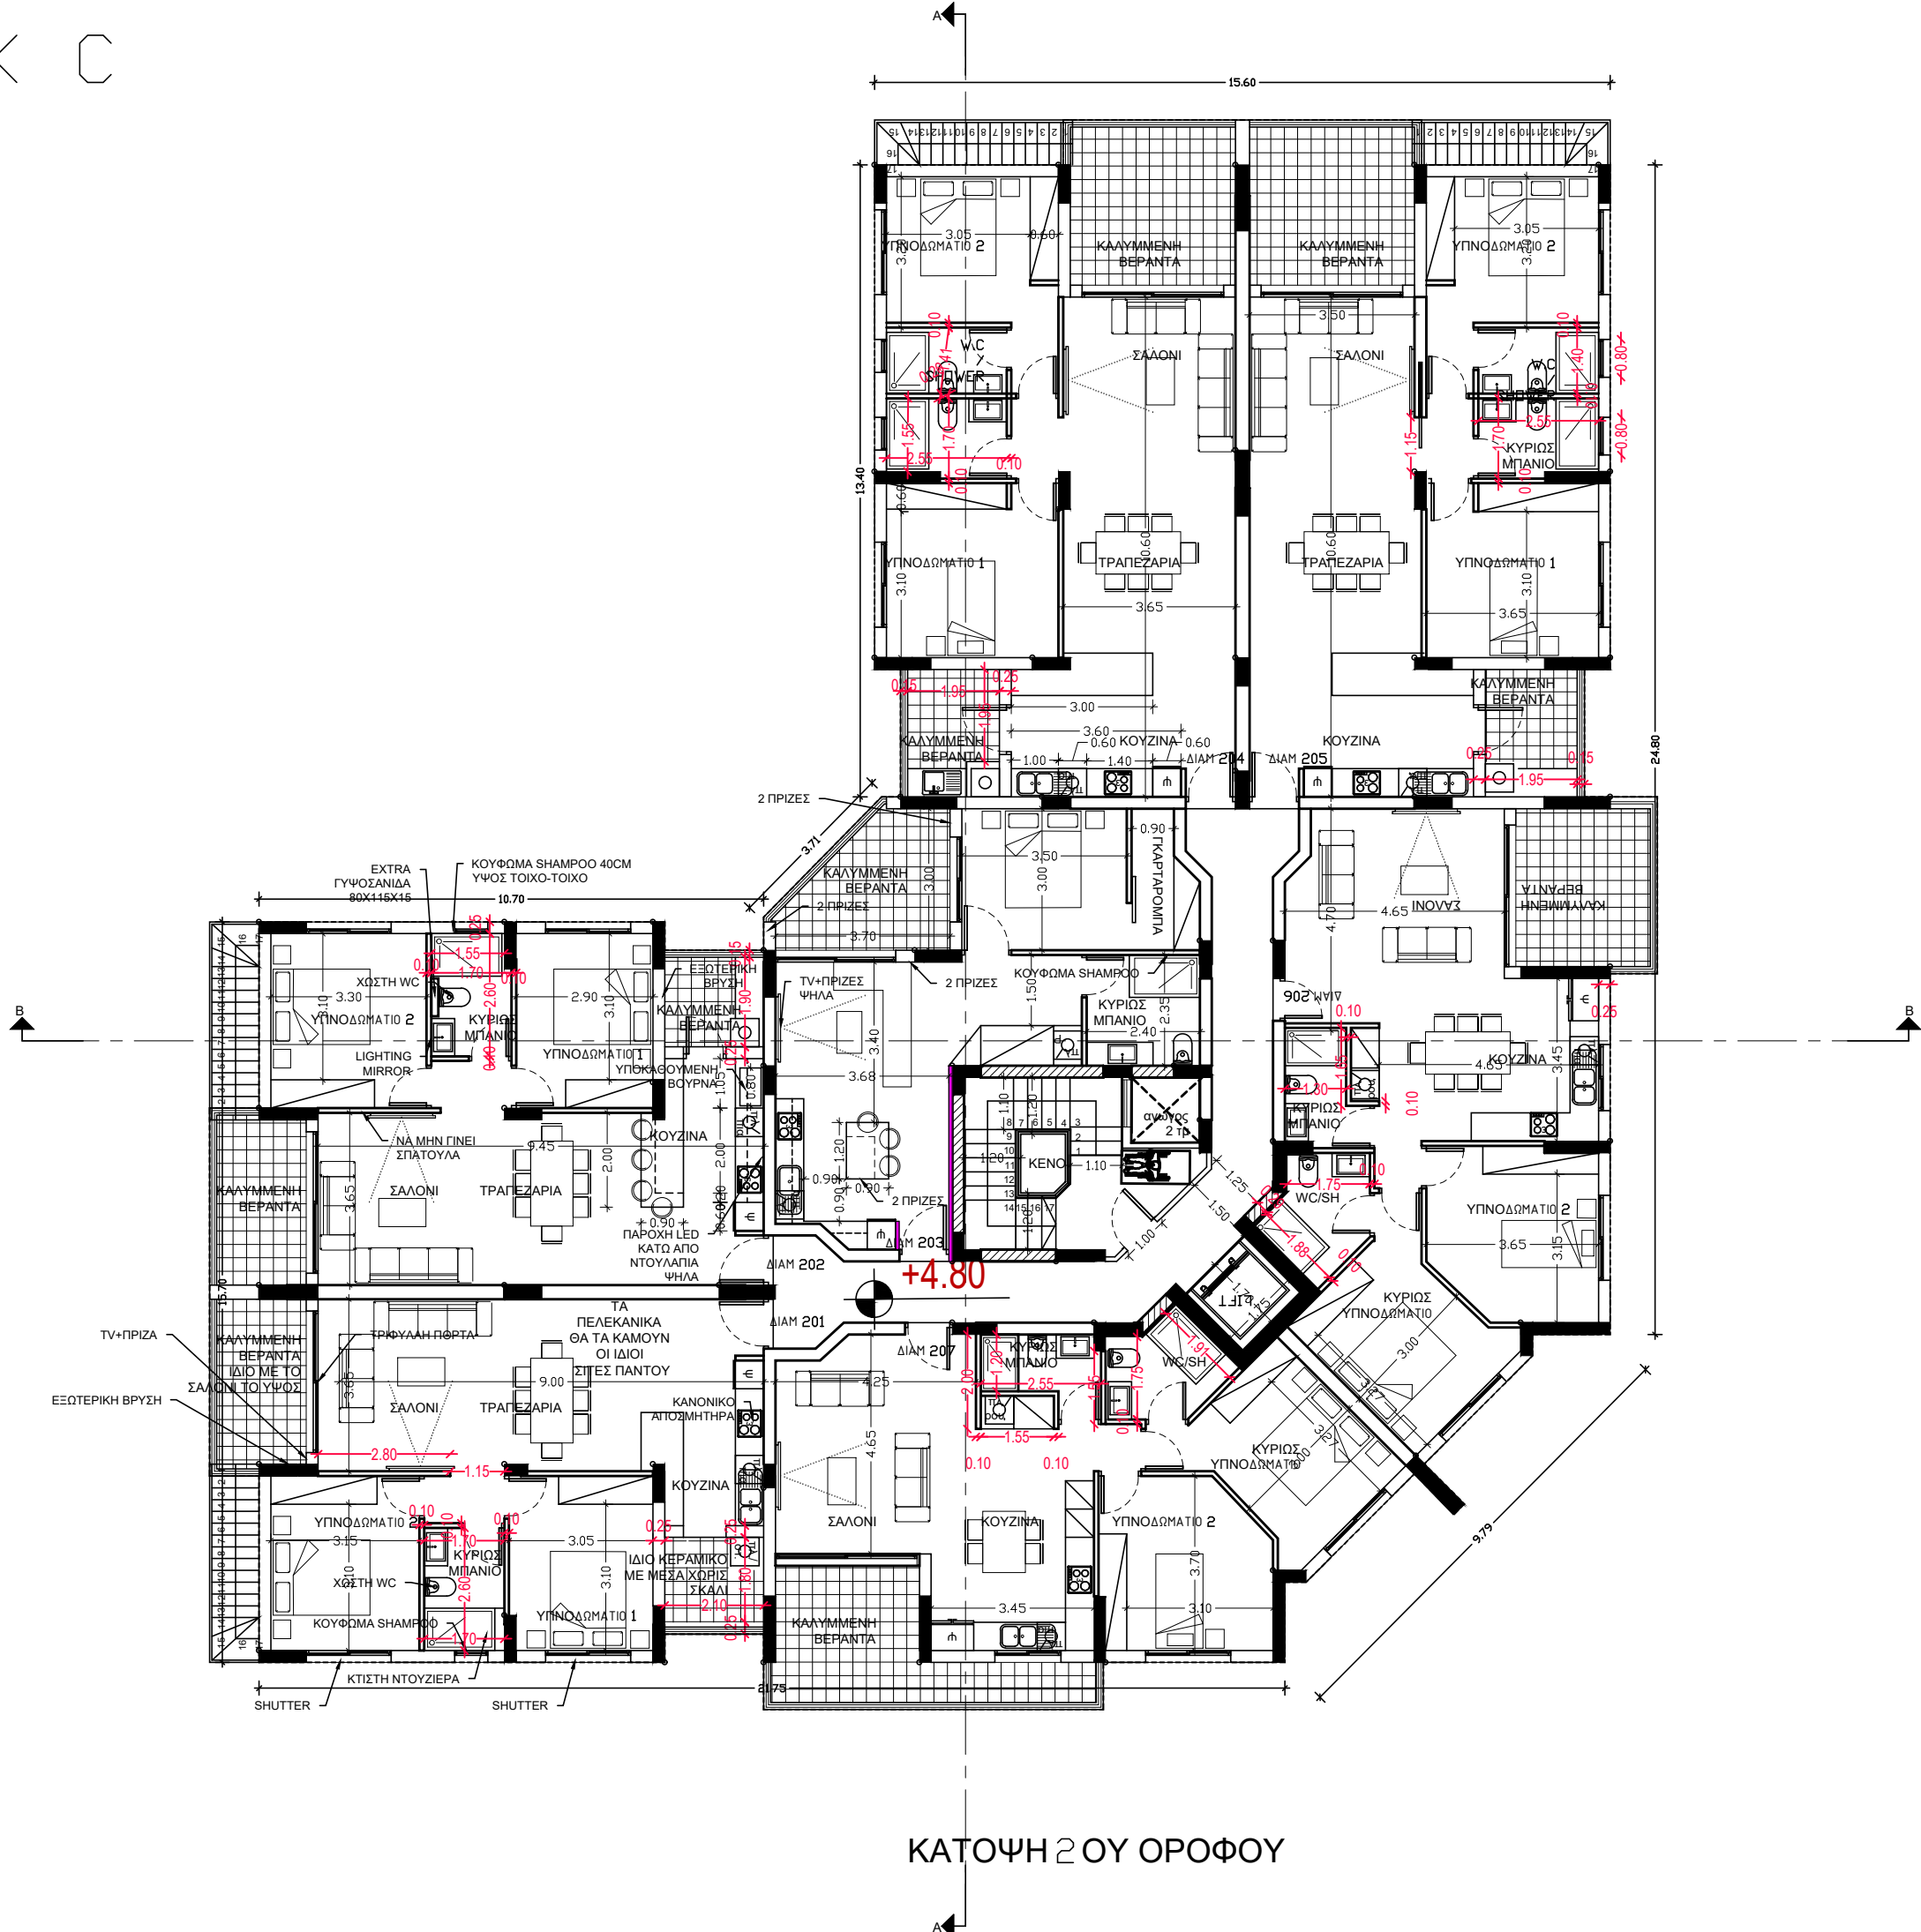

## ΚΑΤΟΨΗ 2ΟΥ ΟΡΟΦΟΥ

<p>architect  <b>afroditi Zachariou</b>                  email: aphrodite.zachariou@mail.com                  Tel: 99920624                  ETEK Reg.No. A189163</p>	
<p><b>Project / Έργο :</b>                  19 ΚΑΤΟΙΚΙΕΣ &amp; 5 ΠΟΛΥΚΑΤΟΙΚΙΕΣ                  TEM-1024</p>	
<p><b>Location / Τοποθεσία:</b>                  ΚΟΛΟΣΣΙ</p>	
<p><b>Owners - Ιδιοκτήτες:</b>                  Κ.ΚΟΚΟΤΣΙΣ CONSTRUCTORS                  &amp; DEVELOPERS</p>	
<p><b>Architects - Engineers</b>  <b>afroditi Zachariou</b>                  Bsc &amp; Msc Architect Engineer                  Etek Reg. No. 169163</p>	
<p><b>Designed by:</b>                  A.Z.</p>	
<p><b>Project No. / Αρ. Έργου:</b>                  1. Αναθεωρήσεις .....</p>	
<p><b>Date - Ημερομ.:</b>                  01                  2023</p>	
<p><b>Sheet Title / Τίτλος Σχεδίου:</b>                  2ΟΣ ΟΡΟΦΟΣ</p>	
<p><b>Scale - Κλίμακα:</b></p>	
<p><b>Sheet No. / Αριθμός Σχεδίου:</b></p>	<p><b>Αρ. BC-03</b></p>

# BLOCK C

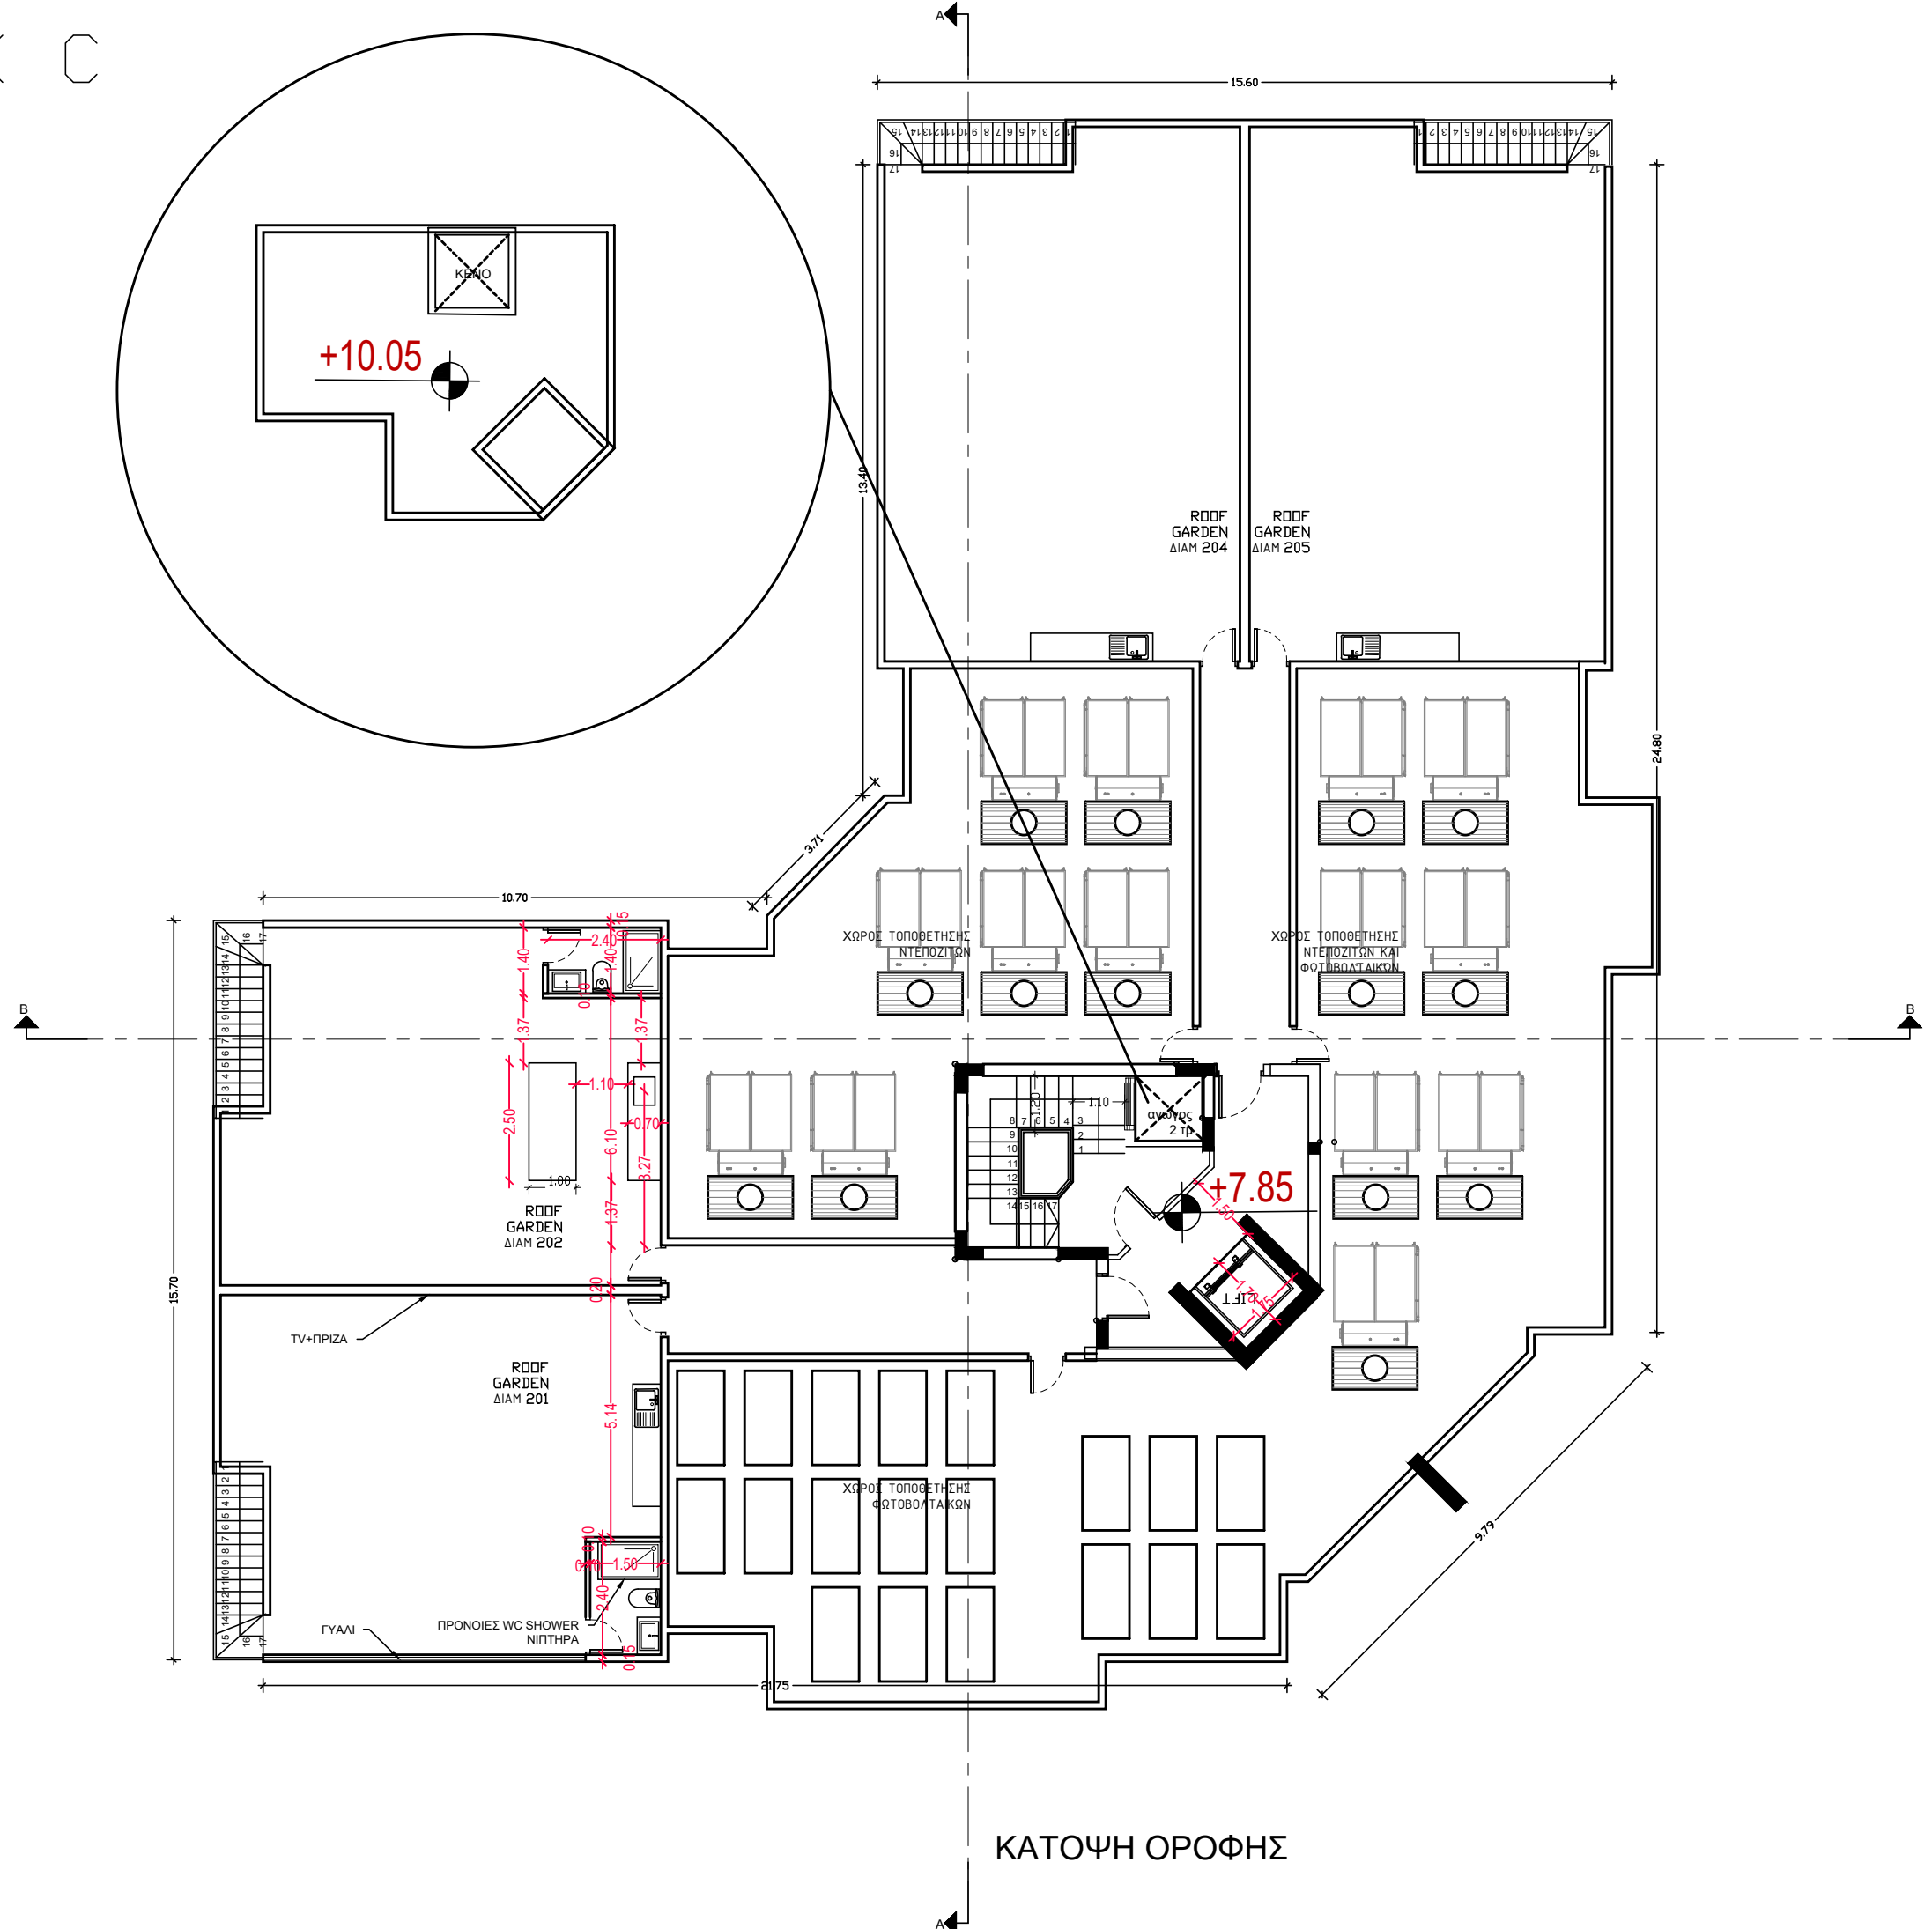


ΚΑΤΟΨΗ ΟΡΟΦΗΣ

<p>architect <b>afroditi Zachariou</b> email: aphrodite.zachariou@mail.com Tel: 99920624 ETEK Reg.No: A169163</p>	
<p><b>Project / Έργο :</b> 19 ΚΑΤΟΙΚΙΕΣ &amp; 5 ΠΟΛΥΚΑΤΟΙΚΙΕΣ TEM .1024</p>	
<p><b>Location / Τοποθεσία:</b> ΚΟΛΟΣΣΙ</p>	
<p><b>Owners - Ιδιοκτήτες:</b> Κ.ΚΟΚΟΤΣΙΣ CONSTRUCTORS &amp; DEVELOPERS</p>	
<p><b>afroditi Zachariou</b> Bsc &amp; Msc Architect Engineer Etek Reg. No. 169163</p>	
<p>Architects - Engineers</p>	
<p><b>Designed by :</b> AZ</p>	
<p><b>Project No:</b> <b>Αρ. Έργου:</b> 1. Αναθεωρήσεις .....</p>	
<p><b>Date - Ημερομηνία :</b> 01 2023</p>	
<p><b>Sheet Title / Τίτλος Σχεδίου :</b> ΟΡΟΦΗ</p>	
<p><b>Scale - Κλίμακα :</b></p>	
<p><b>Sheet No:</b> Αριθμός Σχεδίου :</p>	<p><b>Αρ. BC-04</b></p>


# BLOCK C



ΠΡΟΣΟΨΗ

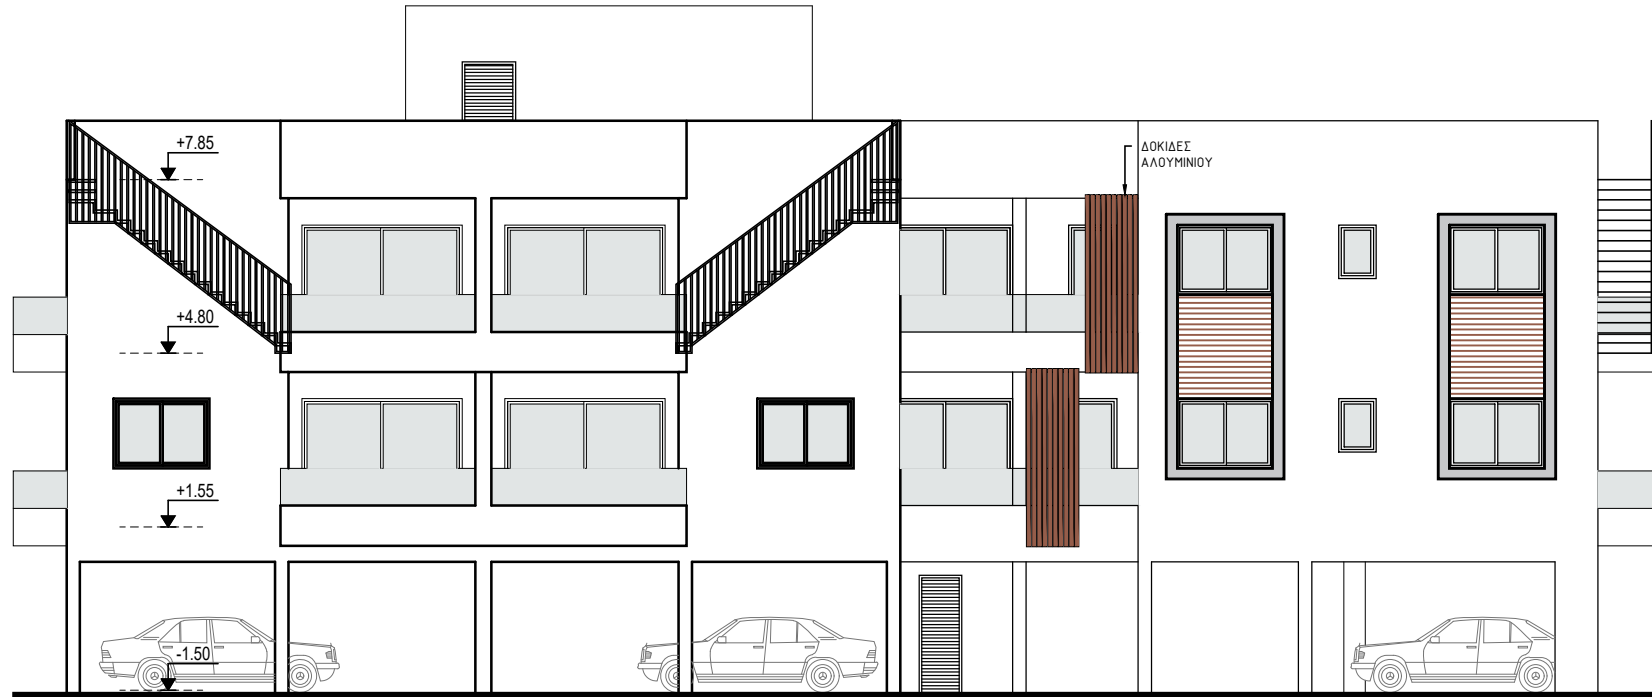


ΠΙΣΩ ΟΨΗ

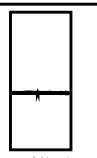 <p>architect <b>Afroditi Zachariou</b> E-mail: aphrodite.zachariou@mail.com Tel: 99920624 ΕΤΕΚ Reg.No. Α169163</p>	
<p><b>Project / Έργο :</b> 19 ΚΑΤΟΙΚΙΕΣ &amp; 5 ΠΟΛΥΚΑΤΟΙΚΙΕΣ TEM .1024</p>	
<p><b>Location / Τοποθεσία:</b> ΚΟΛΟΣΣΙ</p>	
<p><b>Owners - Ιδιοκτήτες:</b> Κ.ΚΟΚΟΤΣΙΣ CONSTRUCTORS &amp; DEVELOPERS</p>	
<p><b>Afroditi Zachariou</b> Bsc &amp; Msc Architect Engineer Etek Reg. No. 169163</p>	
<p>Architects - Engineers</p>	
<p><b>Designed by :</b> <u>A.Z.</u></p>	
<p><b>Project No:</b> <b>Αρ. Έργου:</b> 1. Αναθεωρήσεις .....</p>	
<p><b>Date - Ημερομ. :</b> <u>01</u> <u>2023</u></p>	
<p><b>Sheet Title / Τίτλος Σχεδίου :</b> <b>ΟΨΕΙΣ</b></p>	
<p><b>Scale - Κλίμακα :</b></p>	
<p>Sheet No: Αριθμός Σχεδίου :</p>	<p><b>Αρ. BC-05</b></p>

# BLOCK C





ΔΕΞΙΑ ΠΛΑΓΙΑ ΟΨΗ

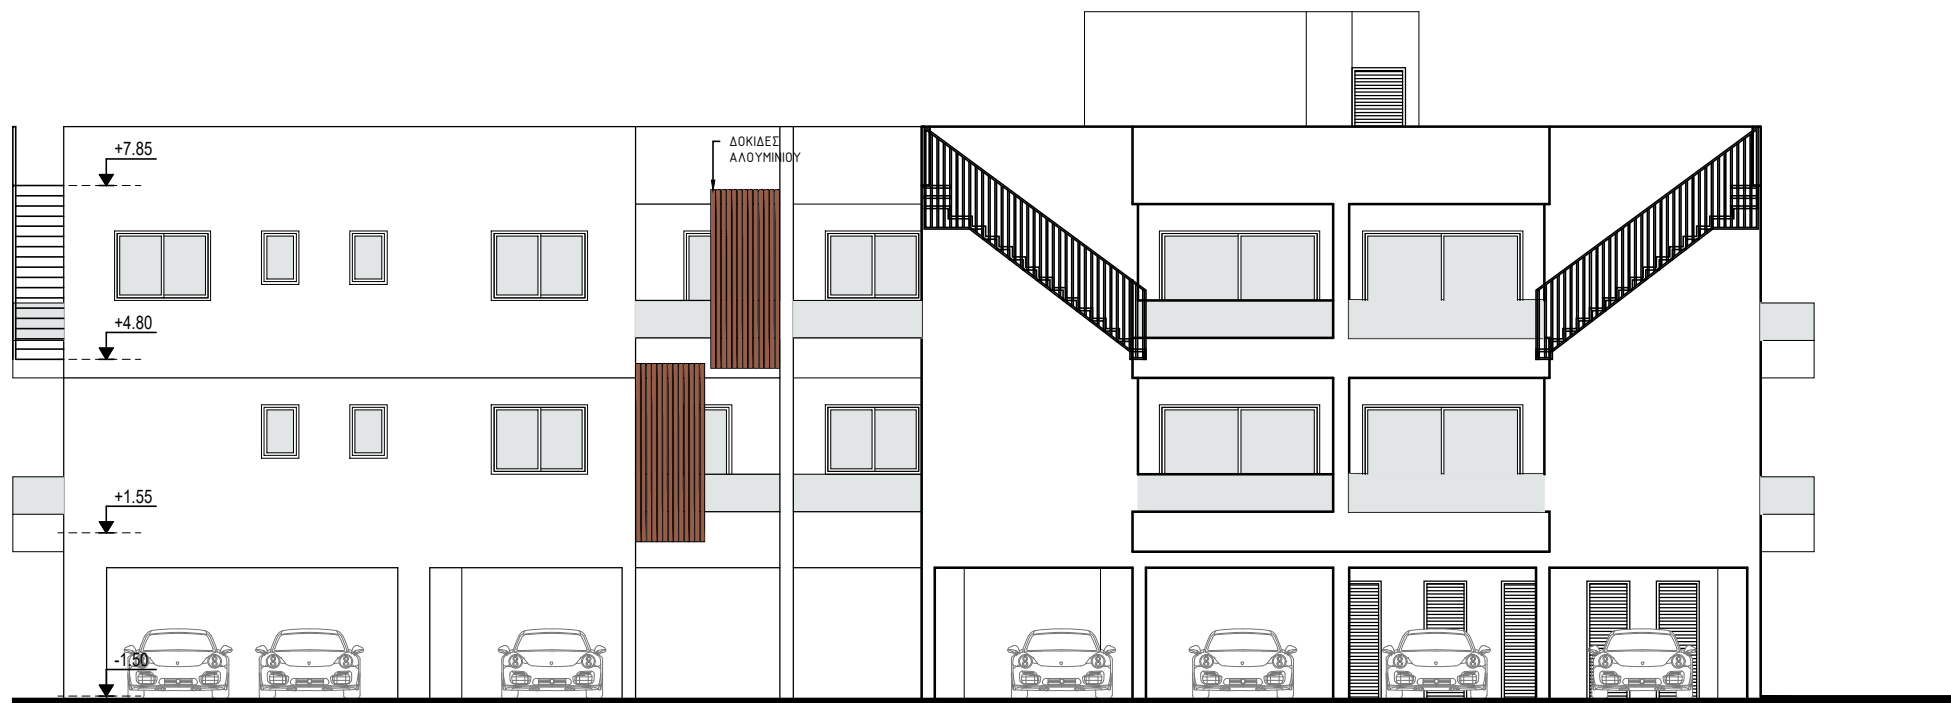


ΑΡΙΣΤΕΡΗ ΠΛΑΓΙΑ ΟΨΗ

<p>architect  <b>afroditi Zachariou</b>                  Email: aphrodite.zachariou@mail.com                  Tel: 99920624                  Etek Reg.No: A169163</p>	
<p><b>Project / Έργο :</b>                  19 ΚΑΤΟΙΚΙΕΣ &amp; 5 ΠΟΛΥΚΑΤΟΙΚΙΕΣ                  TEM .1024</p>	
<p><b>Location / Τοποθεσία:</b>                  ΚΟΛΟΣΣΙ</p>	
<p><b>Owners - Ιδιοκτήτες:</b>                  Κ.ΚΟΚΟΤΣΙΣ CONSTRUCTORS                  &amp; DEVELOPERS</p>	
<p><b>afroditi Zachariou</b>                  Bsc &amp; Msc Architect Engineer                  Etek Reg. No. 169163</p>	
<p>Architects - Engineers</p>	
<p><b>Designed by :</b>                  AZ</p>	
<p><b>Project No:</b>                  Αρ. Έργου:                  1. Αναθεωρήσεις .....</p>	
<p><b>Date - Ημερομηνία :</b>                  01                  2023</p>	
<p><b>Sheet Title / Τίτλος Σχεδίου :</b>                  ΟΨΕΙΣ</p>	
<p><b>Scale - Κλίμακα :</b></p>	
<p>Sheet No:                  Αριθμός                  Σχεδίου :</p>	<p>Αρ. BC-06</p>

# BLOCK C

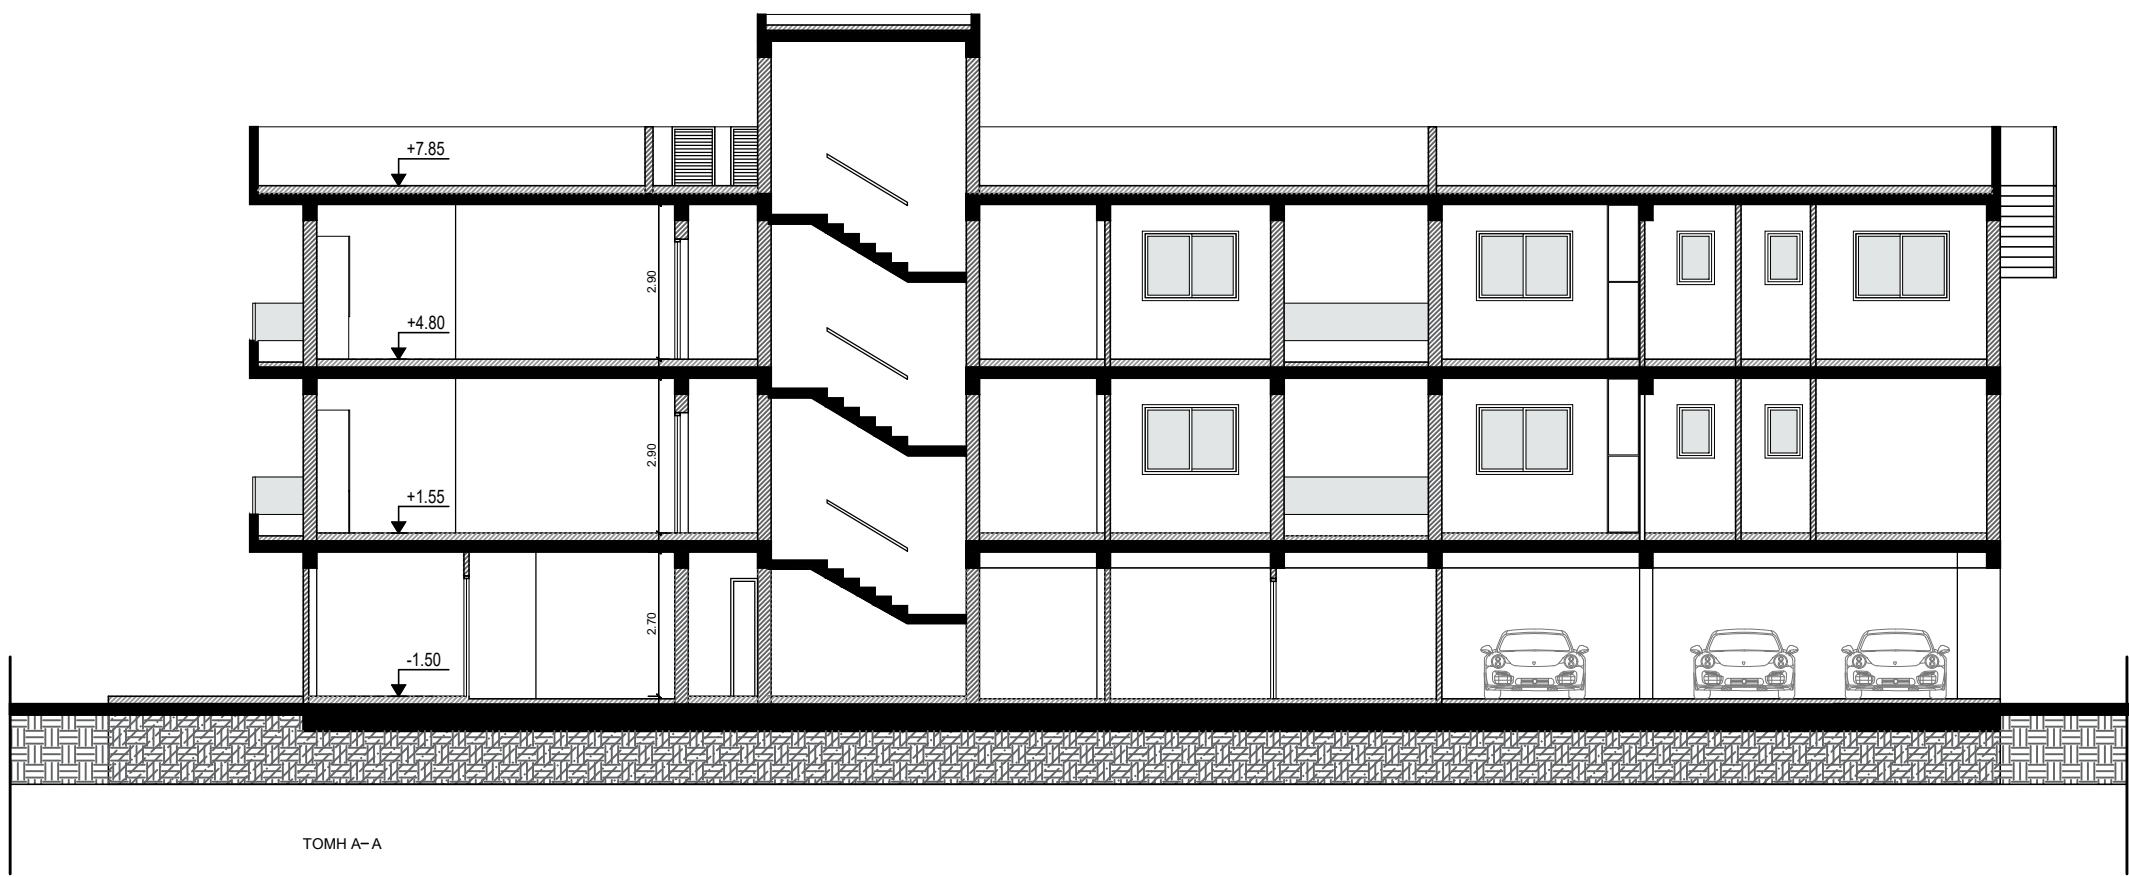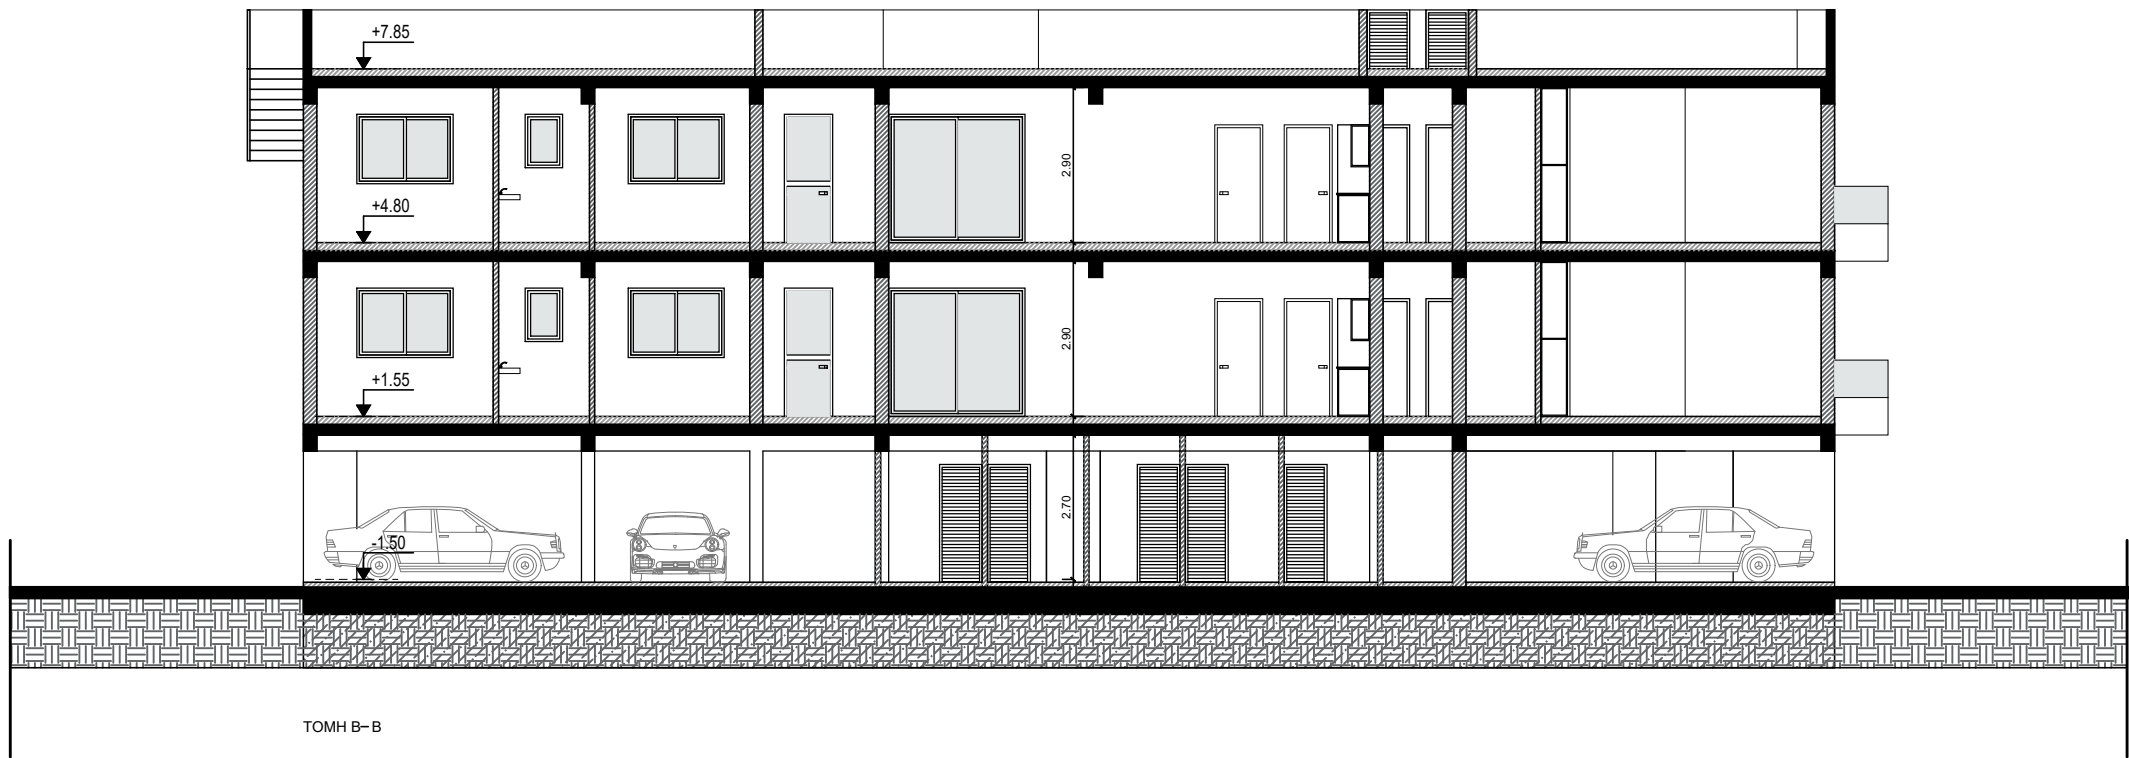

 <p>architect <b>Afroditi Zachariou</b> E-mail: aphrodite.zachariou@mail.com Tel: 99920624 Etek Reg.No: A169163</p>	
<p><b>Project / Έργο :</b> 19 ΚΑΤΟΙΚΙΕΣ &amp; 5 ΠΟΛΥΚΑΤΟΙΚΙΕΣ TEM .1024</p> <p><b>Location / Τοποθεσία:</b> ΚΟΛΟΣΣΙ</p>	
<p><b>Owners - Ιδιοκτήτες:</b> Κ.ΚΟΚΟΤΣΙΣ CONSTRUCTORS &amp; DEVELOPERS</p>	
<p><b>Afroditi Zachariou</b> Bsc &amp; Msc Architect Engineer Etek Reg. No. 169163</p>	
<p>Architects - Engineers</p>	
<p><b>Designed by :</b> AZ</p>	
<p><b>Project No:</b> <b>Αρ. Έργου:</b> 1. Αναθεώρησης .....</p> <p><b>Date - Ημερομηνία :</b> 01 / 2023</p>	
<p><b>Sheet Title / Τίτλος Σχεδίου :</b> ΤΟΜΕΣ</p>	
<p><b>Scale - Κλίμακα :</b></p>	
<p>Sheet No: Αριθμός Σχεδίου :</p>	<p>Αρ. BC-07</p>