


BLOCK D



ΚΑΤΟΧΗ ΙΣΟΓΕΙΟΥ

<p>architect A. Froditi Zachariou email: aphrodite.zachariou@mail.com Tel: 99920624 ETEK Reg.No: A189163</p>	
<p>Project / Έργο : 19 ΚΑΤΟΙΚΙΕΣ & 5 ΠΟΛΥΚΑΤΟΙΚΙΕΣ TEM .1024</p>	
<p>Location / Τοποθεσία: ΚΟΛΟΣΣΙ</p>	
<p>Owners - Ιδιοκτήτες: Κ.ΚΟΚΟΤΣΙΣ CONSTRUCTORS & DEVELOPERS</p>	
<p>A. Froditi Zachariou Bsc & Msc Architect Engineer Etek Reg. No. 169163</p>	
<p>Architects - Engineers</p>	
<p>Designed by : A.Z</p>	
<p>Project No: Αρ. Έργου: 1. Αναθεωρήσεις</p>	
<p>Date - Ημερομ. : 01 / 2023</p>	
<p>Sheet Title / Τίτλος Σχεδίου : ΣΟΦΕΙΟ</p>	
<p>Scale - Κλίμακα :</p>	
<p>Sheet No: Αριθμός Σχεδίου :</p>	<p>Αρ. BD-01</p>


BLOCK D

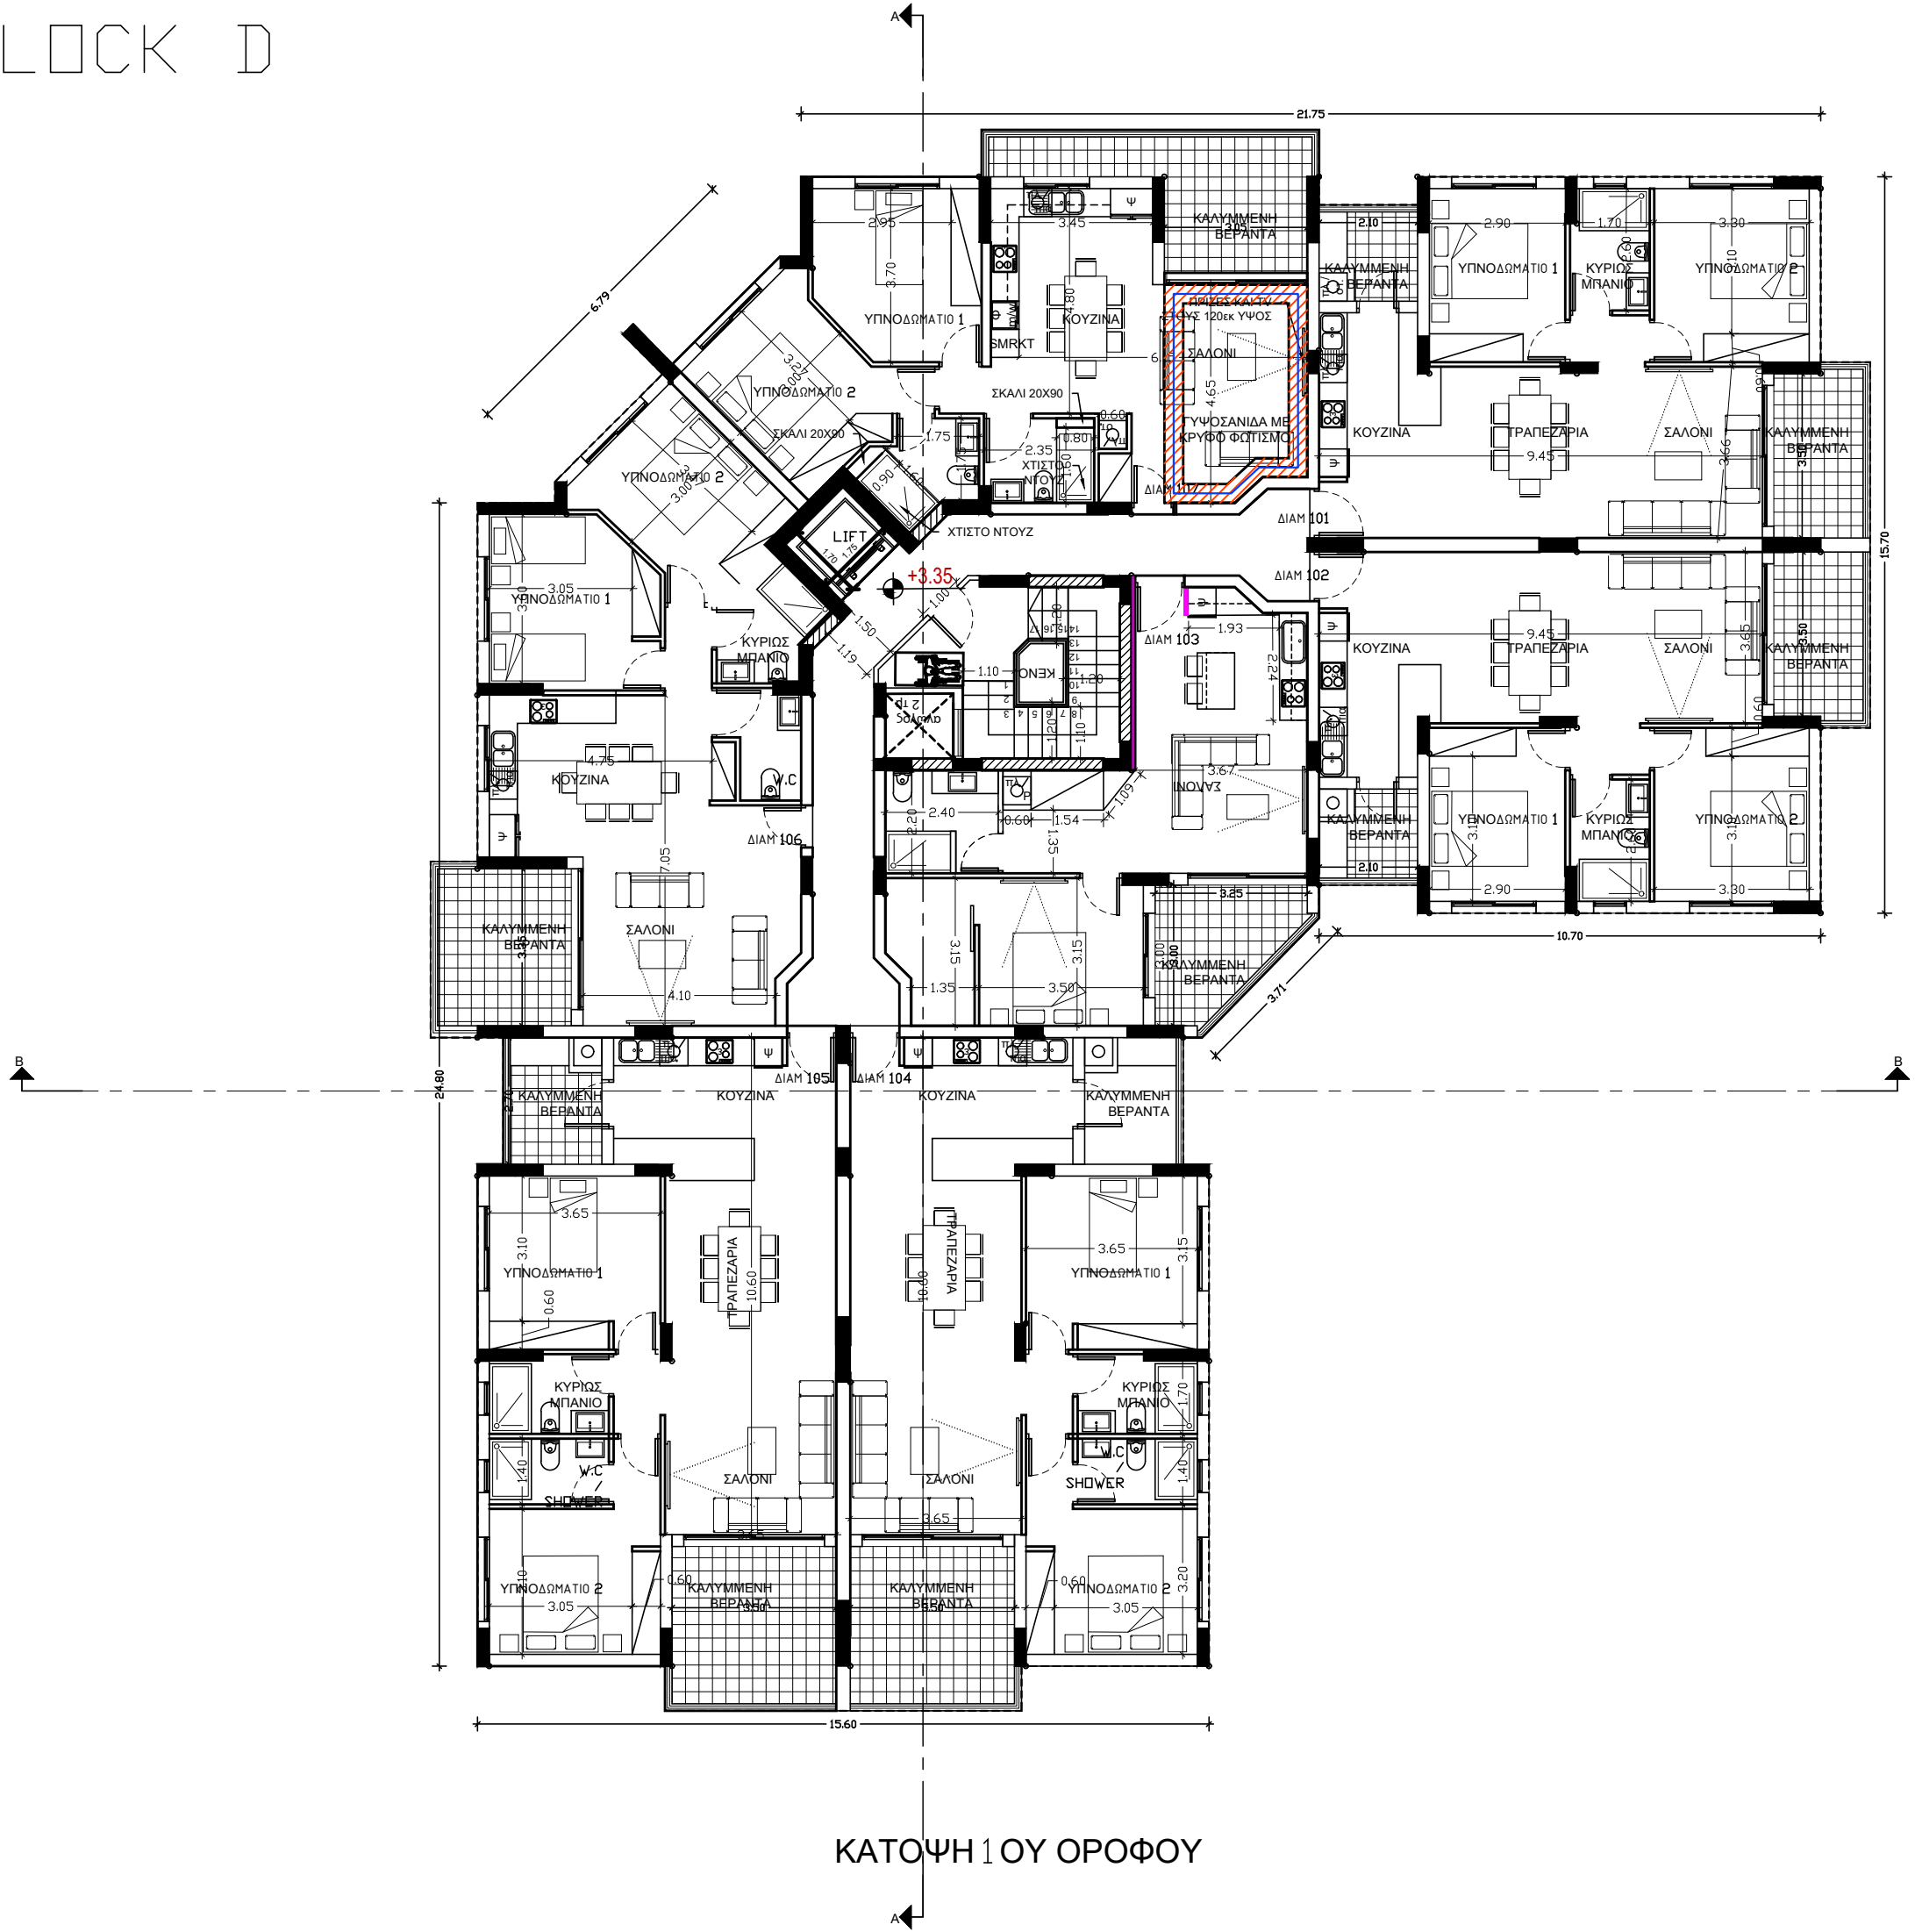

ΚΑΤΟΨΗ 1ΟΥ ΟΡΟΦΟΥ

architect Afroditi Zachariou email: aphrodite.zachariou@mail.com Tel: 99920624 Etek Reg.No. A189163	
Project / Έργο : 19 ΚΑΤΟΙΚΙΕΣ & 5 ΠΟΛΥΚΑΤΟΙΚΙΕΣ TEM .1024	
Location / Τοποθεσία: ΚΟΛΟΣΣΙ	
Owners - Ιδιοκτήτες: Κ.ΚΟΚΟΤΣΙΣ CONSTRUCTORS & DEVELOPERS	
Afroditi Zachariou Bsc & Msc Architect Engineer Etek Reg. No. 169163	
Architects - Engineers	
Designed by : AZ	
Project No: Αρ. Έργου: 1. Αναθεωρήσεις	
Date - Ημερομηνία : 01 2023	
Sheet Title / Τίτλος Σχεδίου : 1ΟΣ ΟΡΟΦΟΣ	
Scale - Κλίμακα :	
Sheet No: Αριθμός Σχεδίου :	Αρ. BD-02

BLOCK D

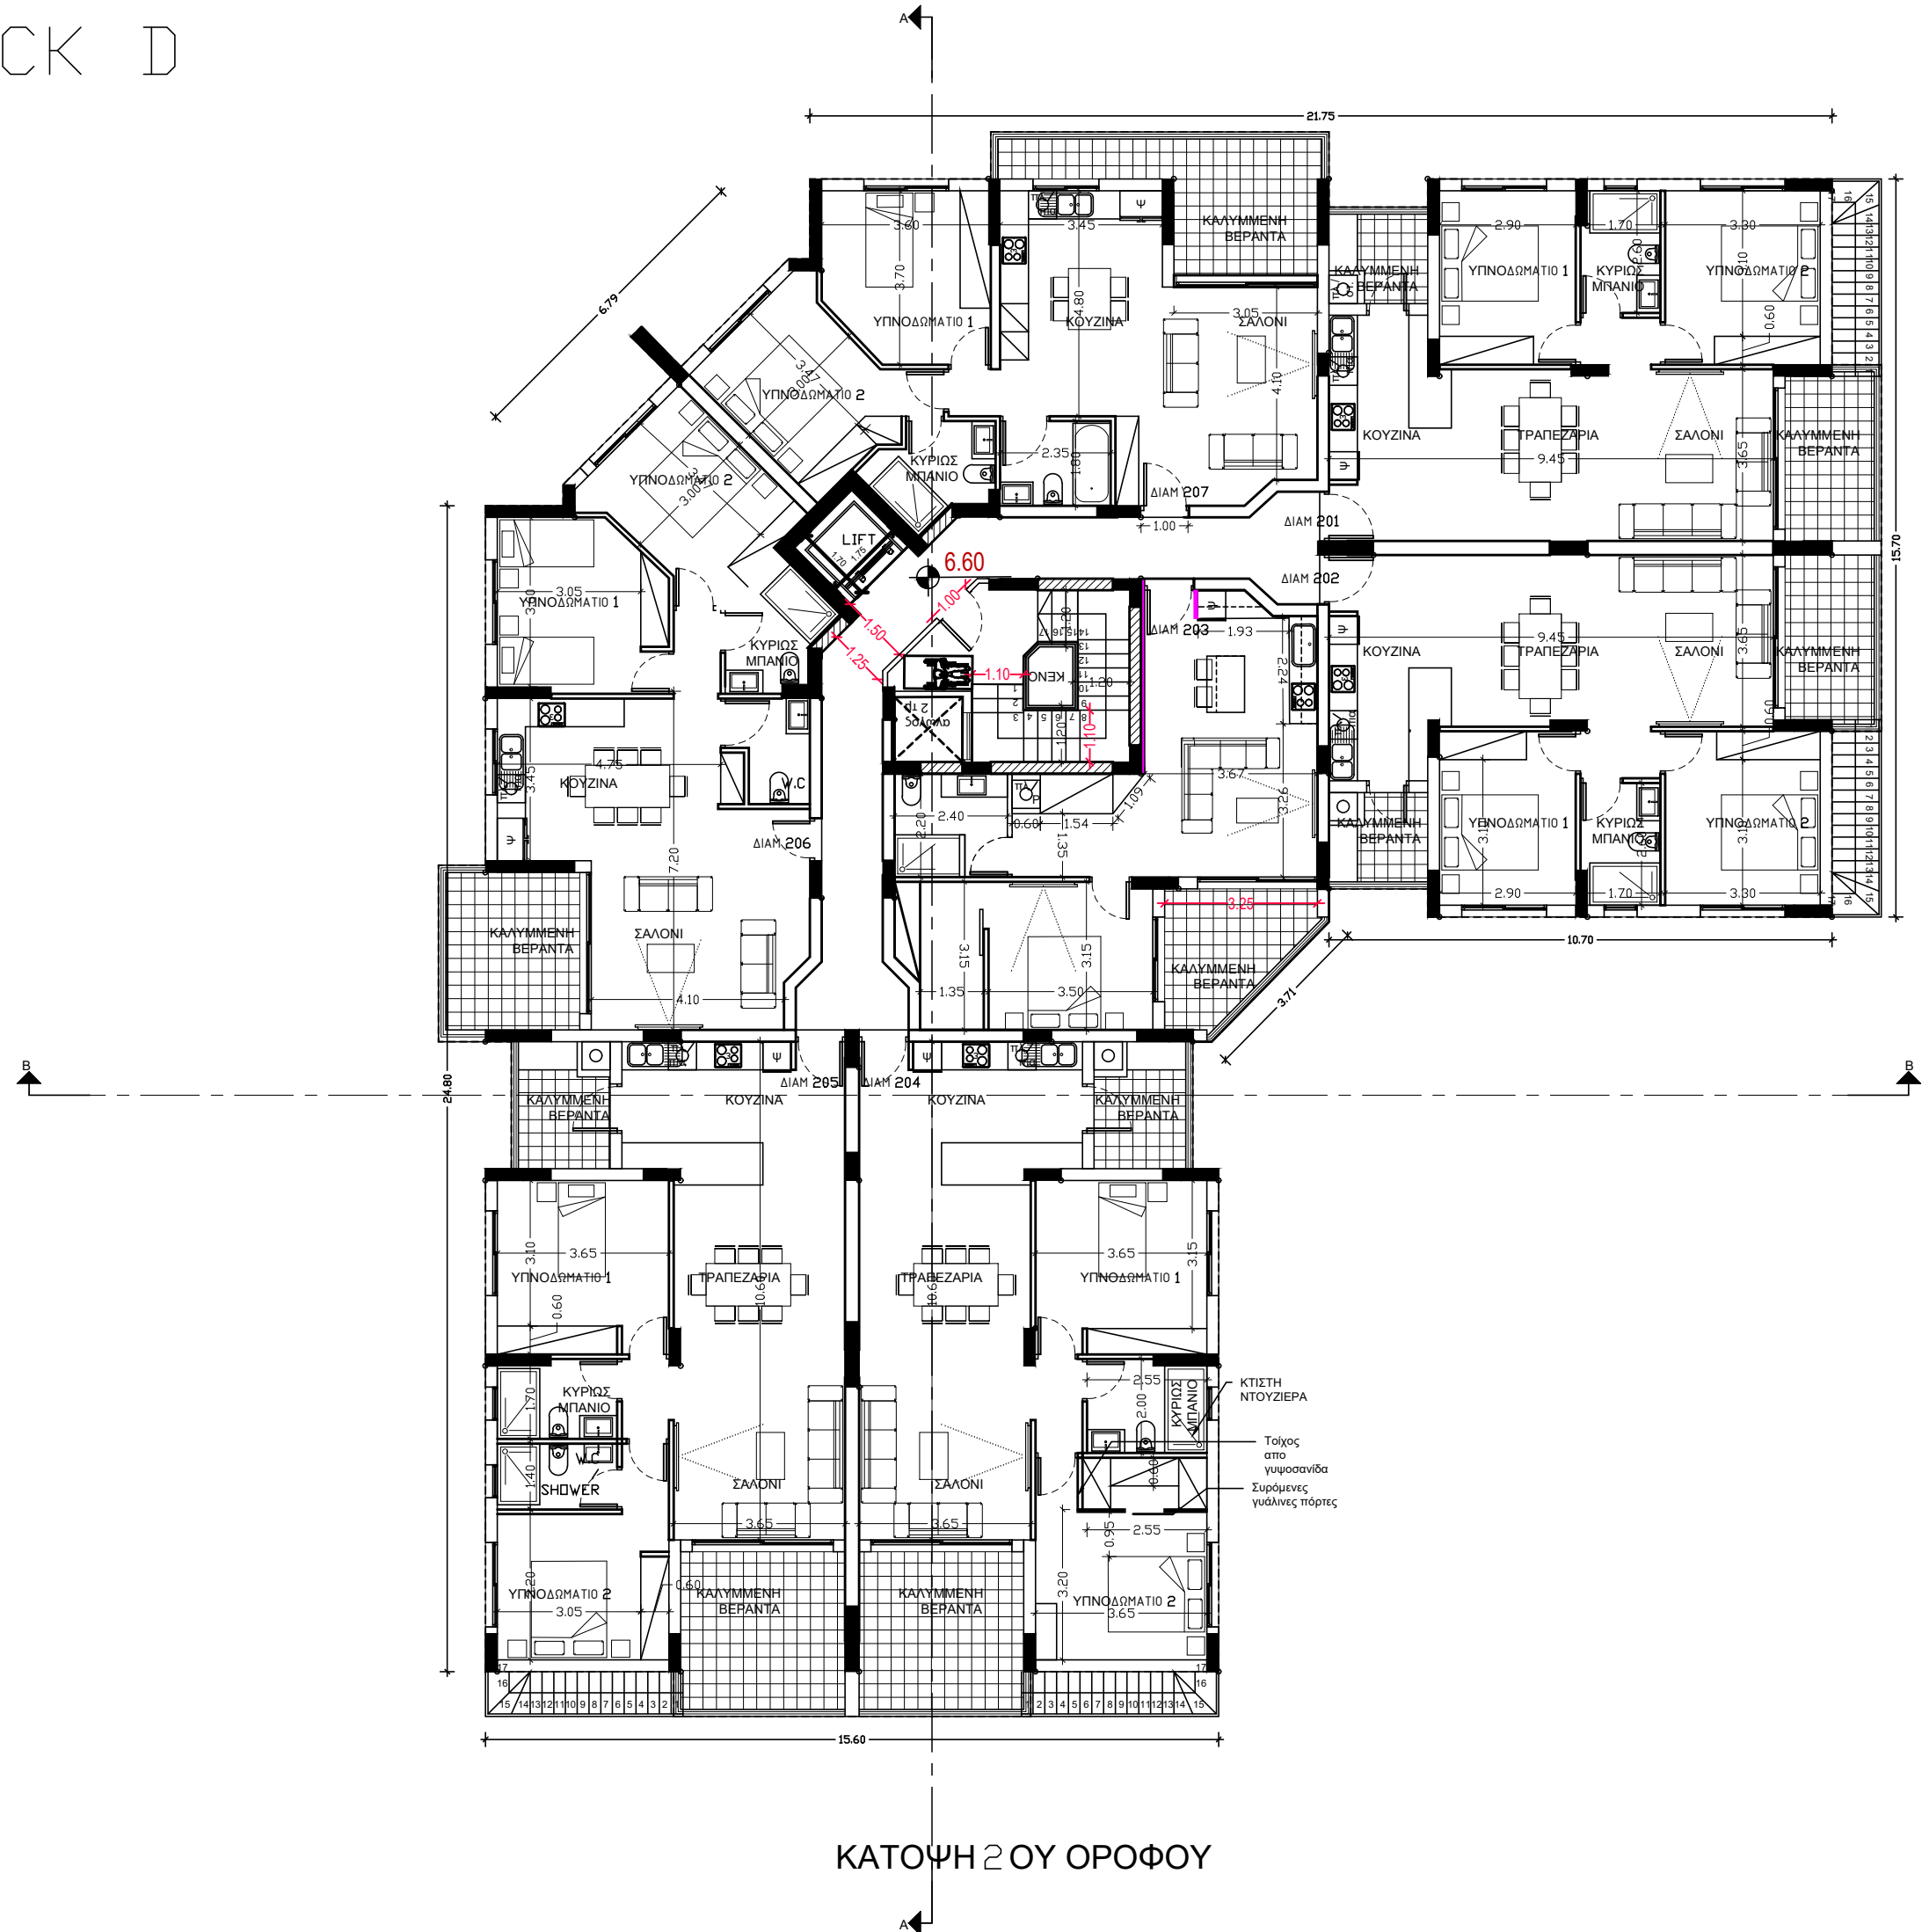

ΚΑΤΟΨΗ 2 ΟΥ ΟΡΟΦΟΥ

architect
Aphrodite Zachariou
 Email: aphrodite.zachariou@mail.com
 Tel: 99920624
 ETEK Reg.No. A169163

Project / Έργο :
 19 ΚΑΤΟΙΚΙΕΣ & 5 ΠΟΛΥΚΑΤΟΙΚΙΕΣ
 ΤΕΜ. 1024
Location / Τοποθεσία:
 ΚΟΛΟΣΣΙ

Owners - Ιδιοκτήτες:
 Κ.ΚΟΚΟΤΣΙΣ CONSTRUCTORS
 & DEVELOPERS

Architects - Engineers
Aphrodite Zachariou
 Bsc & Msc Architect Engineer
 Etek Reg. No. 169163


Designed by : A.Z.


Project No:
Αρ. Έργου:
 1. Αναθεωρήσεις
Date - Ημερομ. : 01 / 2023


Sheet Title / Τίτλος Σχεδίου :
 2ΟΣ ΟΡΟΦΟΣ

Scale - Κλίμακα :
 Sheet No: Αρ. BD-03
 Αριθμός Σχεδίου:


BLOCK D

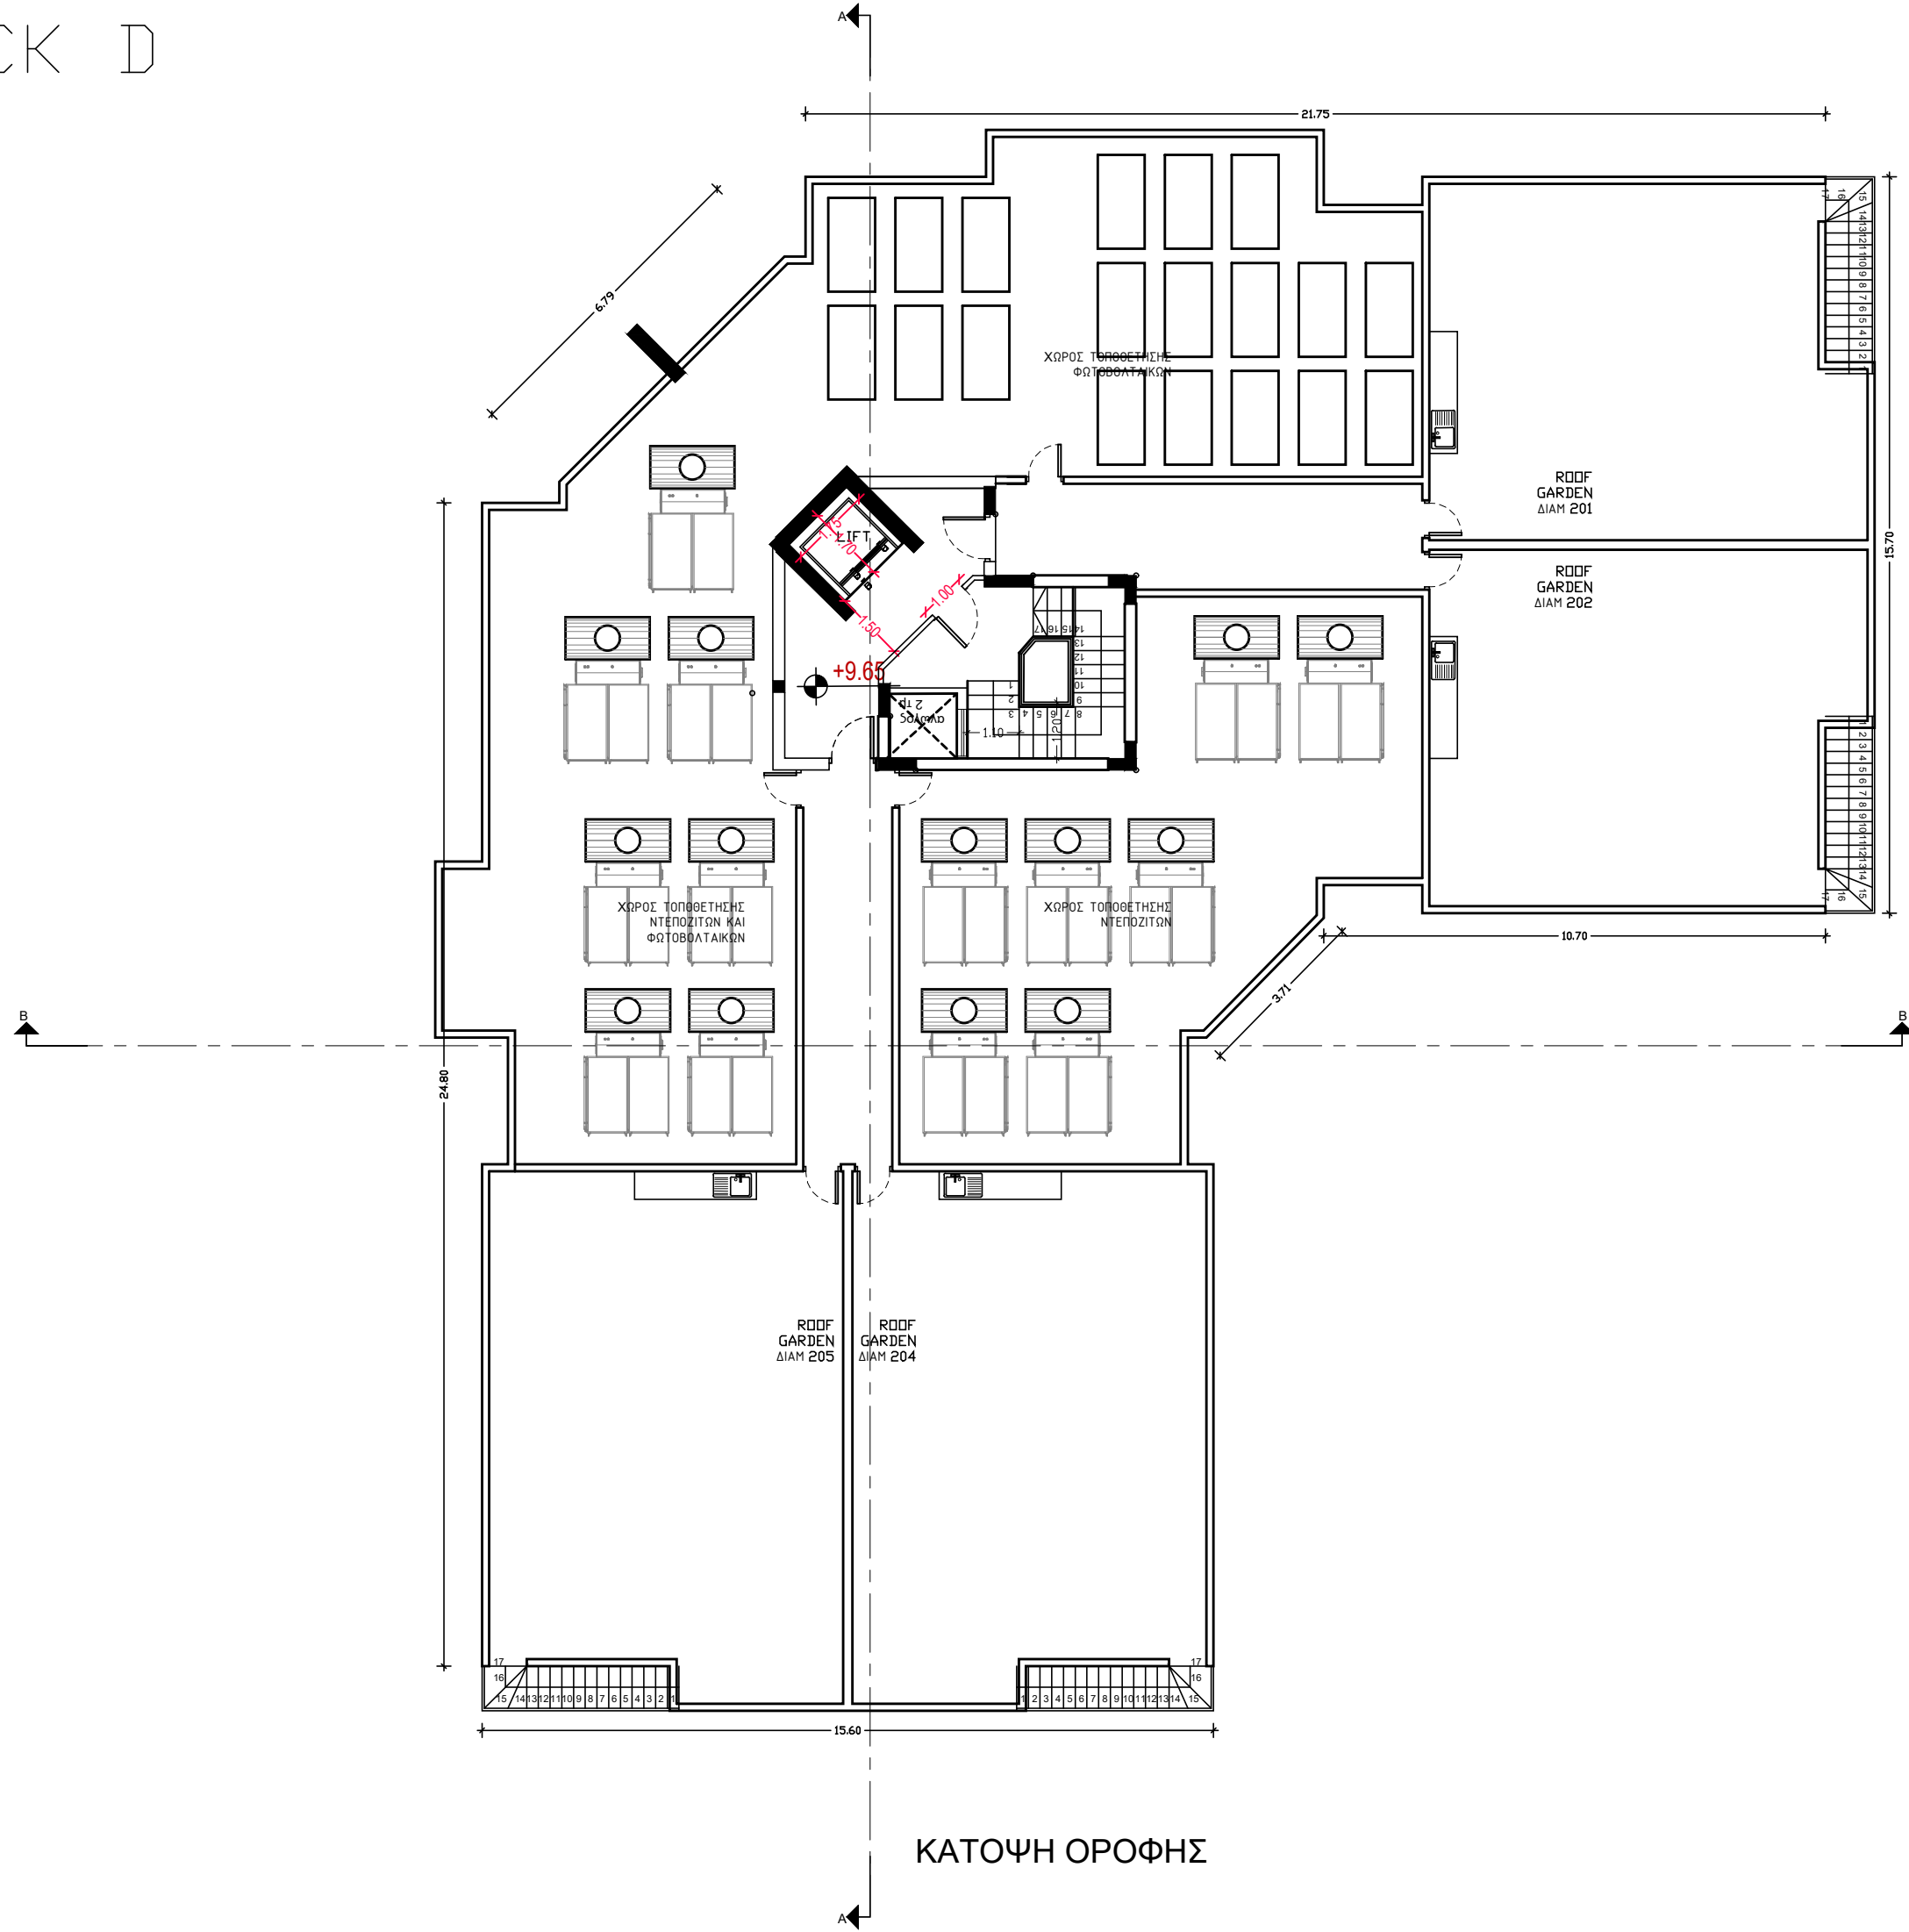

 <p>architect Afroditi Zachariou email: aphrodite.zachariou@mail.com Tel: 99920624 Etek Reg.No: A169163</p>	
<p>Project / Έργο : 19 ΚΑΤΟΙΚΙΕΣ & 5 ΠΟΛΥΚΑΤΟΙΚΙΕΣ TEM .1024</p>	
<p>Location / Τοποθεσία: ΚΟΛΟΣΣΙ</p>	
<p>Owners - Ιδιοκτήτες: Κ.ΚΟΚΟΤΣΙΣ CONSTRUCTORS & DEVELOPERS</p>	
<p>Architects - Engineers Afroditi Zachariou Bsc & Msc Architect Engineer Etek Reg. No. 169163</p>	
<p>Designed by : <u>A.Z.</u></p>	
<p>Project No: Αρ. Έργου: 1. Αναθεωρήσεις</p>	
<p>Date - Ημερομηνία : <u>01</u> <u>2023</u></p>	
<p>Sheet Title / Τίτλος Σχεδίου : ΟΡΟΦΗ</p>	
<p>Scale - Κλίμακα :</p>	
<p>Sheet No: Αριθμός Σχεδίου :</p>	<p>Αρ. BD-04</p>

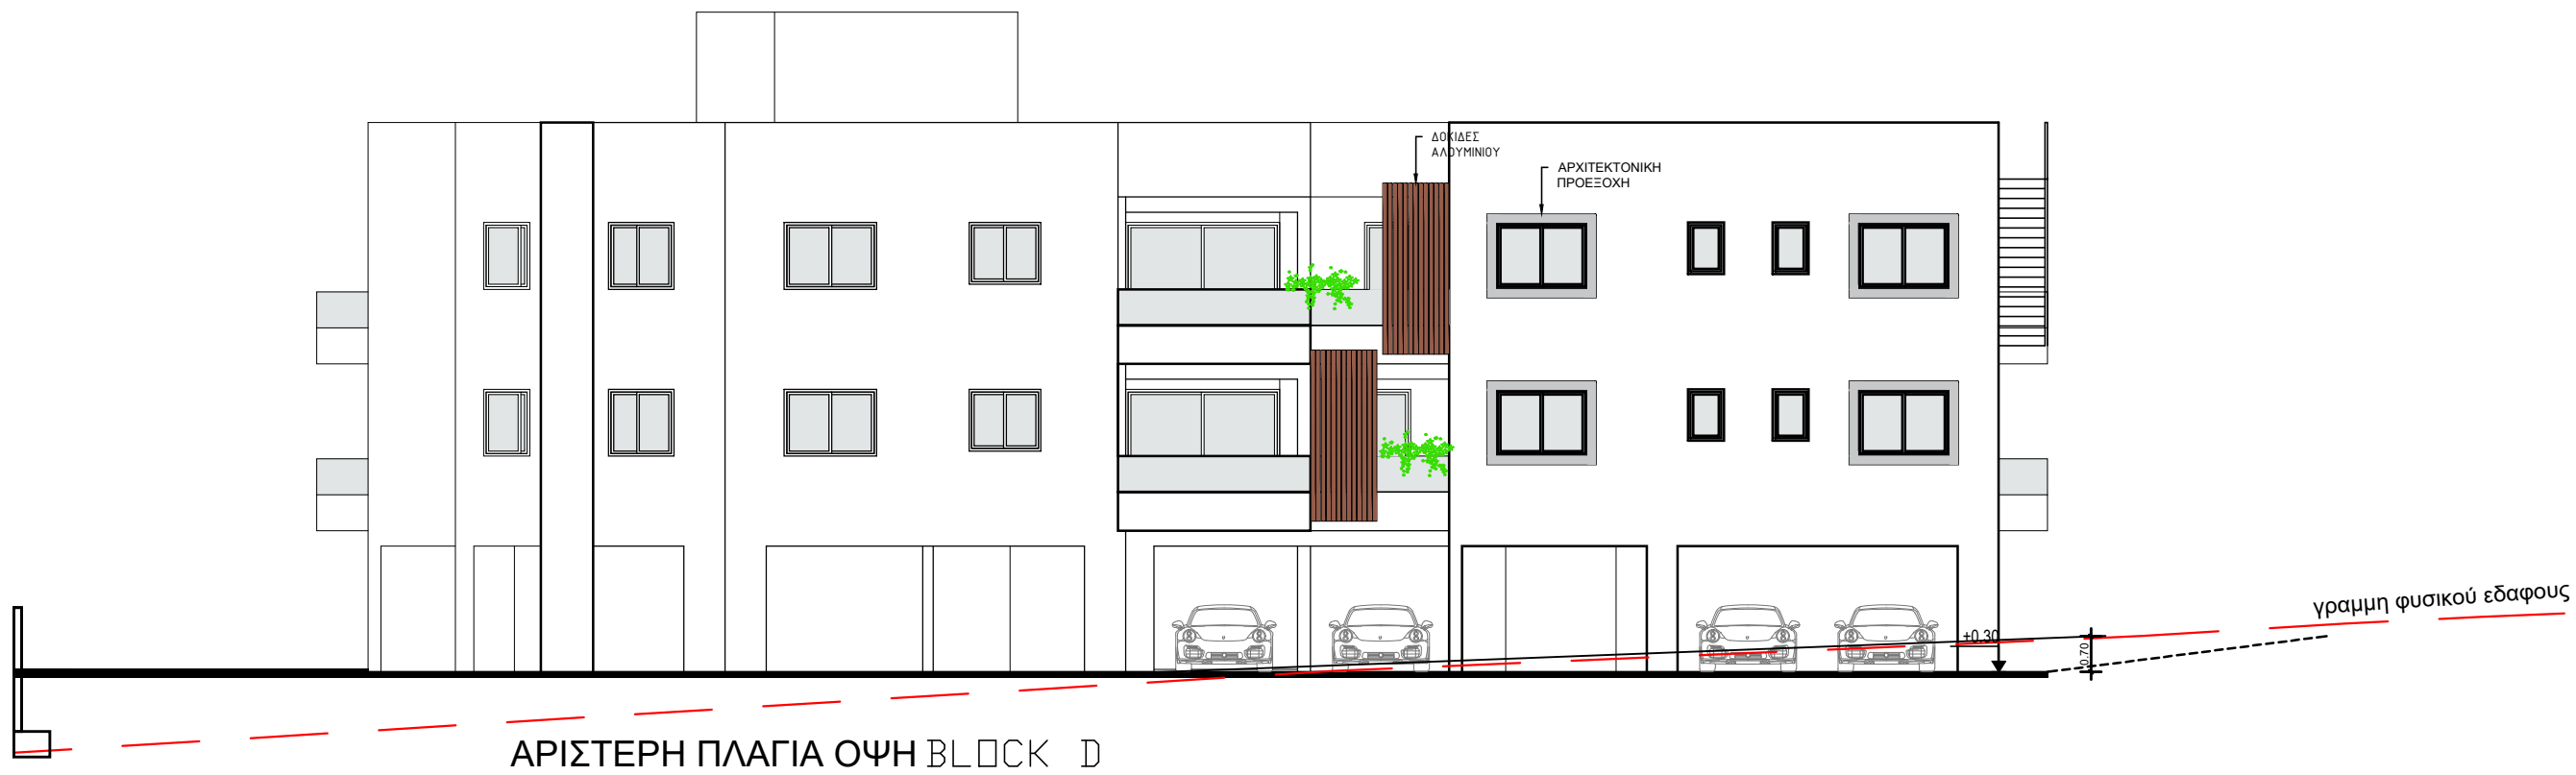



ΑΡΙΣΤΕΡΗ ΠΛΑΓΙΑ ΟΨΗ BLOCK D

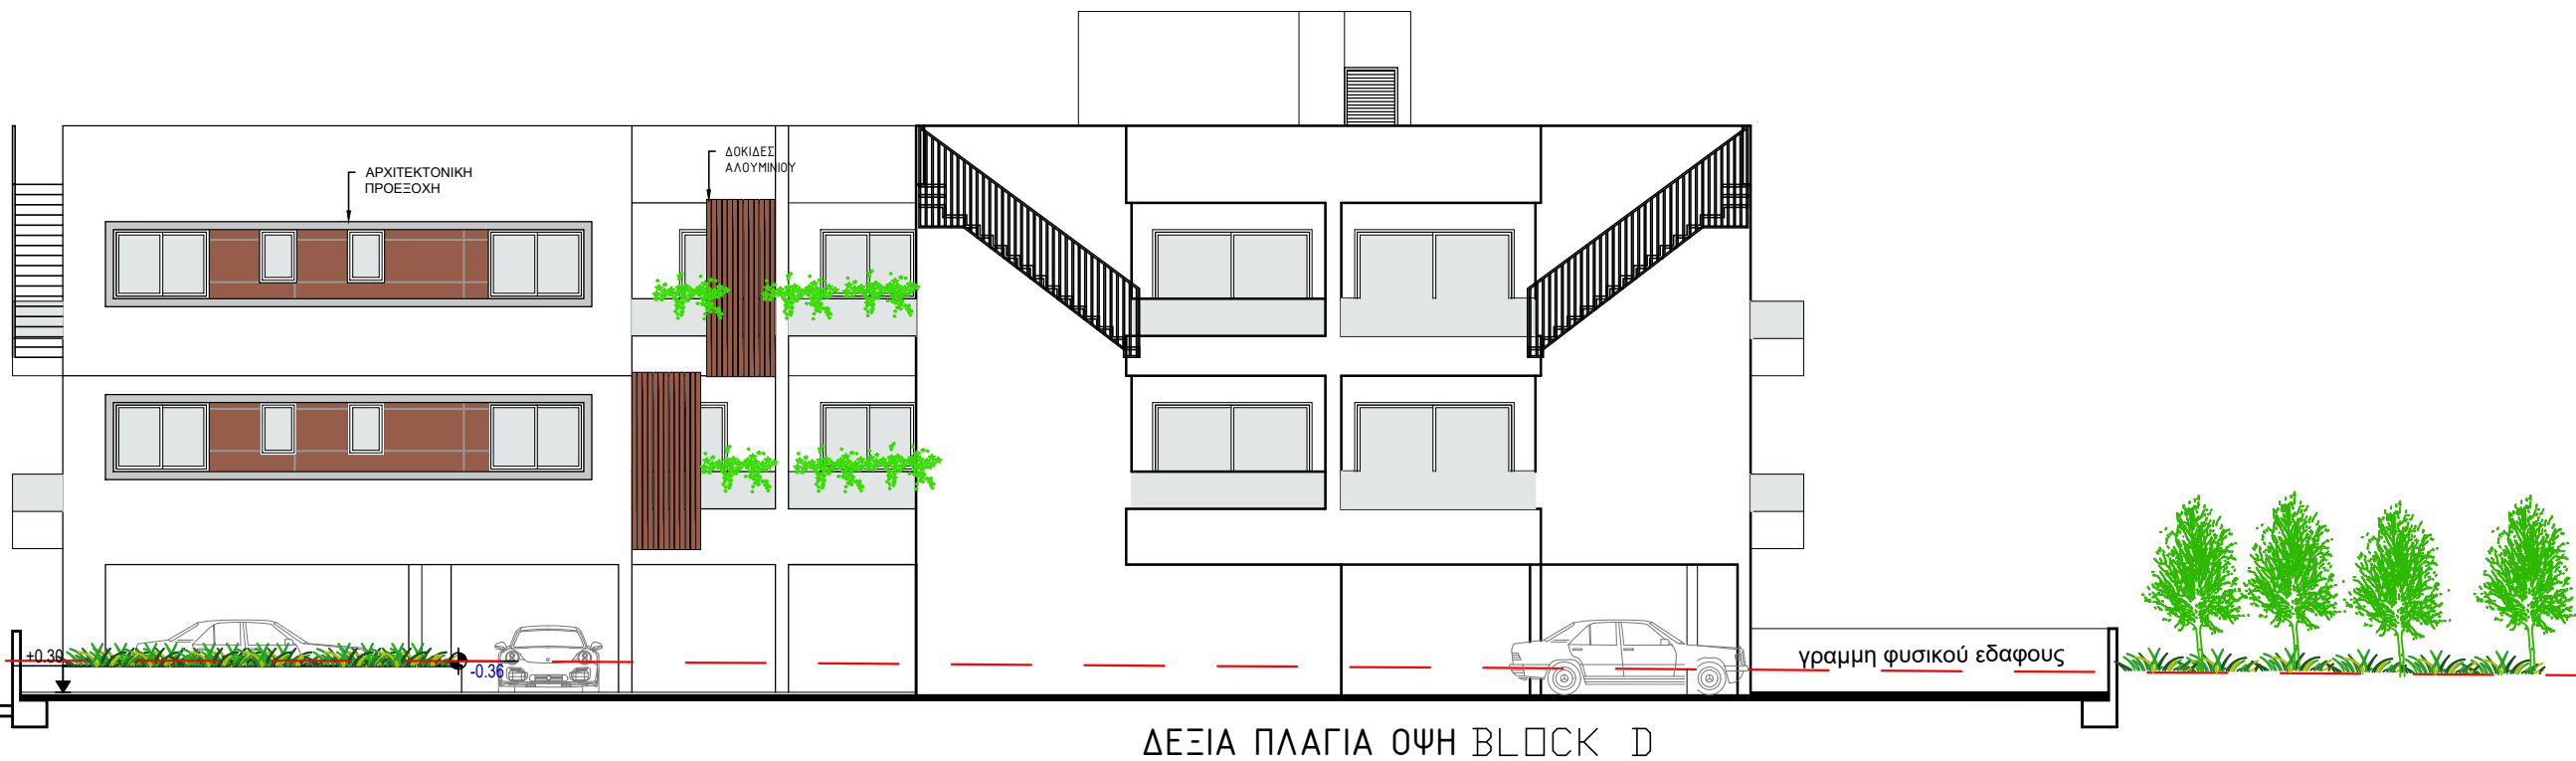


ΔΕΞΙΑ ΠΛΑΓΙΑ ΟΨΗ BLOCK D

ΠΡΟΤΕΙΝΟΜΕΝΑ ΥΨΟΜΕΤΡΑ

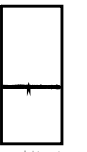
 architect Afroditi Zachariou Email: aphrodite.zachariou@mail.com Tel: 99920624 ETEK Reg.No: A169163	
Project / Έργο : 19 ΚΑΤΟΙΚΙΕΣ & 5 ΠΟΛΥΚΑΤΟΙΚΙΕΣ TEM .1024 Location / Τοποθεσία: ΚΟΛΟΣΣΙ	
Owners - Ιδιοκτήτες: Κ.ΚΟΚΟΤΣΙΣ CONSTRUCTORS & DEVELOPERS	
Afroditi Zachariou Bsc & Msc Architect Engineer Etek Reg. No. 169163 Architects - Engineers	
Designed by : AZ	
Project No: Αρ. Έργου: 1. Αναθεωρήσεις	
Date - Ημερομηνία : 11 2022	
Sheet Title / Τίτλος Σχεδίου : ΟΨΕΙΣ	
Scale - Κλίμακα : Sheet No: Αριθμός Σχεδίου : Αρ. BD-05	

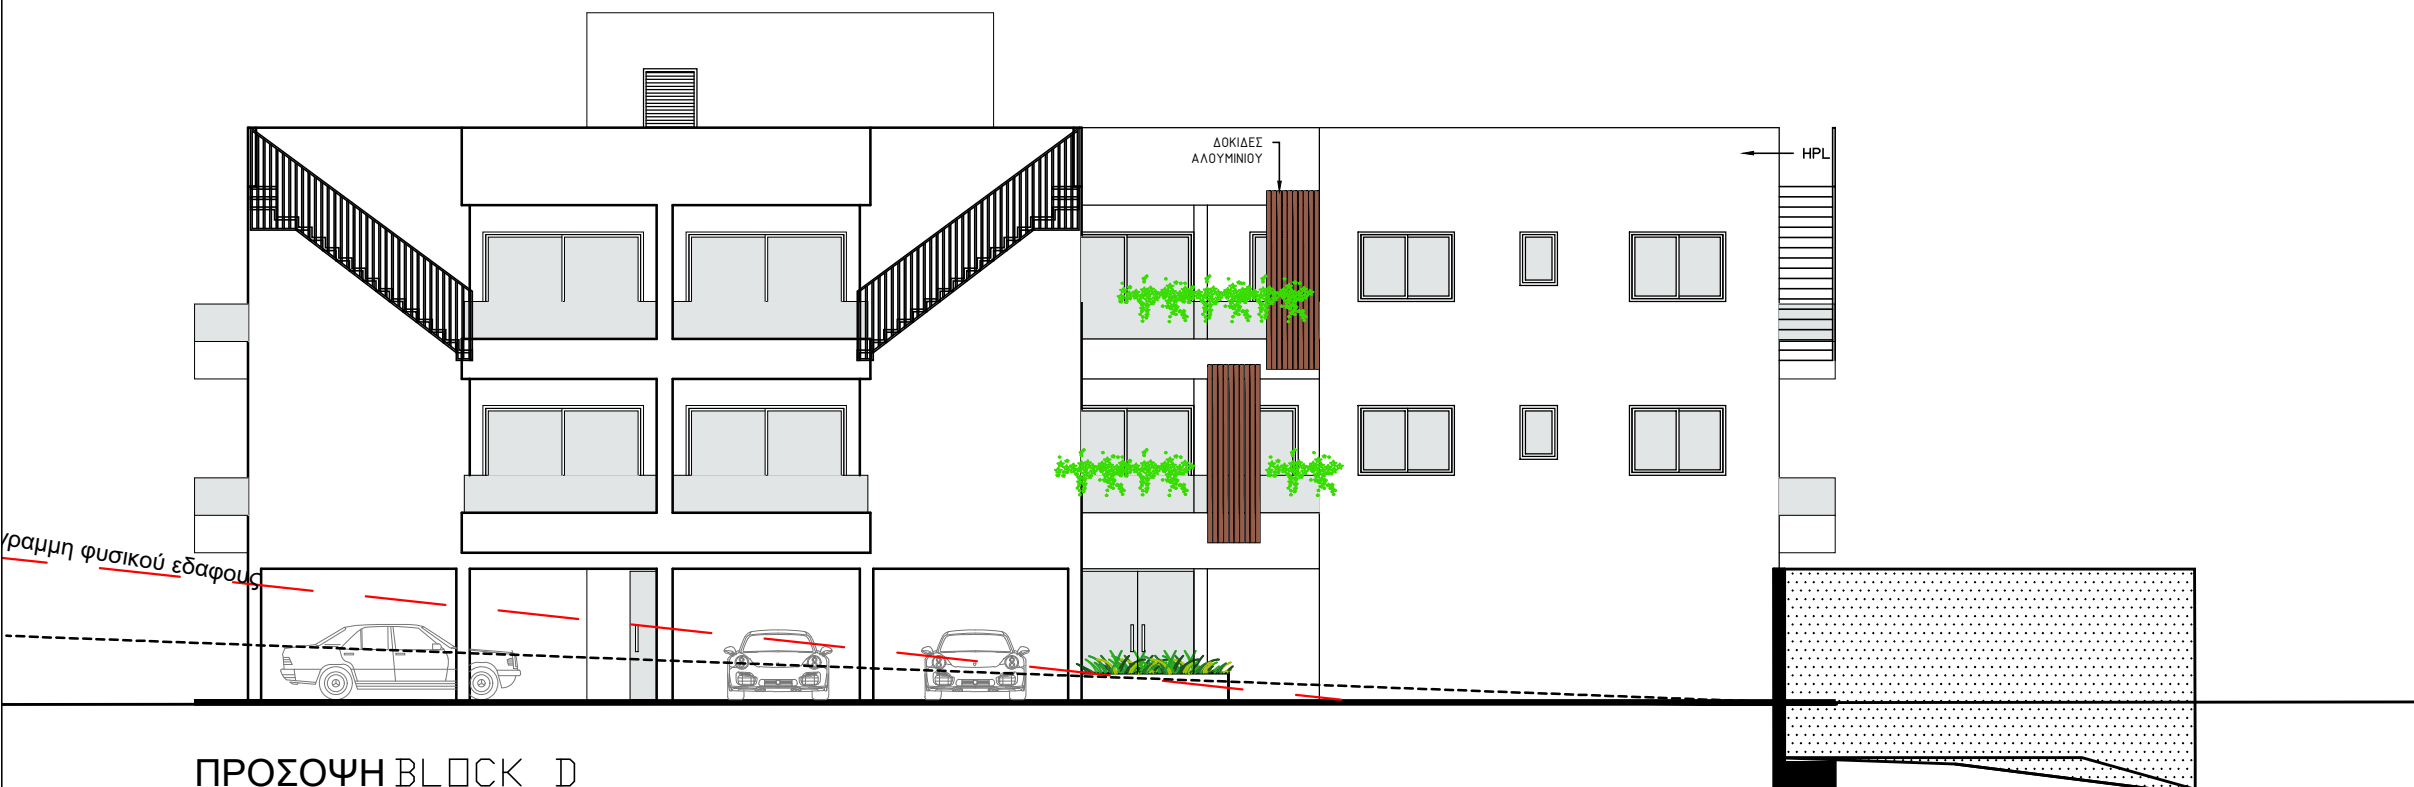


ΠΡΟΣΟΨΗ BLOCK D

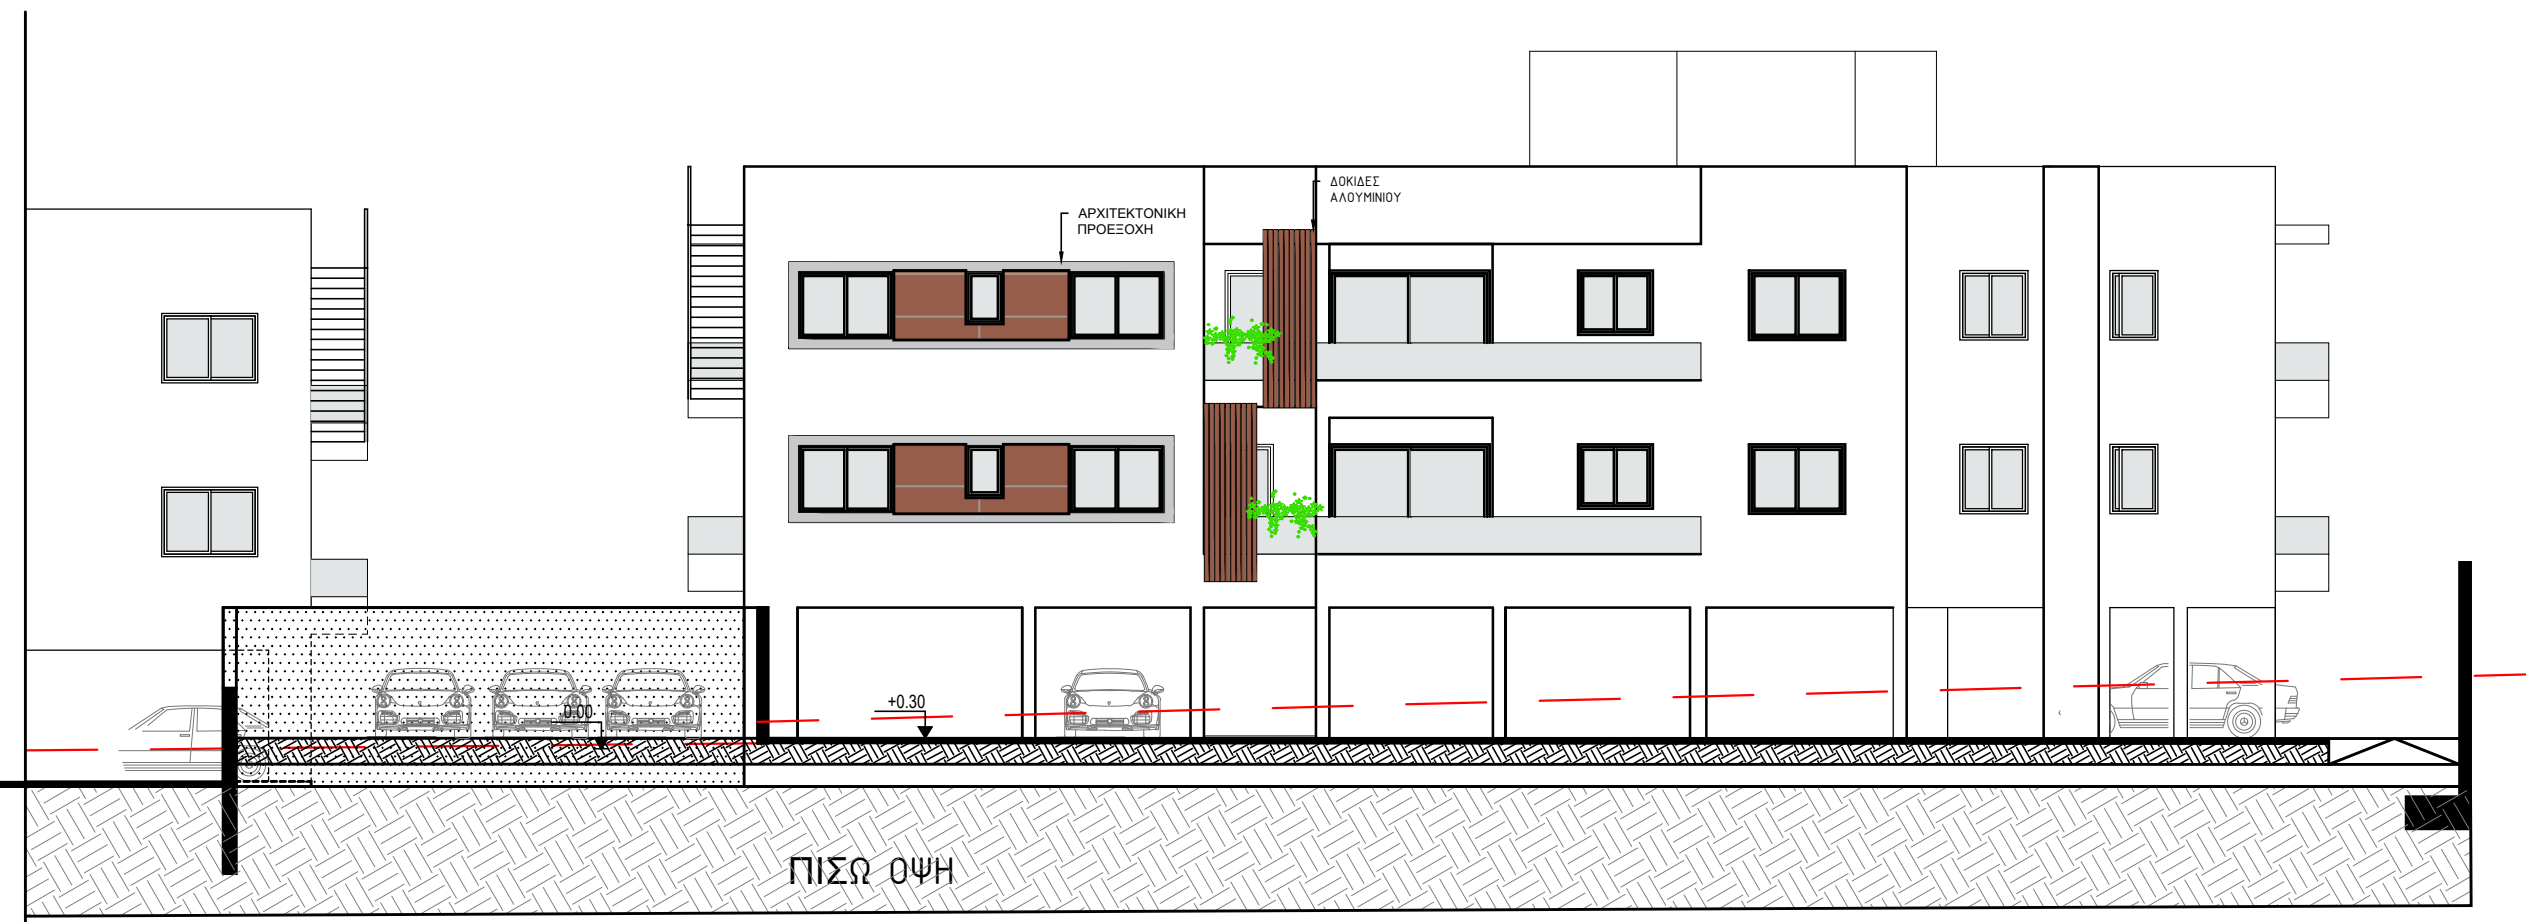


ΠΙΣΩ ΟΨΗ

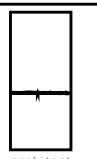 <p>architect Afroditi Zachariou E-mail: aphrodite.zachariou@mail.com Tel: 99920624 ΕΤΕΚ Reg.No. Α169163</p>	
<p>Project / Έργο : 19 ΚΑΤΟΙΚΙΕΣ & 5 ΠΟΛΥΚΑΤΟΙΚΙΕΣ TEM .1024</p>	
<p>Location / Τοποθεσία: ΚΟΛΟΣΣΙ</p>	
<p>Owners - Ιδιοκτήτες: Κ.ΚΟΚΟΤΣΙΣ CONSTRUCTORS & DEVELOPERS</p>	
<p>Afroditi Zachariou Bsc & Msc Architect Engineer Etek Reg. No. 169163</p>	
<p>Architects - Engineers</p>	
<p>Designed by : AZ</p>	
<p>Project No: Αρ. Έργου: 1. Αναθεωρήσεις</p>	
<p>Date - Ημερομηνία : 11 / 2022</p>	
<p>Sheet Title / Τίτλος Σχεδίου : ΟΨΕΙΣ</p>	
<p>Scale - Κλίμακα :</p>	
<p>Sheet No: Αριθμός Σχεδίου :</p>	<p>Αρ. BD-06</p>


BLOCK D

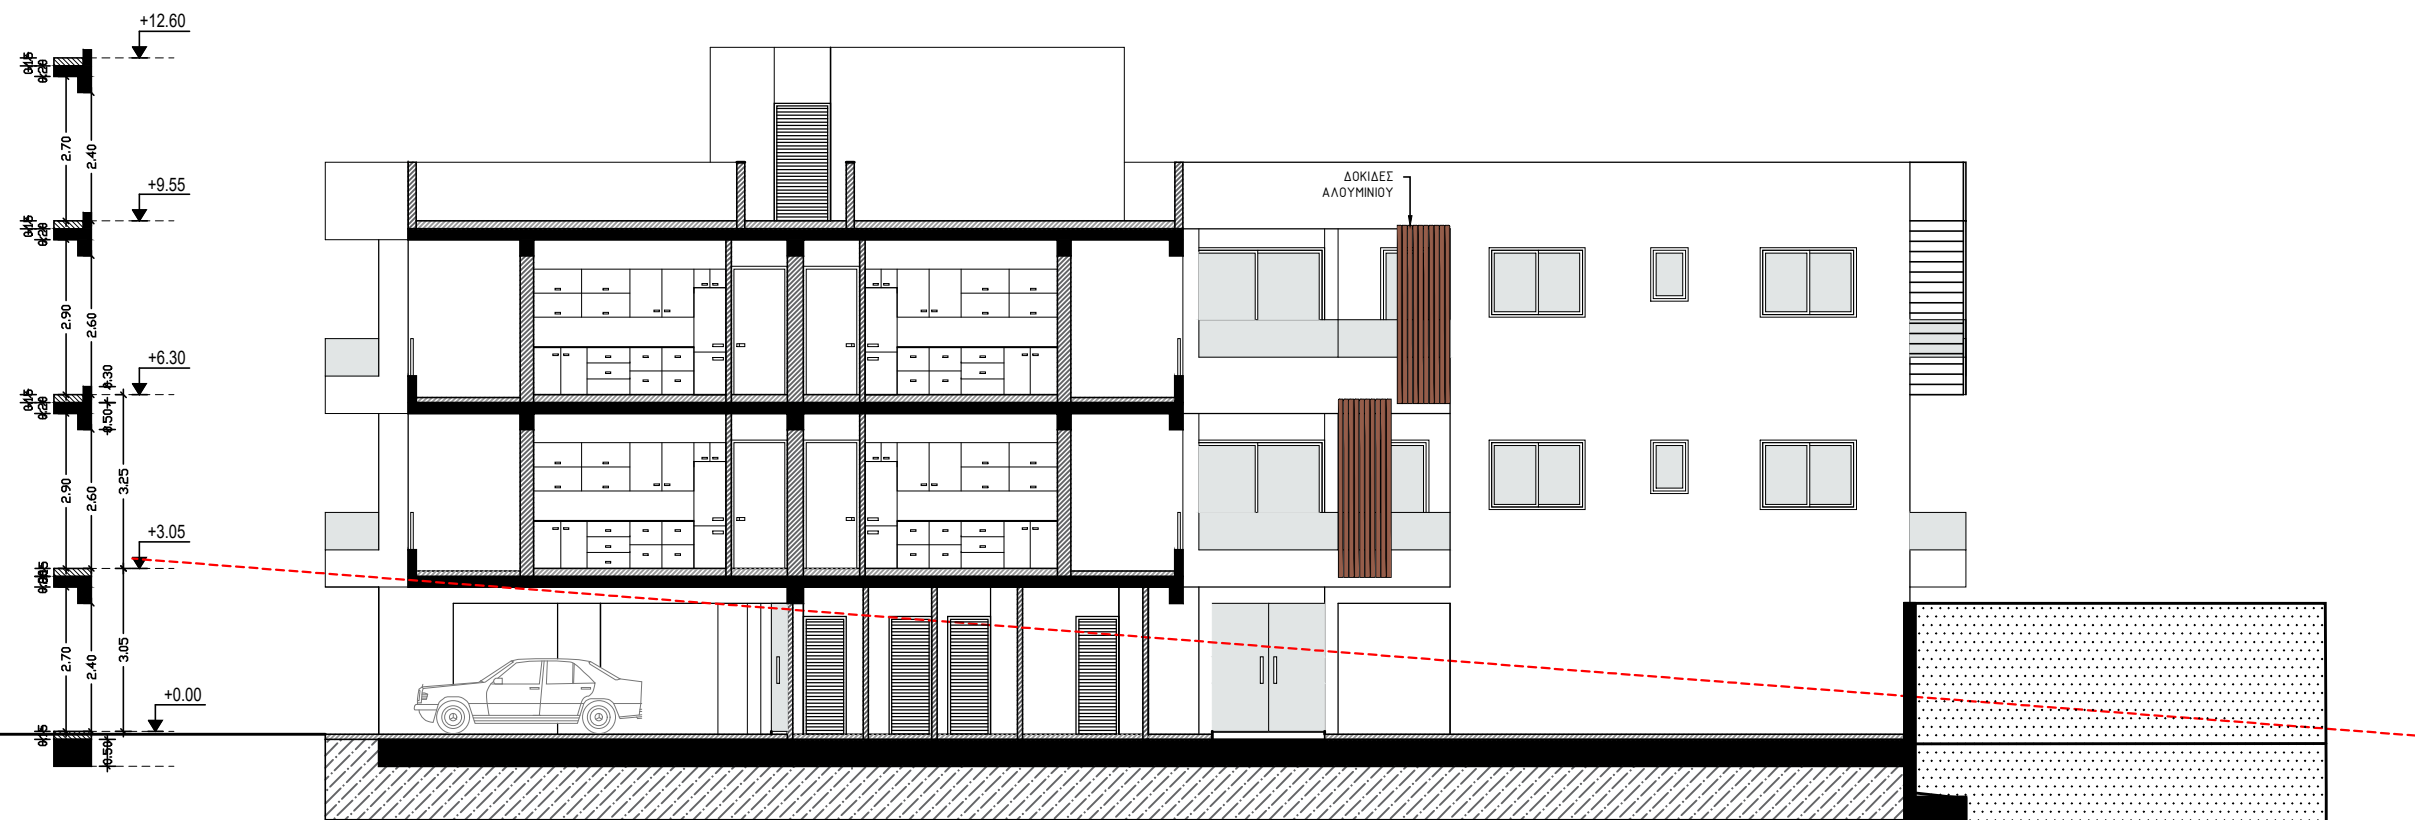

TOMH B-B

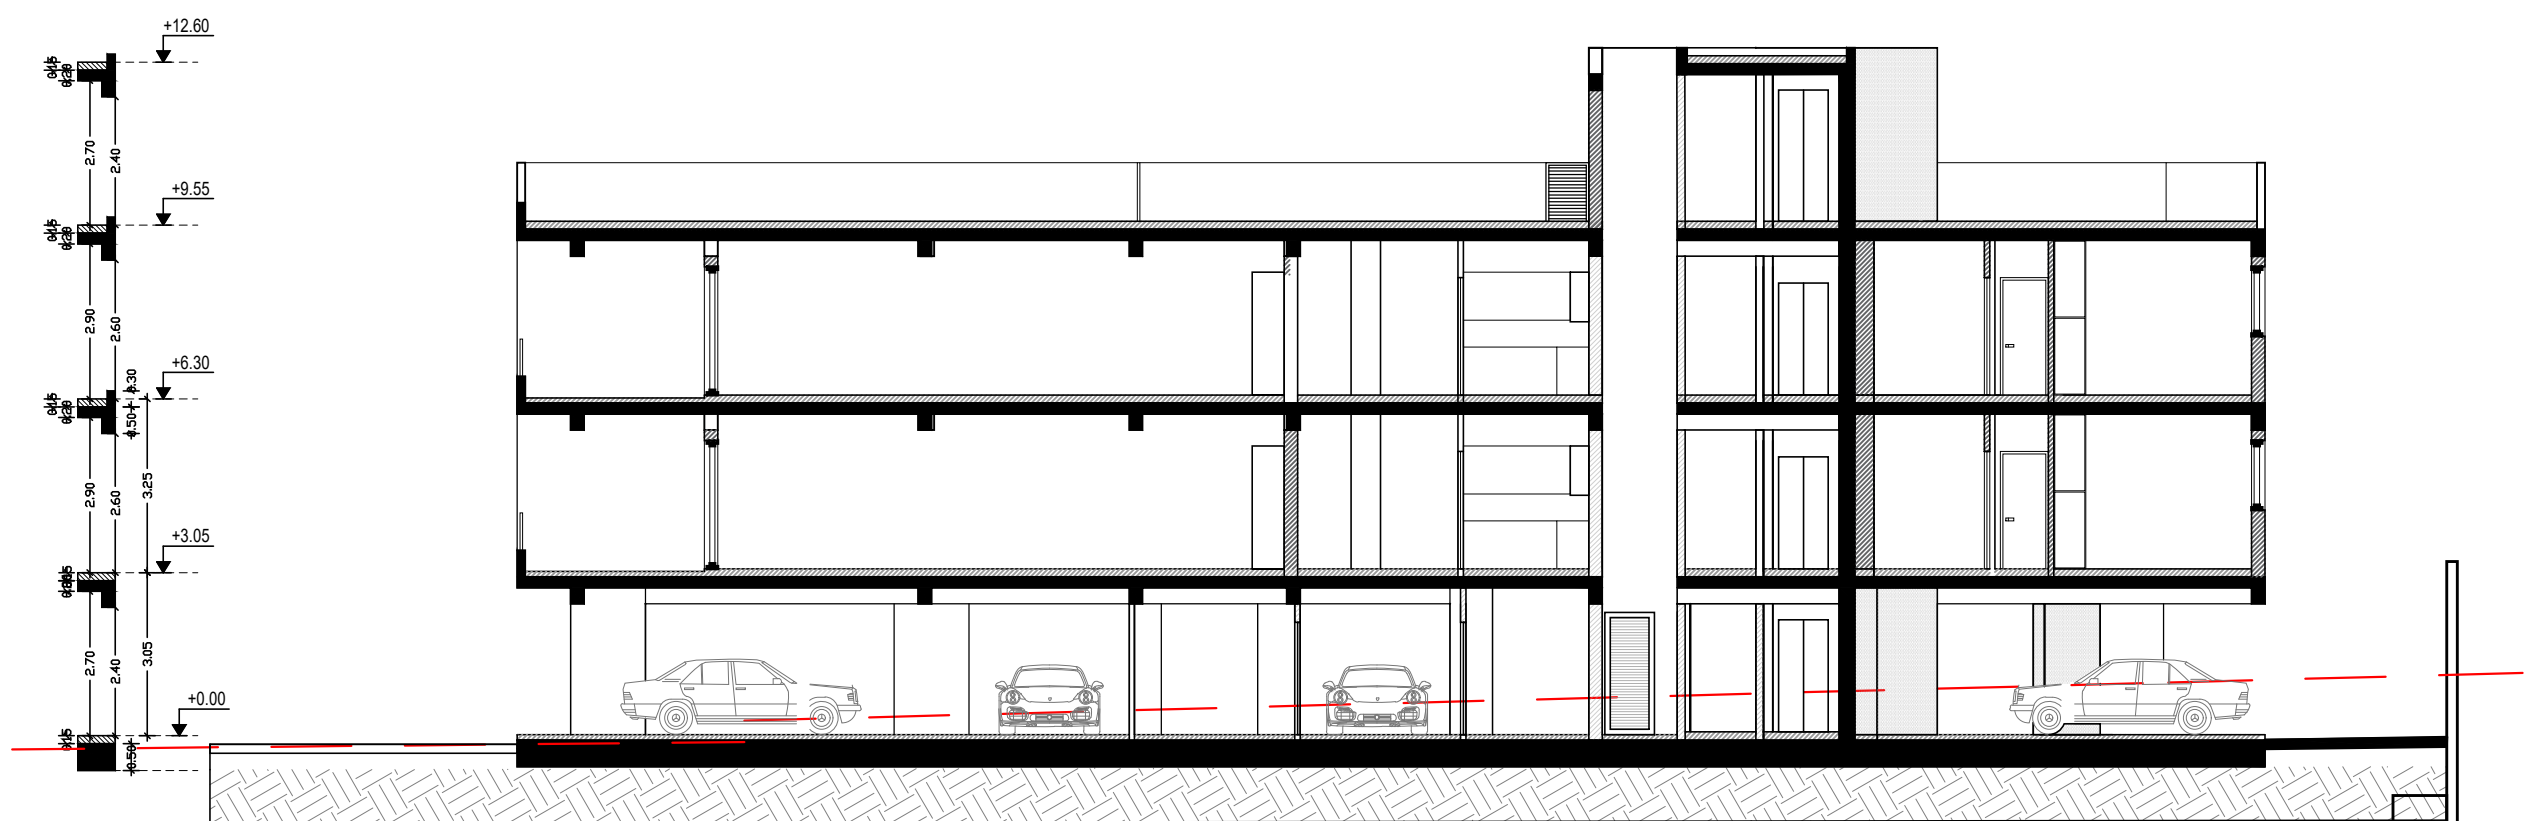

TOMH A-A

 architect Afroditi Zachariou Email: aphrodite.zachariou@mail.com Tel: 99920624 ETEK Reg.No: A169163	
Project / Έργο : 19 ΚΑΤΟΙΚΙΕΣ & 5 ΠΟΛΥΚΑΤΟΙΚΙΕΣ TEM .1024	
Location / Τοποθεσία: ΚΟΛΟΣΣΙ	
Owners - Ιδιοκτήτες: Κ.ΚΟΚΟΤΣΙΣ CONSTRUCTORS & DEVELOPERS	
Architects - Engineers Afroditi Zachariou Bsc & Msc Architect Engineer Etek Reg. No. 169163	
Designed by : AZ	
Project No: Αρ. Έργου: 1. Αναθεωρήσεις	
Date - Ημερομηνία : 11 2022	
Sheet Title / Τίτλος Σχεδίου : ΤΟΜΕΣ	
Scale - Κλίμακα : Sheet No: Αριθμός Σχεδίου : Αρ. BD-07	