
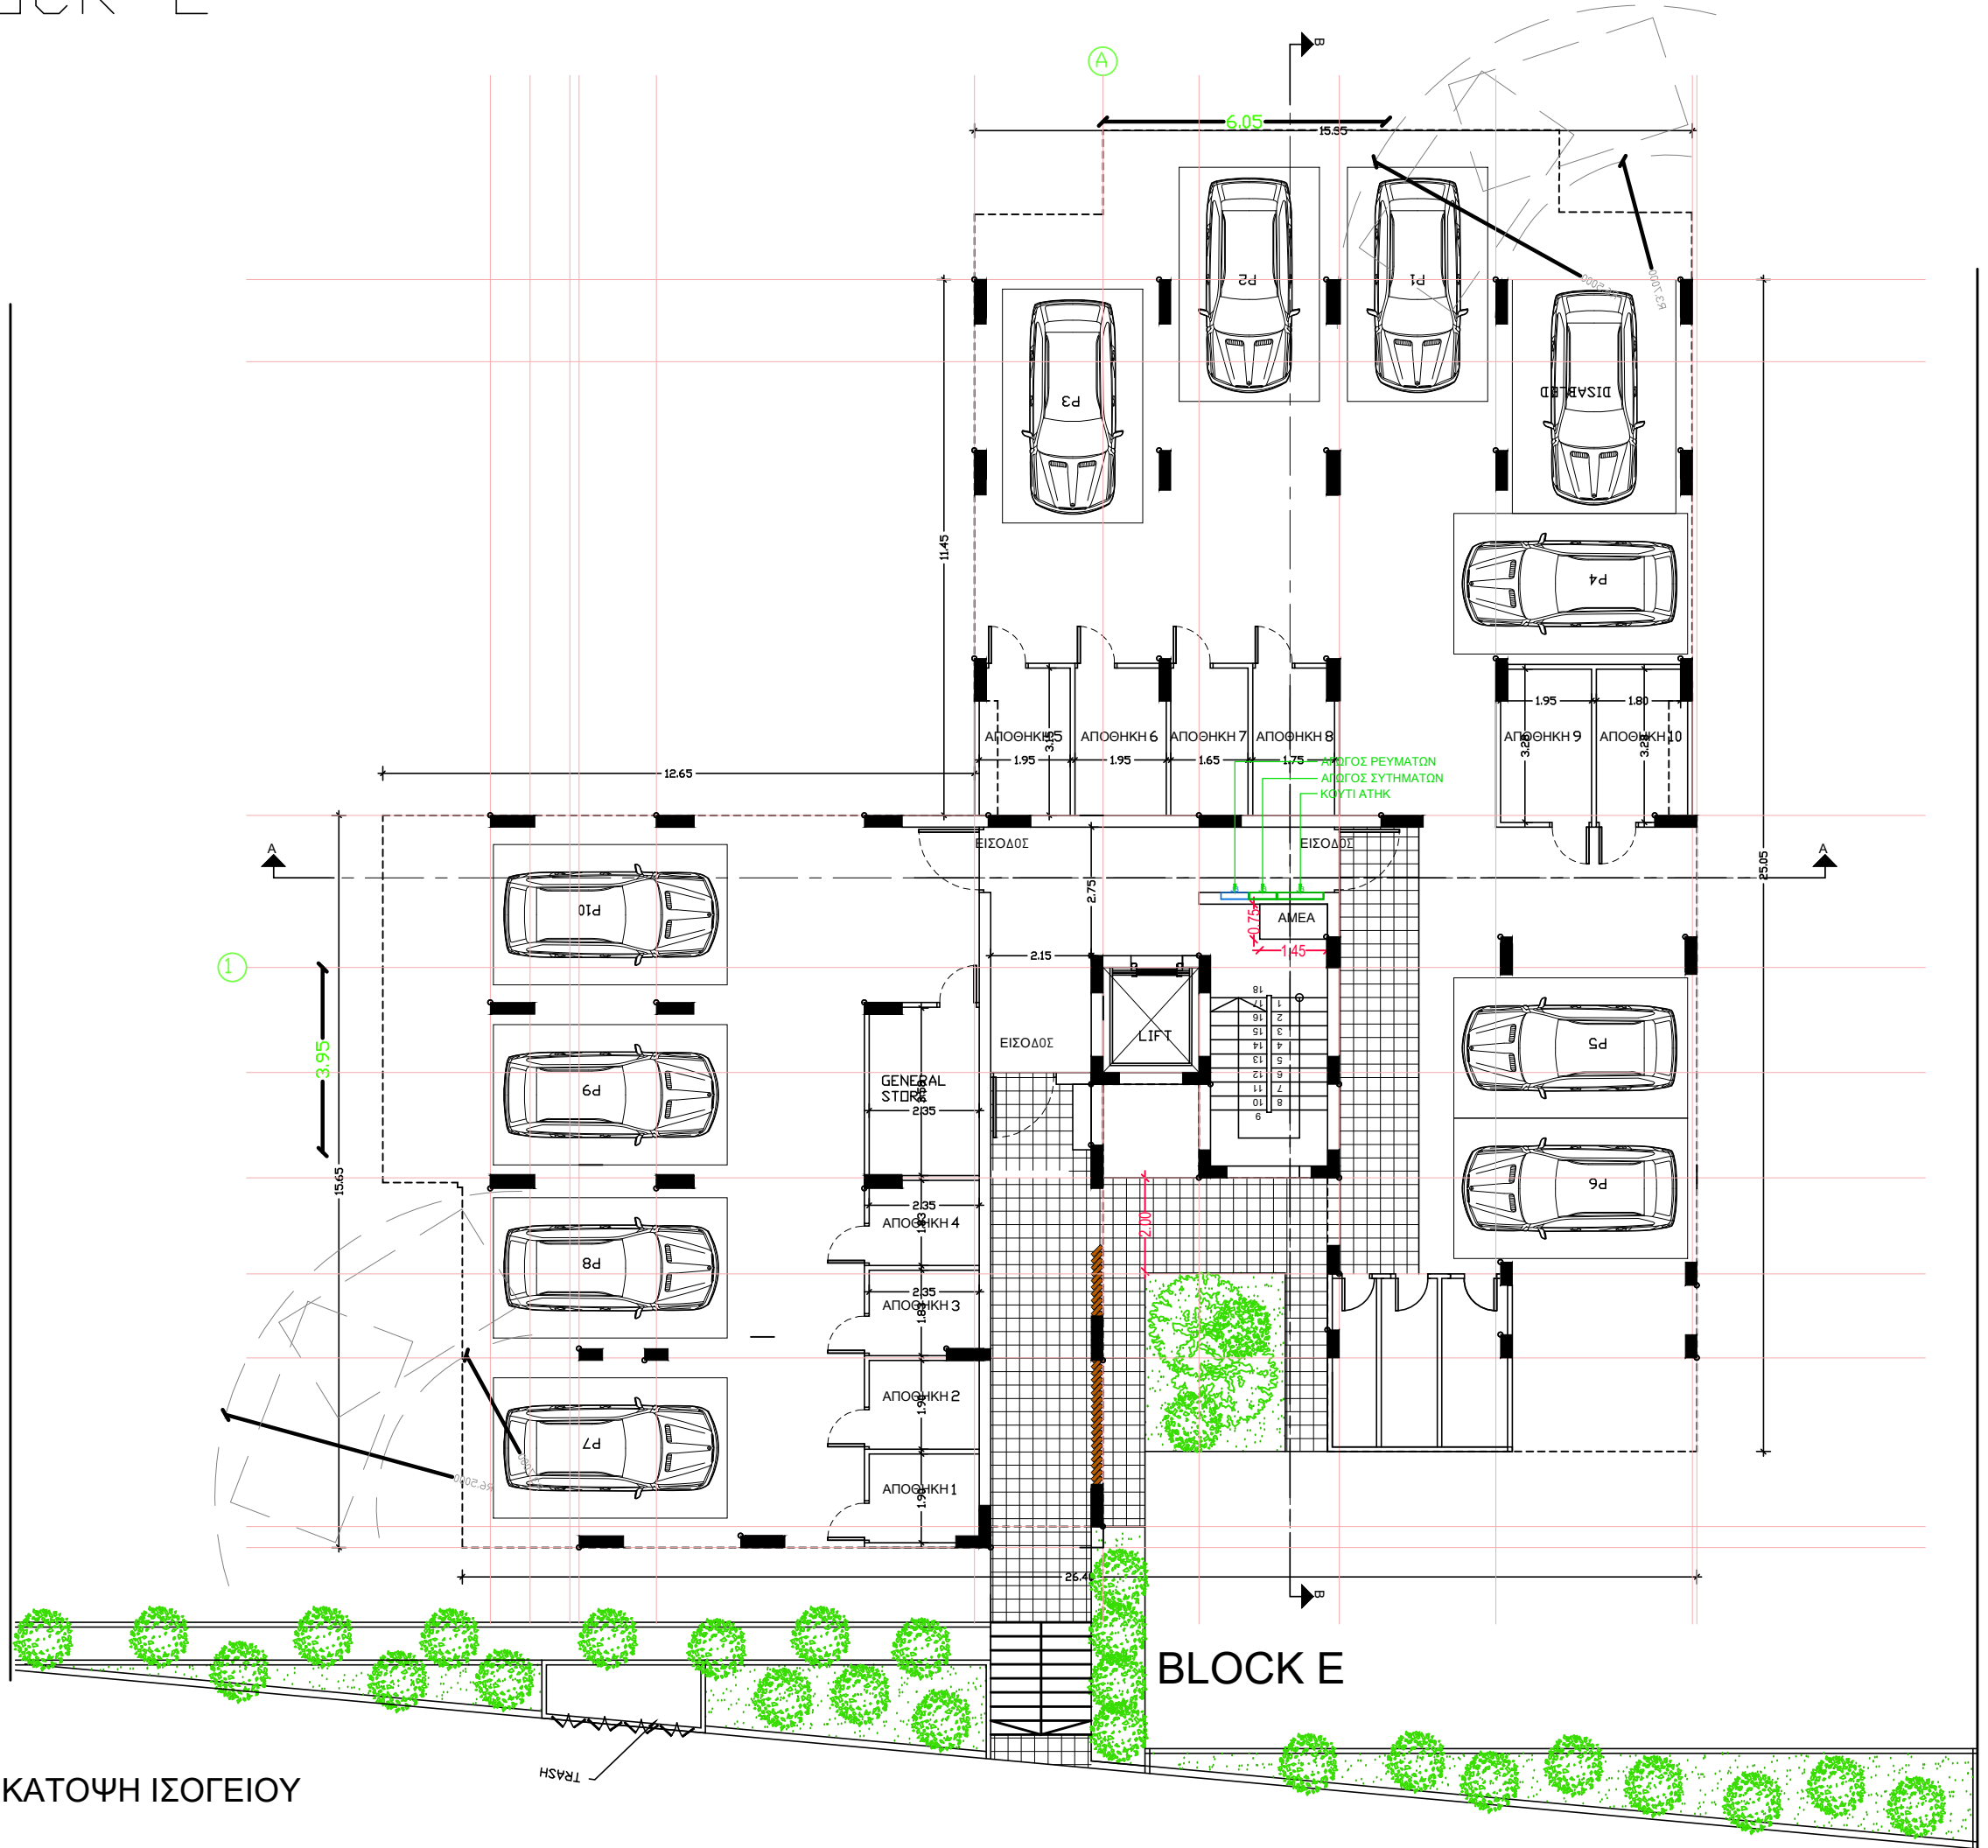


BLOCK E

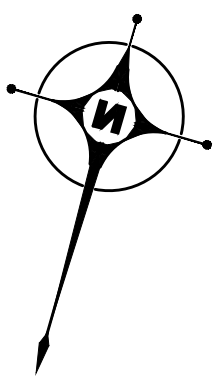

architect
Aphrodite Zachariou
 Email: aphrodite.zachariou@mail.com
 Tel: 99920624
 ETEK Reg.No: A189163

Project / Έργο :
 19 ΚΑΤΟΙΚΙΕΣ & 5 ΠΟΛΥΚΑΤΟΙΚΙΕΣ
 TEM .1024

Location / Τοποθεσία:
 ΚΟΛΟΣΣΙ

Owners - Ιδιοκτήτες:
 Κ.ΚΟΚΟΤΣΙΣ CONSTRUCTORS
 & DEVELOPERS

Architects - Engineers
Aphrodite Zachariou
 Bsc & Msc Architect Engineer
 Etek Reg. No. 169163

Designed by: AZ

Project No:
Αρ. Έργου:
 1. Αναθεωρήσεις

Date - Ημερομηνία: 01 / 2023

Sheet Title / Τίτλος Σχεδίου:
 ΣΟΦΕΙΟ

Scale - Κλίμακα:
 Sheet No: Αρθρικός Σχεδίου: Αρ. BE-01

BLOCK E



ΚΑΤΟΨΗ 1ΟΥ ΟΡΟΦΟΥ

architect Aphrodite Zachariou Email: aphrodite.zachariou@mail.com Tel: 99920624 ETEK Reg.No. A169163	
Project / Έργο : 19 ΚΑΤΟΙΚΙΕΣ & 5 ΠΟΛΥΚΑΤΟΙΚΙΕΣ TEM-1024	
Location / Τοποθεσία: ΚΟΛΟΣΣΙ	
Owners - Ιδιοκτήτες: Κ.ΚΟΚΟΤΣΙΣ CONSTRUCTORS & DEVELOPERS	
Architects - Engineers Aphrodite Zachariou Bsc & Msc Architect Engineer Etek Reg. No. 169163	
Designed by: AZ	
Project No: Αρ. Έργου: 1. Αναθεωρήσεις	
Date - Ημερομηνία: 01 2023	
Sheet Title / Τίτλος Σχεδίου: 1ος ΟΡΟΦΟΣ	
Scale - Κλίμακα: Sheet No: Αρθρικός Σχεδίου: Αρ. BE-02	

BLOCK E



ΚΑΤΟΨΗ 2ΟΥ ΟΡΟΦΟΥ

architect
afroditi Zachariou
 email: aphrodite.zachariou@mail.com
 Tel: 99920624
 ETEK Reg.No. A189163

Project / Έργο :
 19 ΚΑΤΟΙΚΙΕΣ & 5 ΠΟΛΥΚΑΤΟΙΚΙΕΣ
 TEM .1024

Location / Τοποθεσία:
 ΚΟΛΟΣΣΙ

Owners - Ιδιοκτήτες:
 Κ.ΚΟΚΟΤΣΙΣ CONSTRUCTORS
 & DEVELOPERS

Architects - Engineers
afroditi Zachariou
 Bsc & Msc Architect Engineer
 Etek Reg. No. 169163

Designed by :
 AZ


Project No:
 Αρ. Έργου:
 1. Αναθεωρήσεις

Date - Ημερομ. :
 01
 2023

Sheet Title / Τίτλος Σχεδίου :
 2ΟΣ ΟΡΟΦΟΣ

Scale - Κλίμακα :
 Sheet No:
 Αριθμός Σχεδίου :
 Αρ. ΒΕ-03

BLOCK E

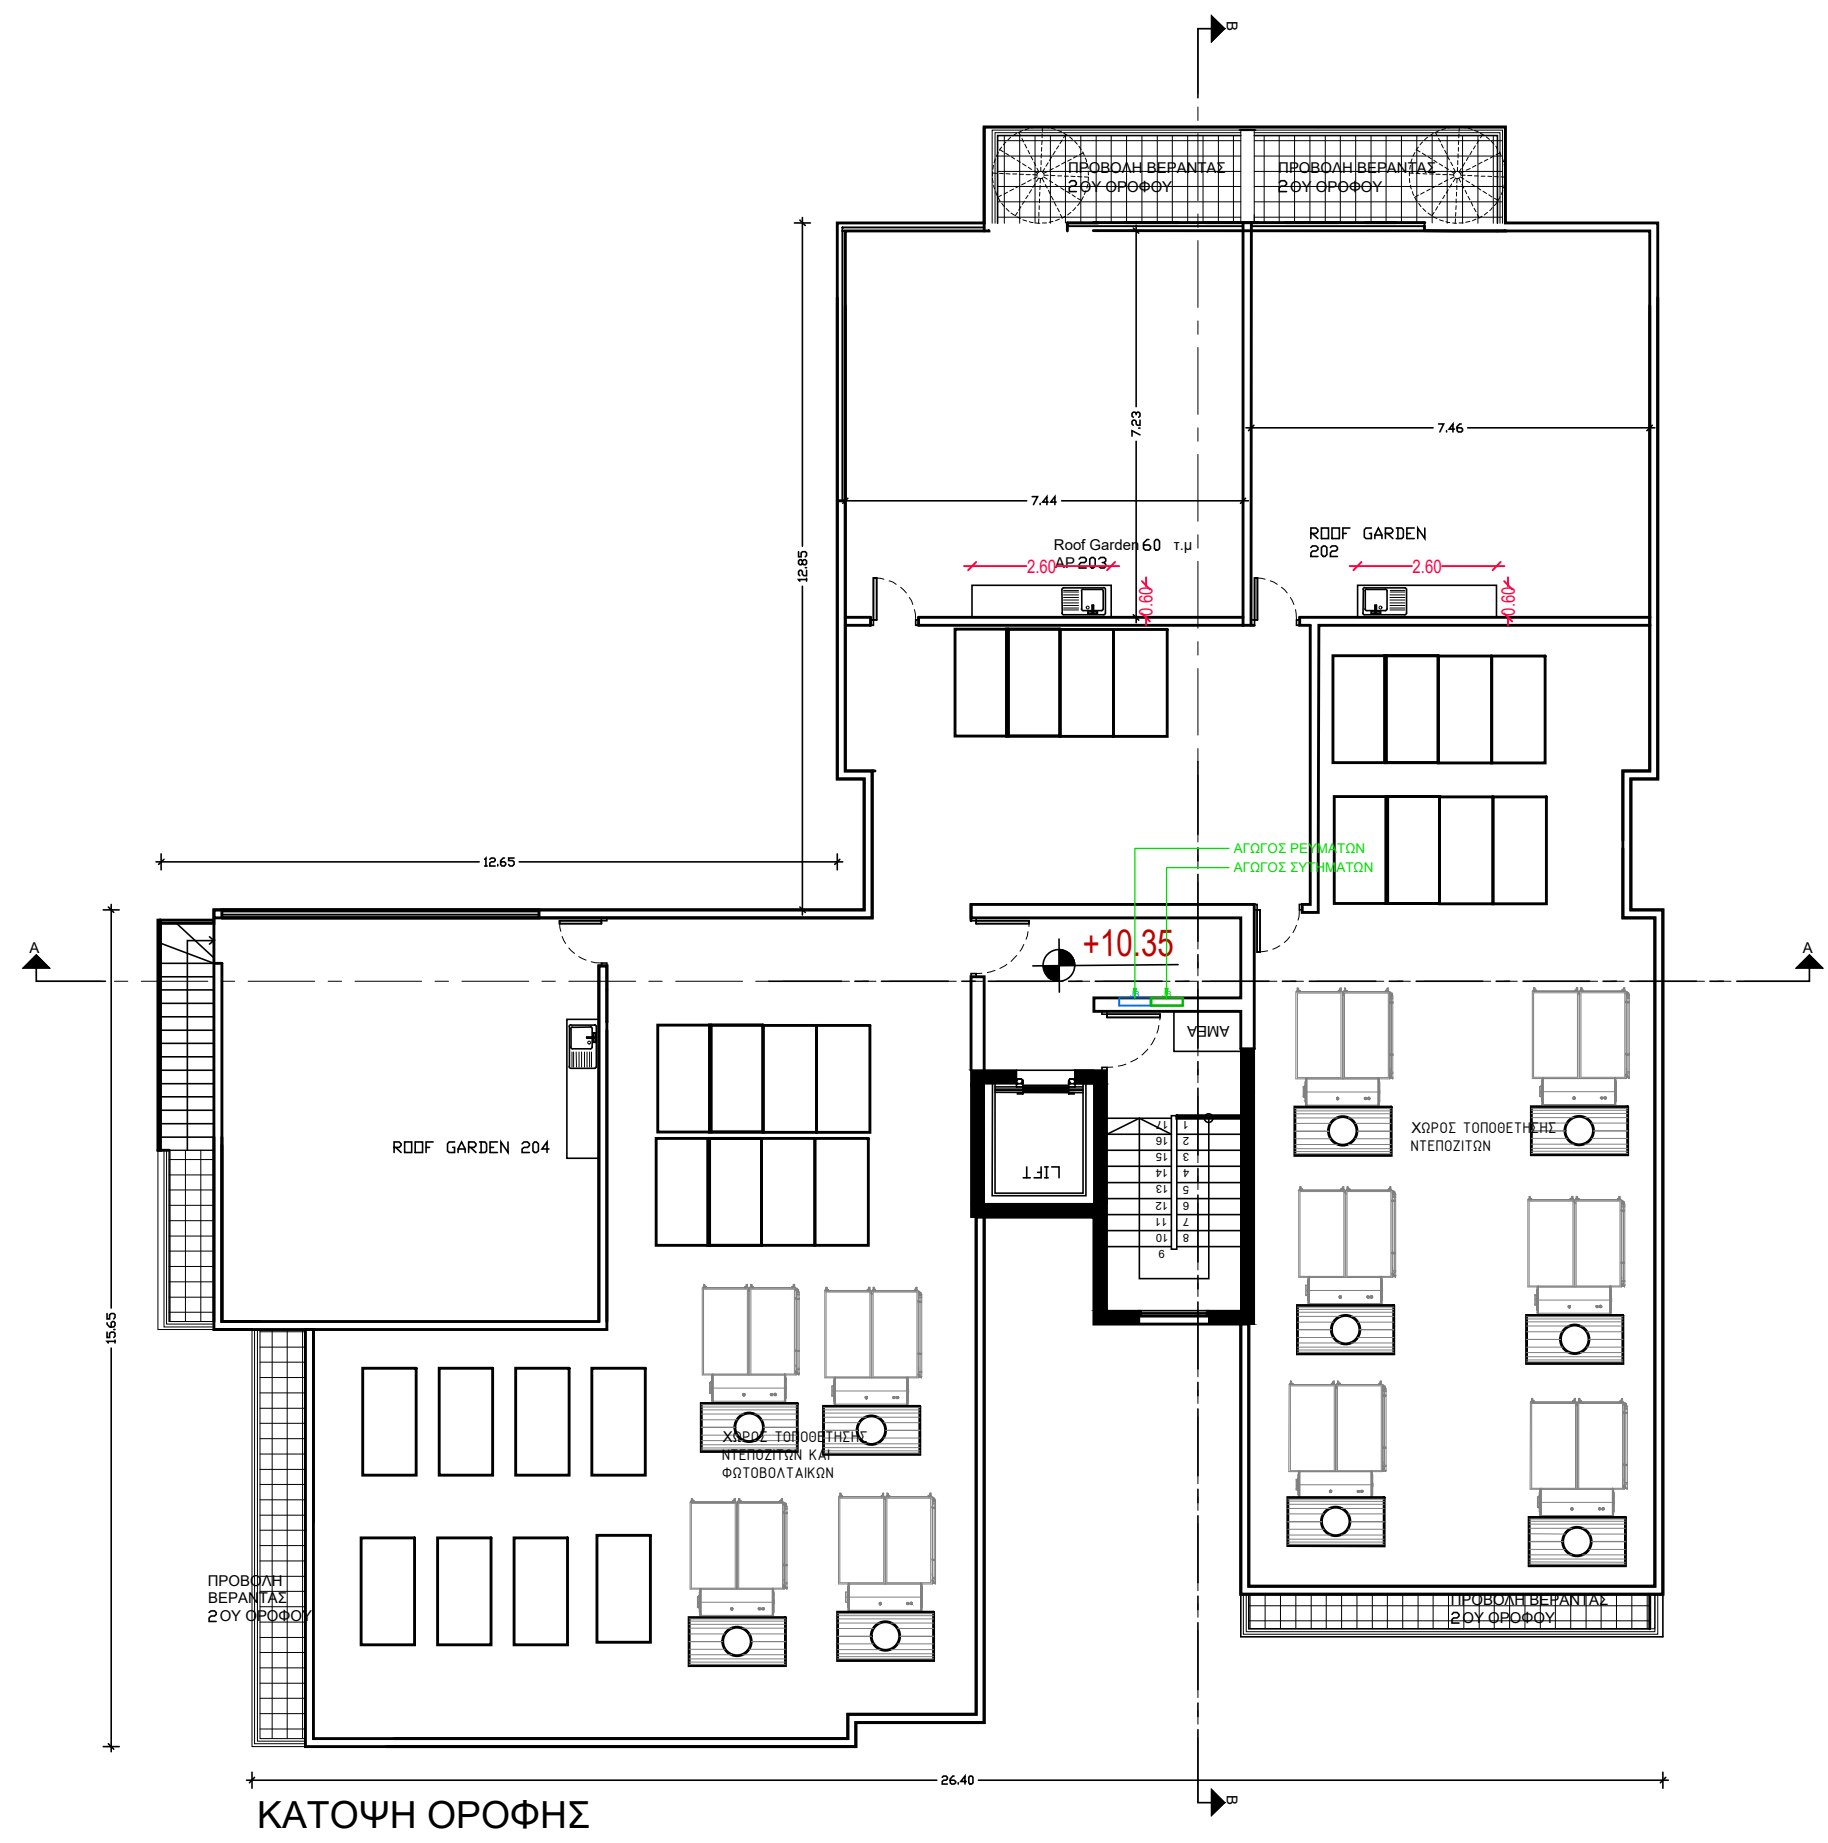

architect
Aphrodite Zachariou
 Email: aphrodite.zachariou@mail.com
 Tel: 99920624
 ETEK Reg.No: A169163

Project / Έργο :
 19 ΚΑΤΟΙΚΙΕΣ & 5 ΠΟΛΥΚΑΤΟΙΚΙΕΣ
 TEM .1024

Location / Τοποθεσία:
 ΚΟΛΟΣΣΙ

Owners - Ιδιοκτήτες:
 Κ.ΚΟΚΟΤΣΙΣ CONSTRUCTORS
 & DEVELOPERS

Architects - Engineers
Aphrodite Zachariou
 Bsc & Msc Architect Engineer
 Etek Reg. No. 169163

Designed by :
 AZ


Project No:
 Αρ. Έργου:
 1. Αναθεωρήσεις

Date - Ημερομηνία :
 01
 2023



Sheet Title / Τίτλος Σχεδίου :
 ΟΡΟΦΗ

Scale - Κλίμακα :
 Sheet No: Αρ. Φύλλο Σχεδίου: Αρ. ΒΕ-04

BLOCK E

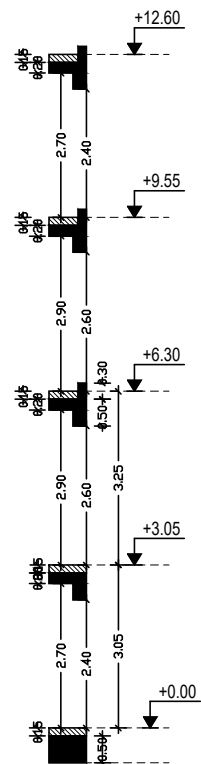

ΠΡΟΣΟΦΗ

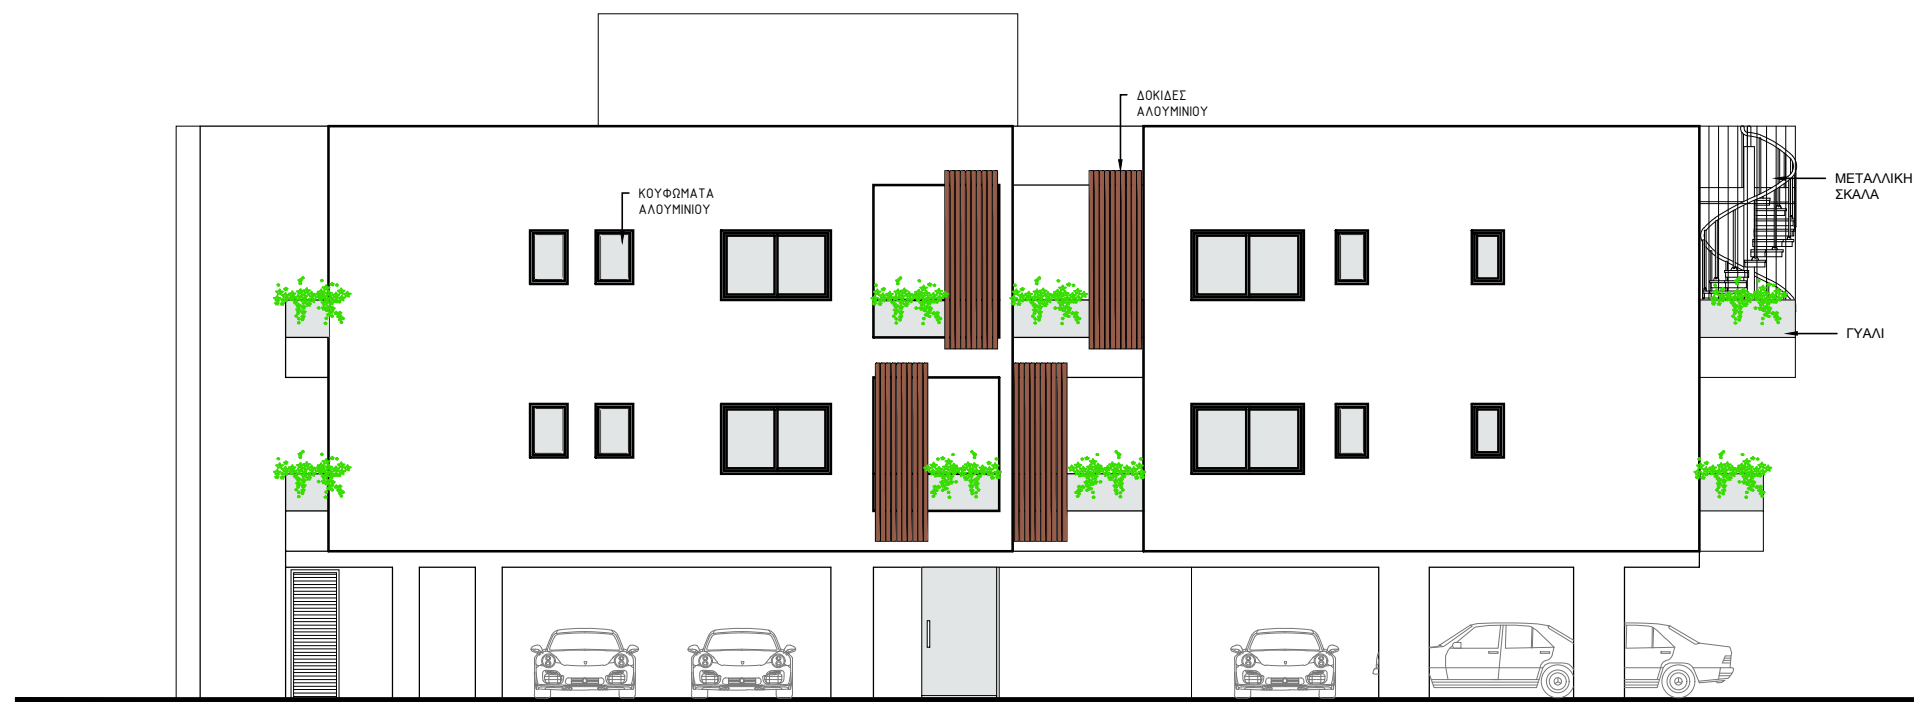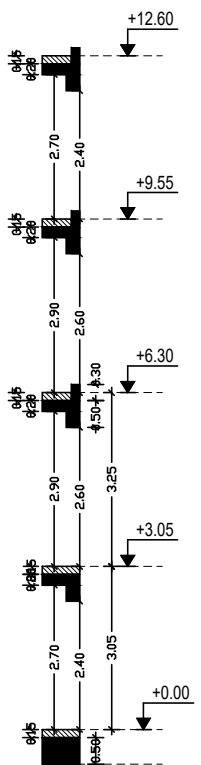

ΔΕΞΙΑ ΟΨΗ

architect
Afroditi Zachariou
 email: aphrodite.zachariou@mail.com
 Tel: 99920624
 ETEK Reg.No: A169163

Project / Έργο :
 19 ΚΑΤΟΙΚΙΕΣ & 5 ΠΟΛΥΚΑΤΟΙΚΙΕΣ
 TEM .1024

Location / Τοποθεσία:
 ΚΟΛΟΣΣΙ

Owners - Ιδιοκτήτες:
 Κ.ΚΟΚΟΤΣΙΣ CONSTRUCTORS
 & DEVELOPERS

Architects - Engineers
Afroditi Zachariou
 Bsc & Msc Architect Engineer
 Etek Reg. No. 169163

Designed by :
 AZ



Project No:
 Αρ. Έργου:
 1. Αναθεωρήσεις

Date - Ημερομ. :
 01
 2023



Sheet Title / Τίτλος Σχεδίου :
 ΟΨΕΙΣ

Scale - Κλίμακα :
 Sheet No: Αριθμός Σχεδίου : Αρ. BE-05

BLOCK E

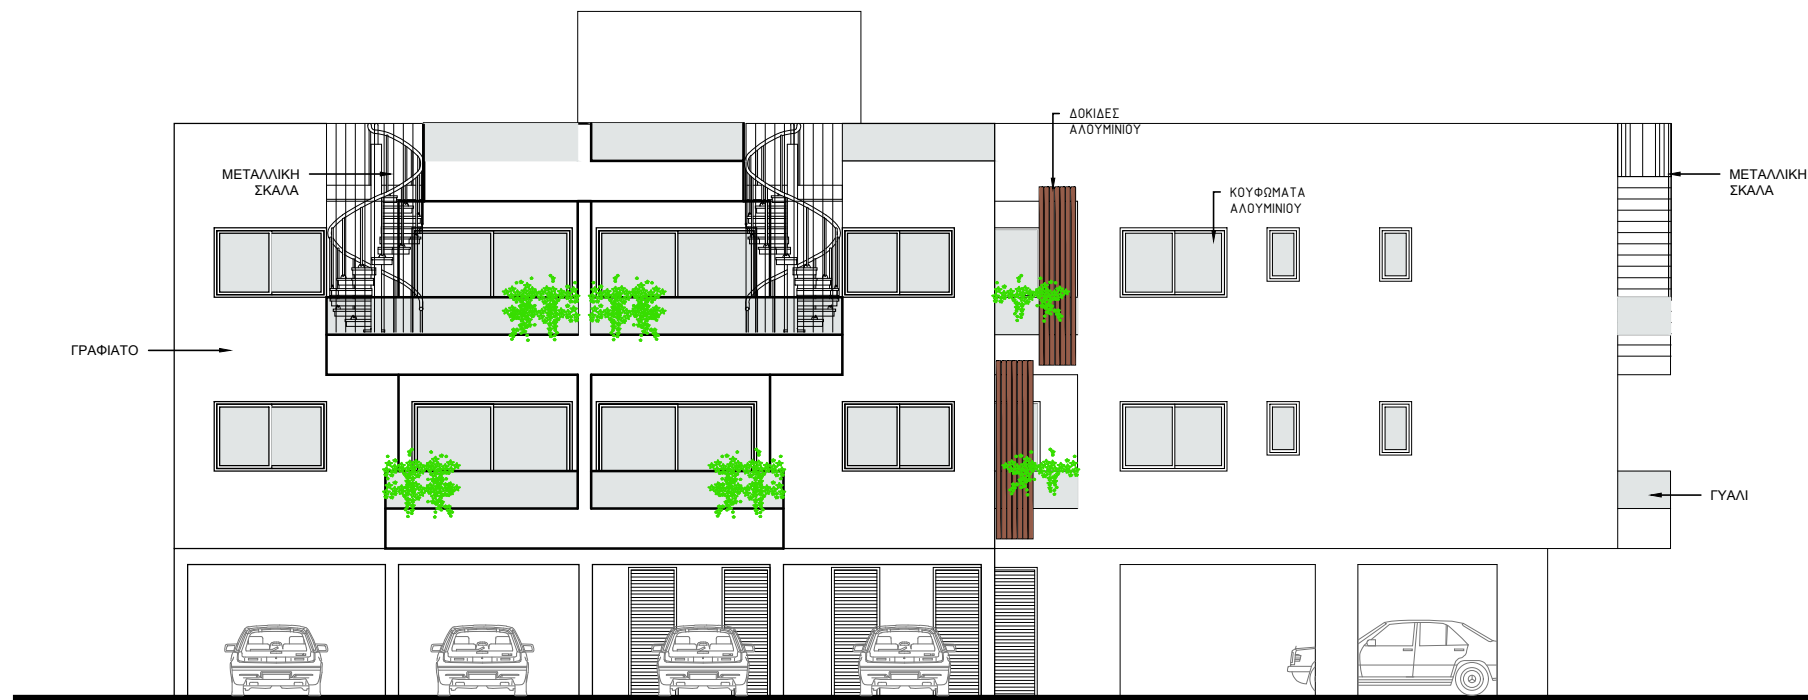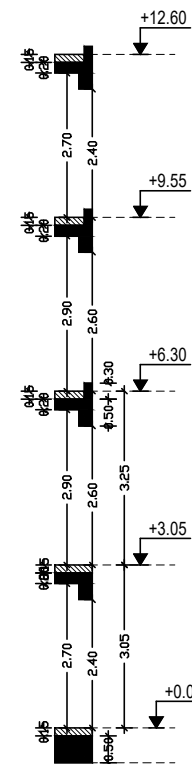

ΠΙΣΩ ΟΨΗ

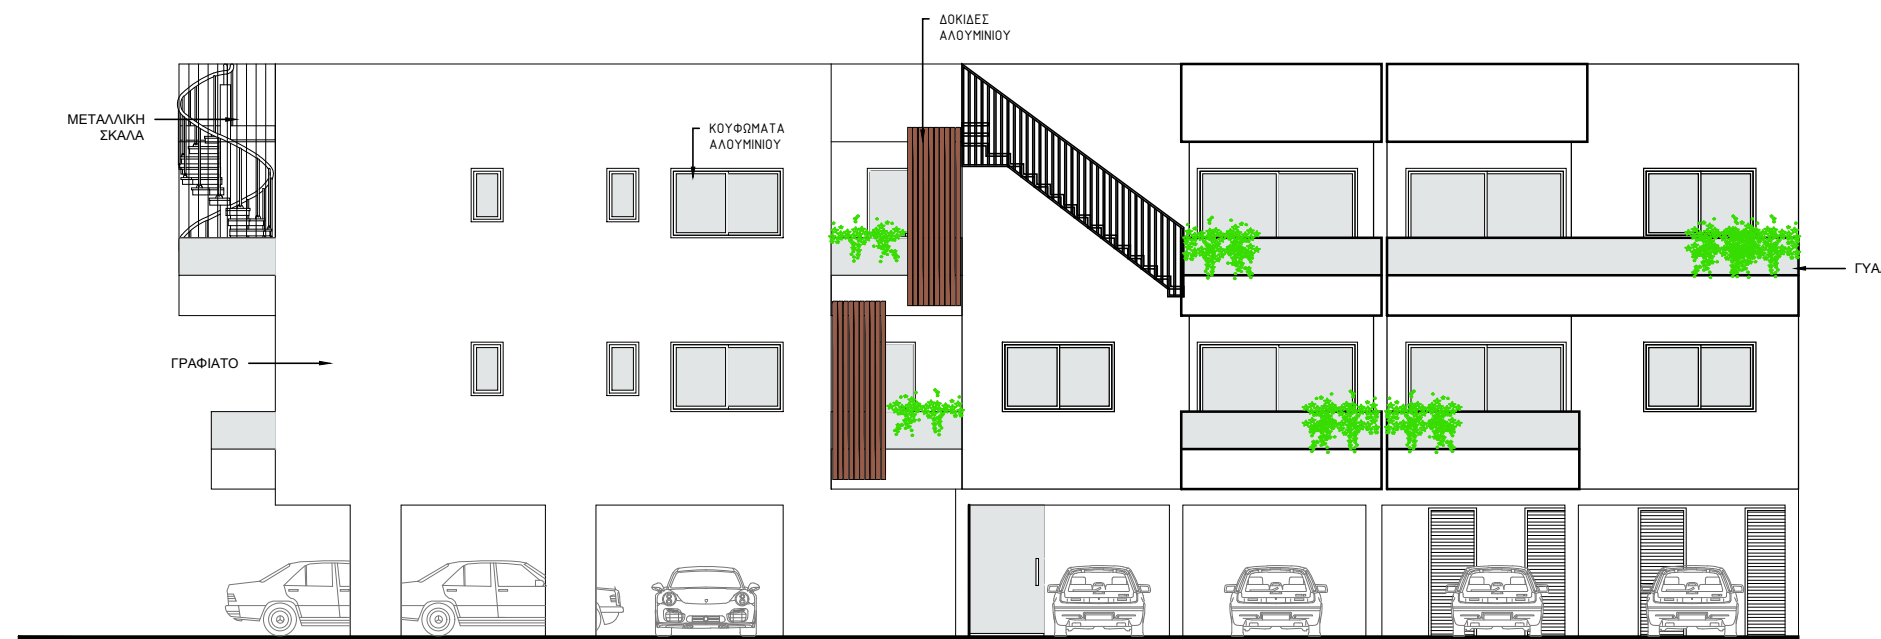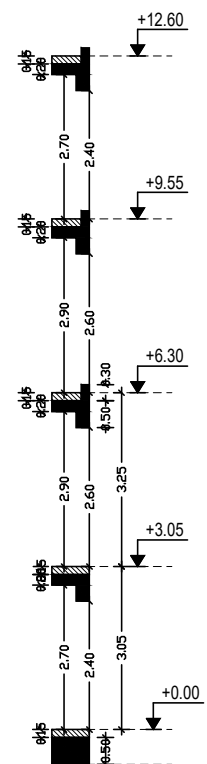

ΑΡΙΣΤΕΡΗ ΟΨΗ

architect
afroditi Zachariou
 Email: aphrodite.zachariou@mail.com
 Tel: 99920624
 ETEK Reg.No: A169163

Project / Έργο :
 19 ΚΑΤΟΙΚΙΕΣ & 5 ΠΟΛΥΚΑΤΟΙΚΙΕΣ
 TEM .1024

Location / Τοποθεσία:
 ΚΟΛΟΣΣΙ

Owners - Ιδιοκτήτες:
 Κ.ΚΟΚΟΤΣΙΣ CONSTRUCTORS
 & DEVELOPERS

afroditi Zachariou
 Bsc & Msc Architect Engineer
 Etek Reg. No. 169163

Architects - Engineers

Designed by: A.Z

Project No:
 Αρ. Έργου:
 1. Αναθεωρήσεις



Date - Ημερομηνία:
 01
 2023

Sheet Title / Τίτλος Σχεδίου:
 ΟΨΕΙΣ



Scale - Κλίμακα:

Sheet No:
 Αριθμός Σχεδίου:
 Αρ. BE-06

BLOCK E

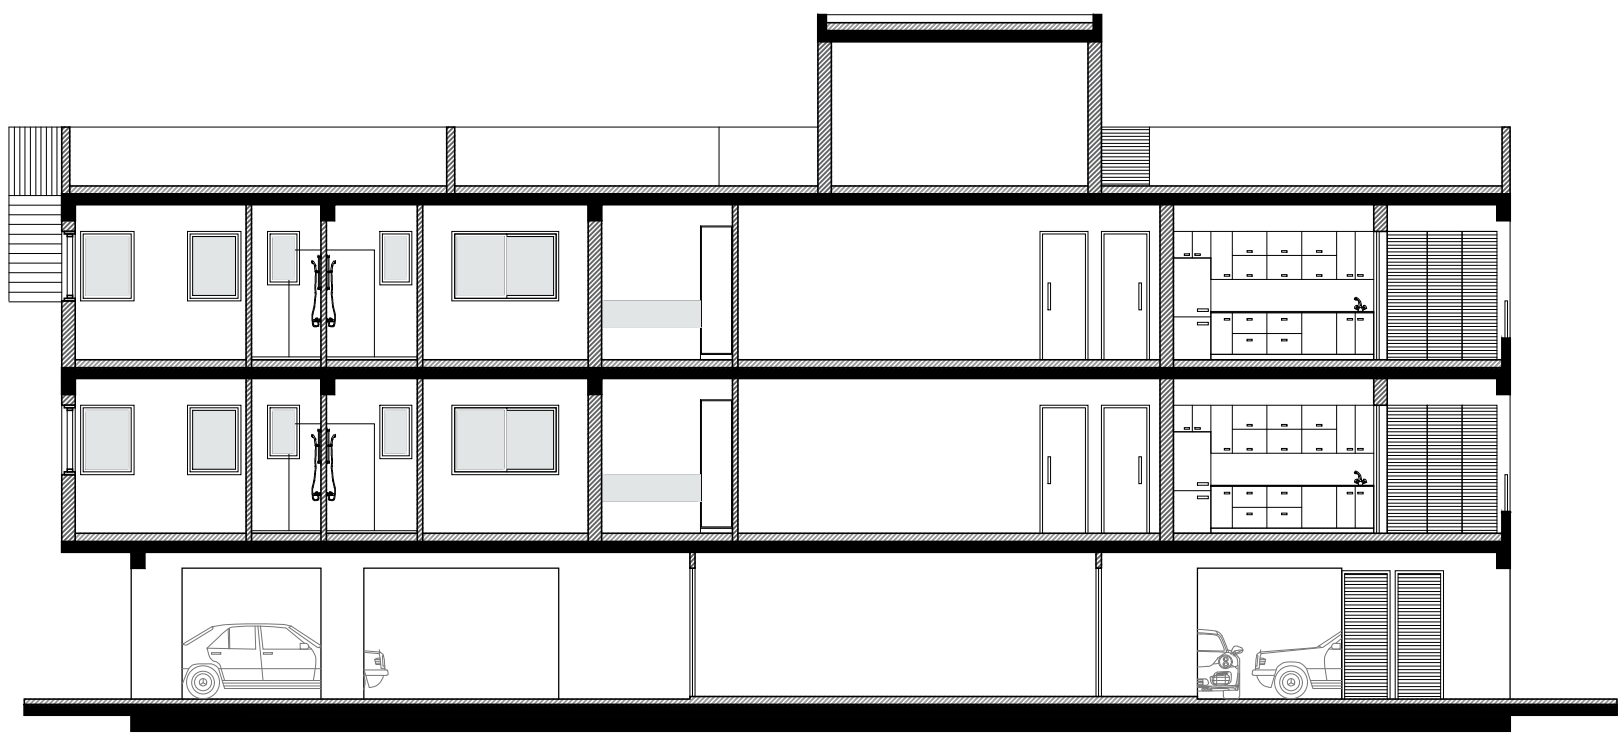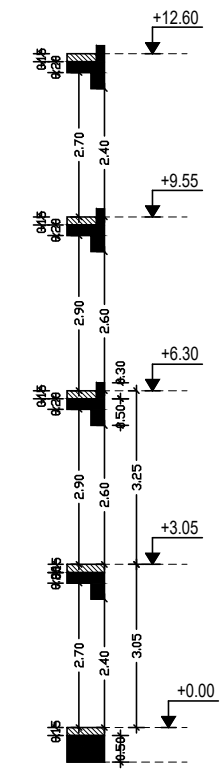

TOMH A-A

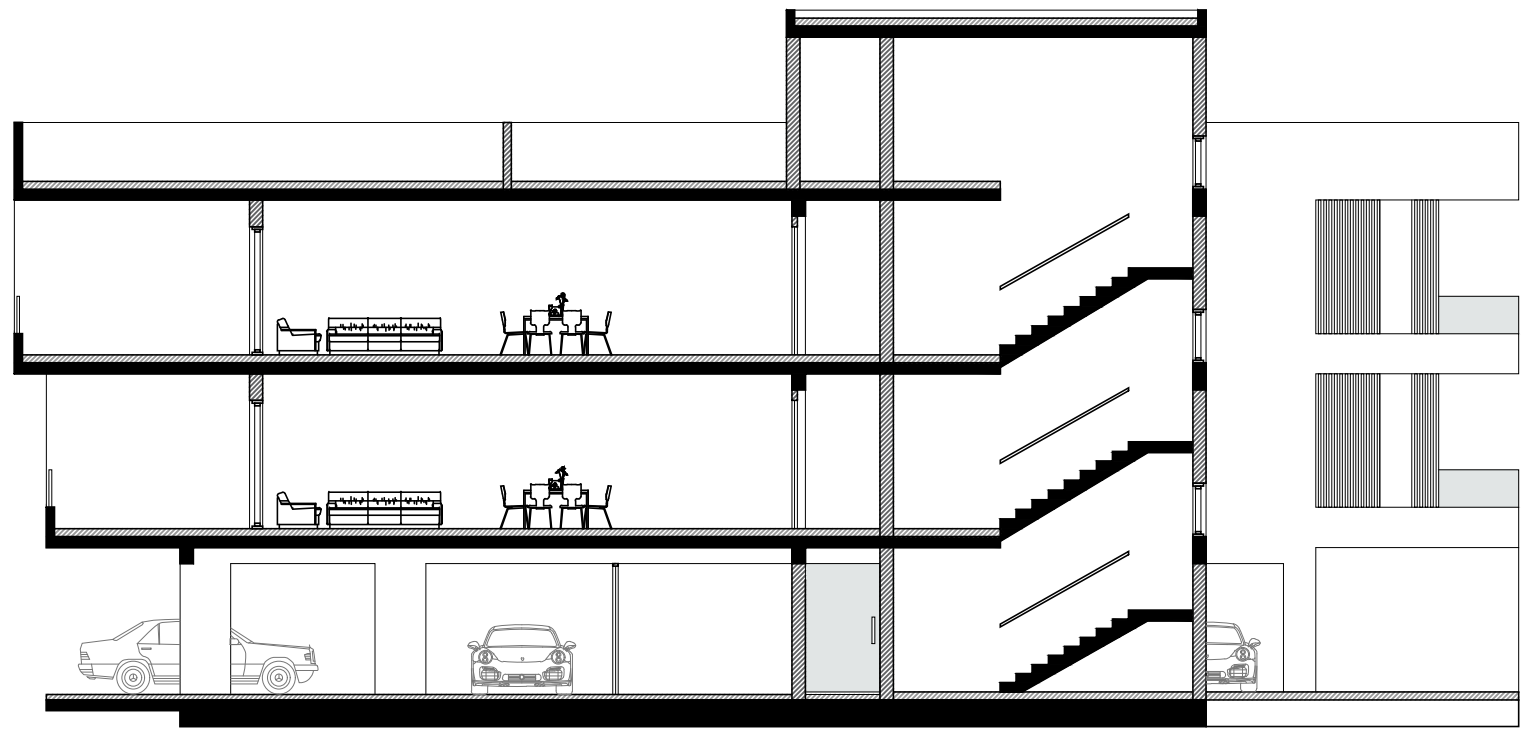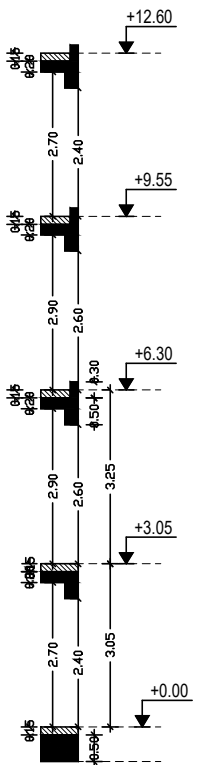

TOMH B-B

architect Aphrodite Zachariou email: aphrodite.zachariou@mail.com Tel: 99920624 Etek Reg.No: A169163	
Project / Έργο : 19 ΚΑΤΟΙΚΙΕΣ & 5 ΠΟΛΥΚΑΤΟΙΚΙΕΣ TEM .1024	
Location / Τοποθεσία: ΚΟΛΟΣΣΙ	
Owners - Ιδιοκτήτες: Κ.ΚΟΚΟΤΣΙΣ CONSTRUCTORS & DEVELOPERS	
Architects - Engineers Aphrodite Zachariou Bsc & Msc Architect Engineer Etek Reg. No. 169163	
Designed by : A.Z.	
Project No: Αρ. Έργου: 1. Αναθεωρήσεις	
Date - Ημερομηνία : 01 2023	
Sheet Title / Τίτλος Σχεδίου : ΤΟΜΕΣ	
Scale - Κλίμακα : Sheet No: Αριθμός Σχεδίου : Αρ. ΒΕ-07	