

BLOCK-B



**afroditiZachariou**  
 e-mail:  
 aphrodite.zachariou@mail.com  
 Tel: 99920624  
 ETEK Reg.No A169163

**Όικοδομή - Τοποθεσία:**  
 3 ΠΟΛΥΚΑΤΟΙΚΙΕΣ  
 Φ/ΣΧ:58/06 ΤΕΜΑΧΙΟ 805  
 ΚΟΛΟΣΣΙ

**Τίτλος Σχεδίου :**  
 ΚΑΤΟΨΗ ΙΣΟΓΕΙΟΥ

**Design by :**  
 ΑΦΡΟΔΙΤΗ ΖΑΧΑΡΙΟΥ

**Υπογραφή Μελετητή/Αρχιτέκτονα**

**Αιτητής/ες:**  
 Κ.ΚΟΚΟΤΣΙΣ CONSTRUCTORS  
 & DEVELOPERS LTD

**Αρ. Έργου:**  
 ...

**Κλίμακα:**  
 1:100

**Ημερομ. :**  
 02  
 2023

**Αριθμός Σχεδίου :**  
 BB-A1



**Afroditi Zachariou**

e-mail:  
aphrodite.zachariou@mail.com  
Tel: 99920624

ETEK Reg.No A169163

Οικοδομή - Τοποθεσία:

3 ΠΟΛΥΚΑΤΟΙΚΙΕΣ  
Φ/ΣΧ:58/06 ΤΕΜΑΧΙΟ 805  
ΚΟΛΟΣΣΙ

Τίτλος Σχεδίου :

ΚΑΤΟΨΗ 1ΟΥ  
ΟΡΟΦΟΥ

Design by :

ΑΦΡΟΔΙΤΗ ΖΑΧΑΡΙΟΥ

Υπογραφή Μελετητή/Αρχιτέκτονα

Αιτητής/ες:

Κ.ΚΟΚΟΤΣΙΣ CONSTRUCTORS  
& DEVELOPERS LTD

Αρ. Έργου:

...

Κλίμακα:

1:100

Ημερομ. :

02  
2023

Αριθμός  
Σχεδίου :

BB-A2





**Afroditi Zachariou**

e-mail:  
aphrodite.zachariou@mail.com  
Tel: 99920624

ETEK Reg.No A169163

Οικοδομή - Τοποθεσία:

3 ΠΟΛΥΚΑΤΟΙΚΙΕΣ  
Φ/ΣΧ:58/06 ΤΕΜΑΧΙΟ 805  
ΚΟΛΟΣΣΙ

Τίτλος Σχεδίου :  
ΚΑΤΟΨΗ 2ΟΥ  
ΟΡΟΦΟΥ

Design by :  
ΑΦΡΟΔΙΤΗ ΖΑΧΑΡΙΟΥ

Υπογραφή Μελετητή/Αρχιτέκτονα

Αιτητής/ες:

Κ.ΚΟΚΟΤΣΙΣ CONSTRUCTORS  
& DEVELOPERS LTD

Αρ. Έργου:

...

Κλίμακα:


1:100

Ημερομ. :

02  
2023

Αριθμός  
Σχεδίου :

BB-A2

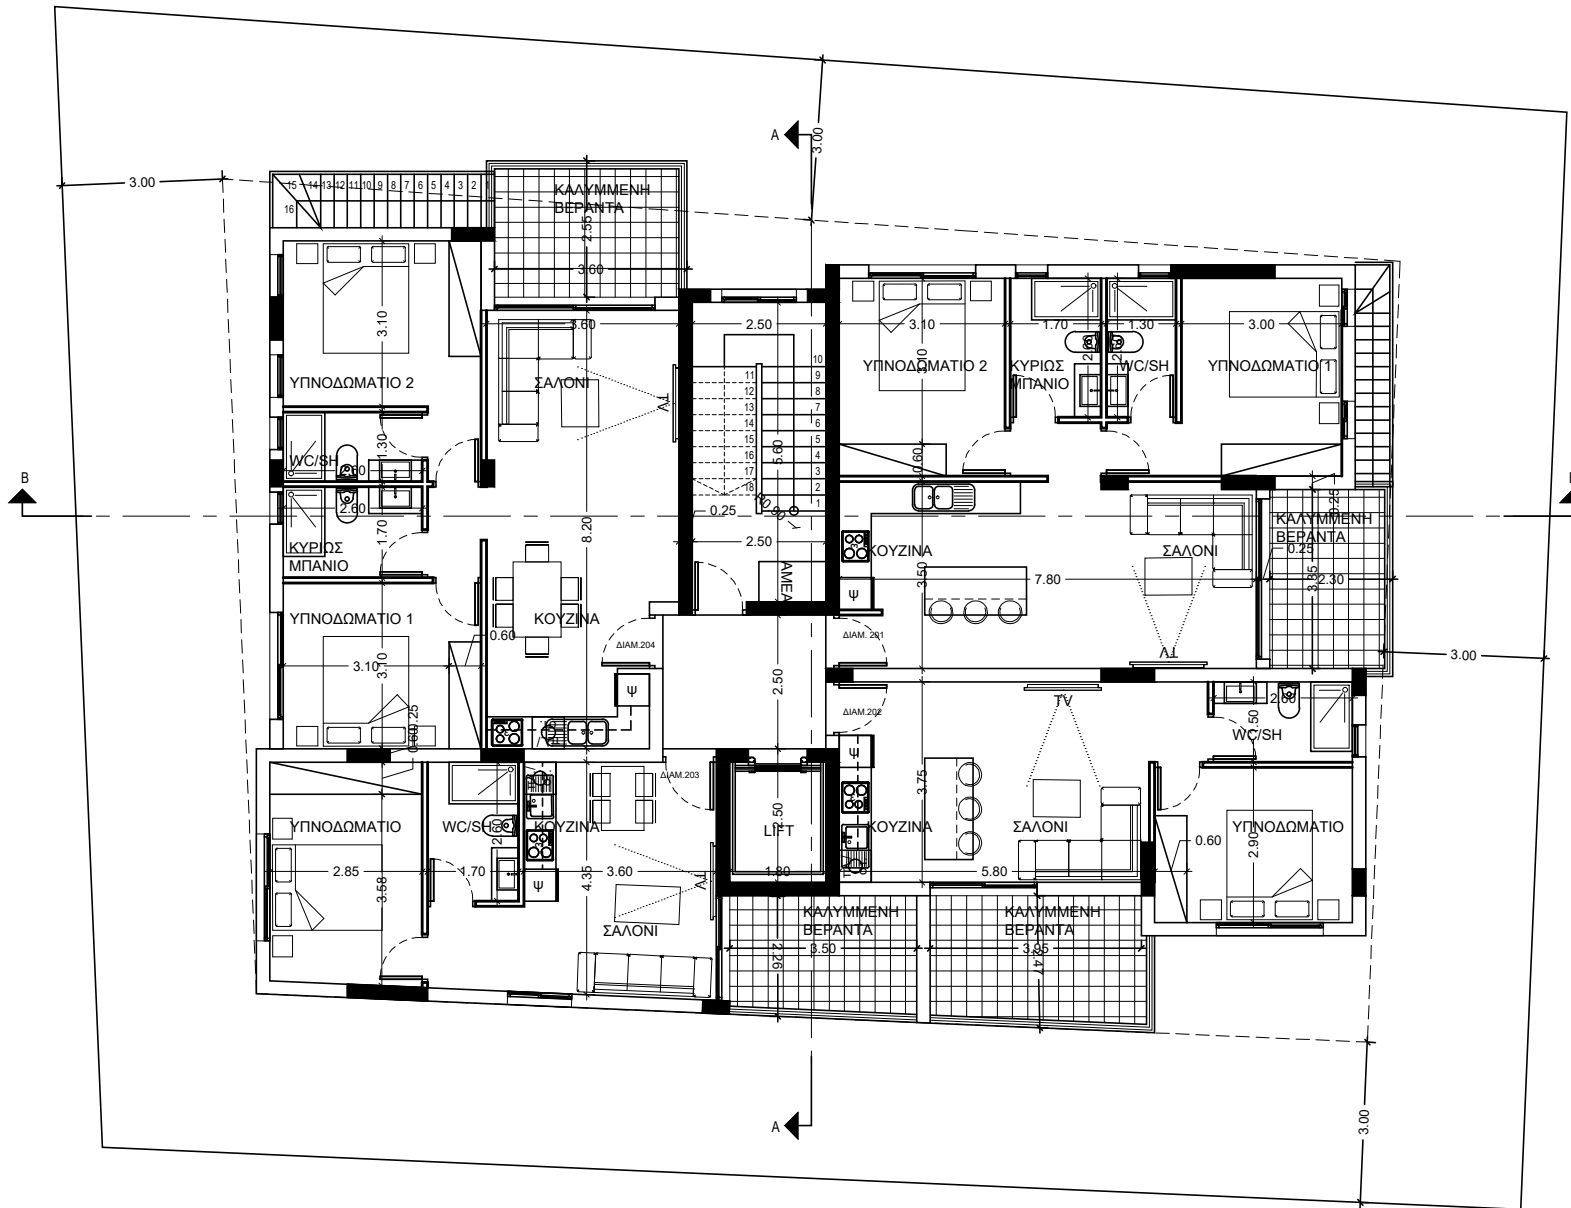



**Afroditi Zachariou**

e-mail:  
aphrodite.zachariou@mail.com  
Tel: 99920624

ΕΤΕΚ Reg.No A169163

Όικοδομή - Τοποθεσία:

3 ΠΟΛΥΚΑΤΟΙΚΙΕΣ  
Φ/ΣΧ:58/06 ΤΕΜΑΧΙΟ 805  
ΚΟΛΟΣΣΙ

Τίτλος Σχεδίου :

ΚΑΤΟΨΗ ΟΡΟΦΗΣ

Design by :

ΑΦΡΟΔΙΤΗ ΖΑΧΑΡΙΟΥ

Υπογραφή Μελετητή/Αρχιτέκτονα

Αιτητής/ες:

Κ.ΚΟΚΟΤΣΙΣ CONSTRUCTORS  
& DEVELOPERS LTD

Αρ. Έργου:

...

Κλίμακα:


1:100


Ημερομ. :

02  
2023


Αριθμός  
Σχεδίου :

BB-A3

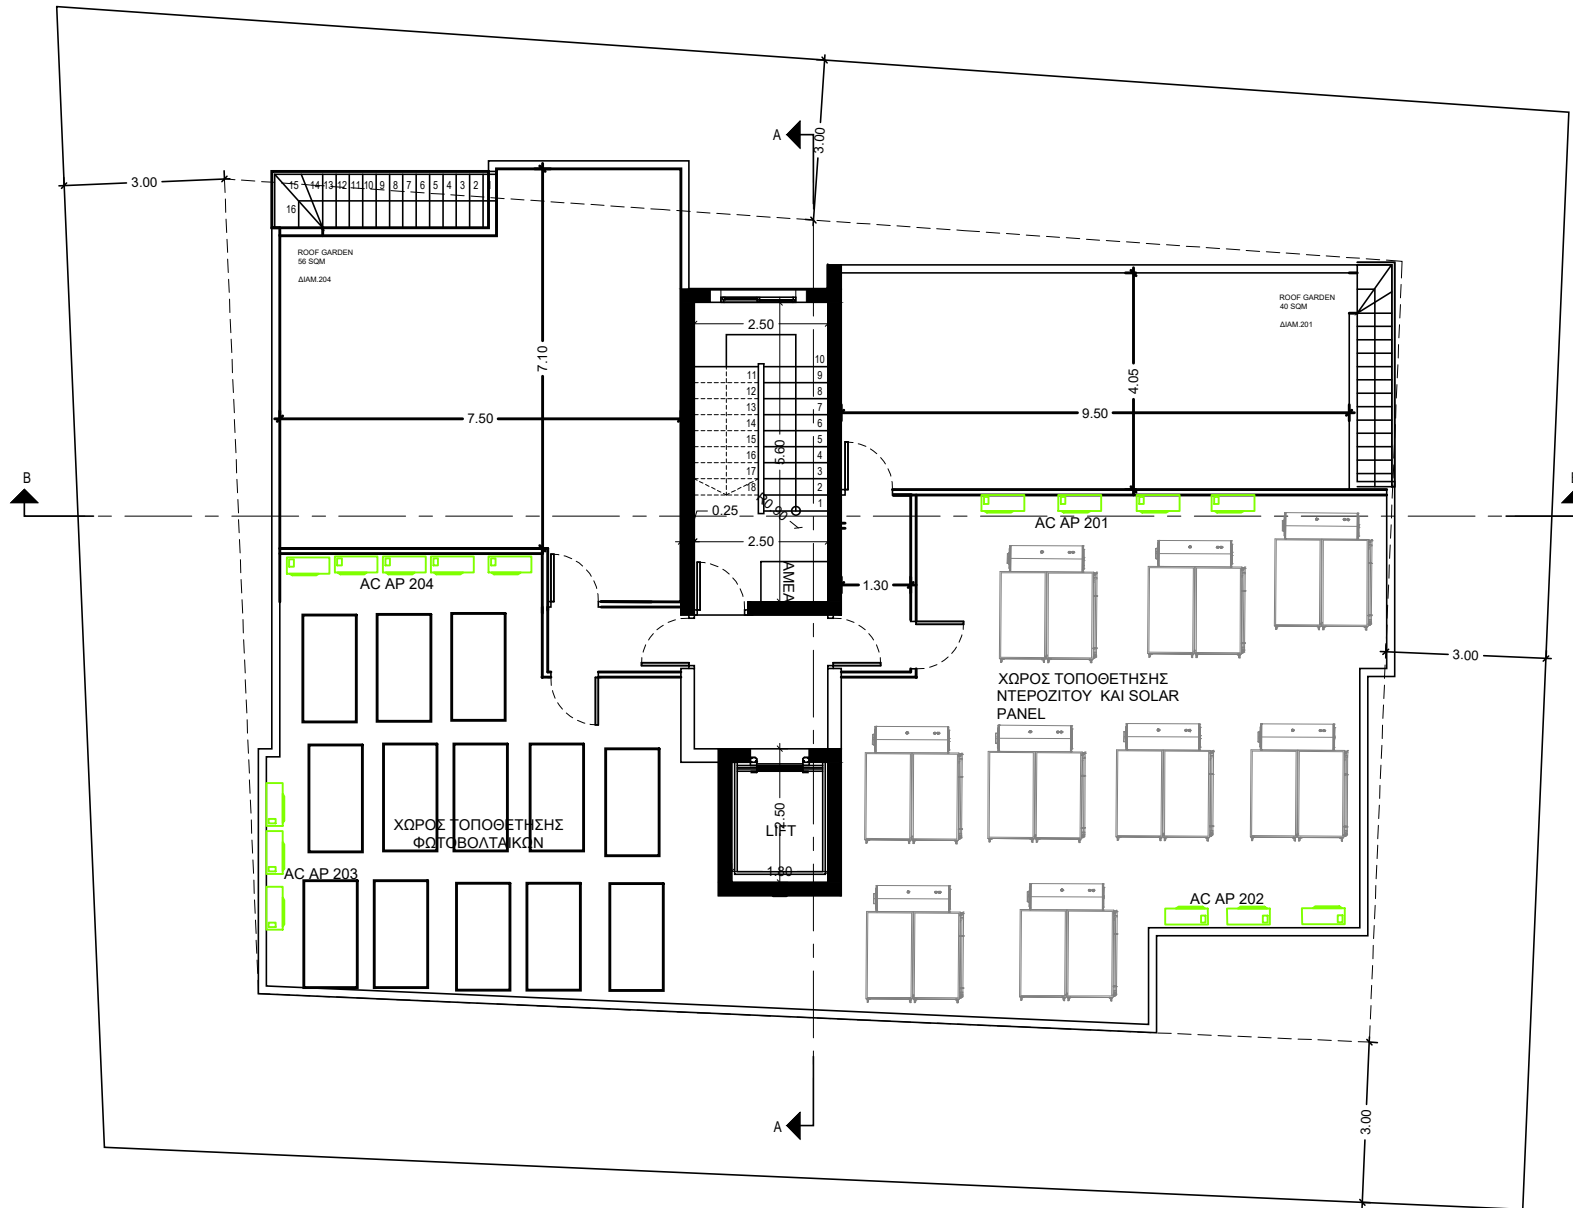


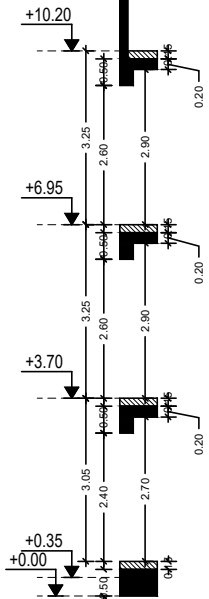

ΠΡΟΣΟΨΗ

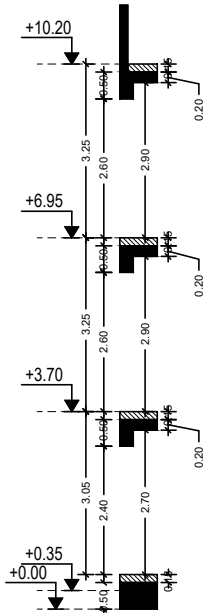

ΠΙΣΩ ΟΨΗ

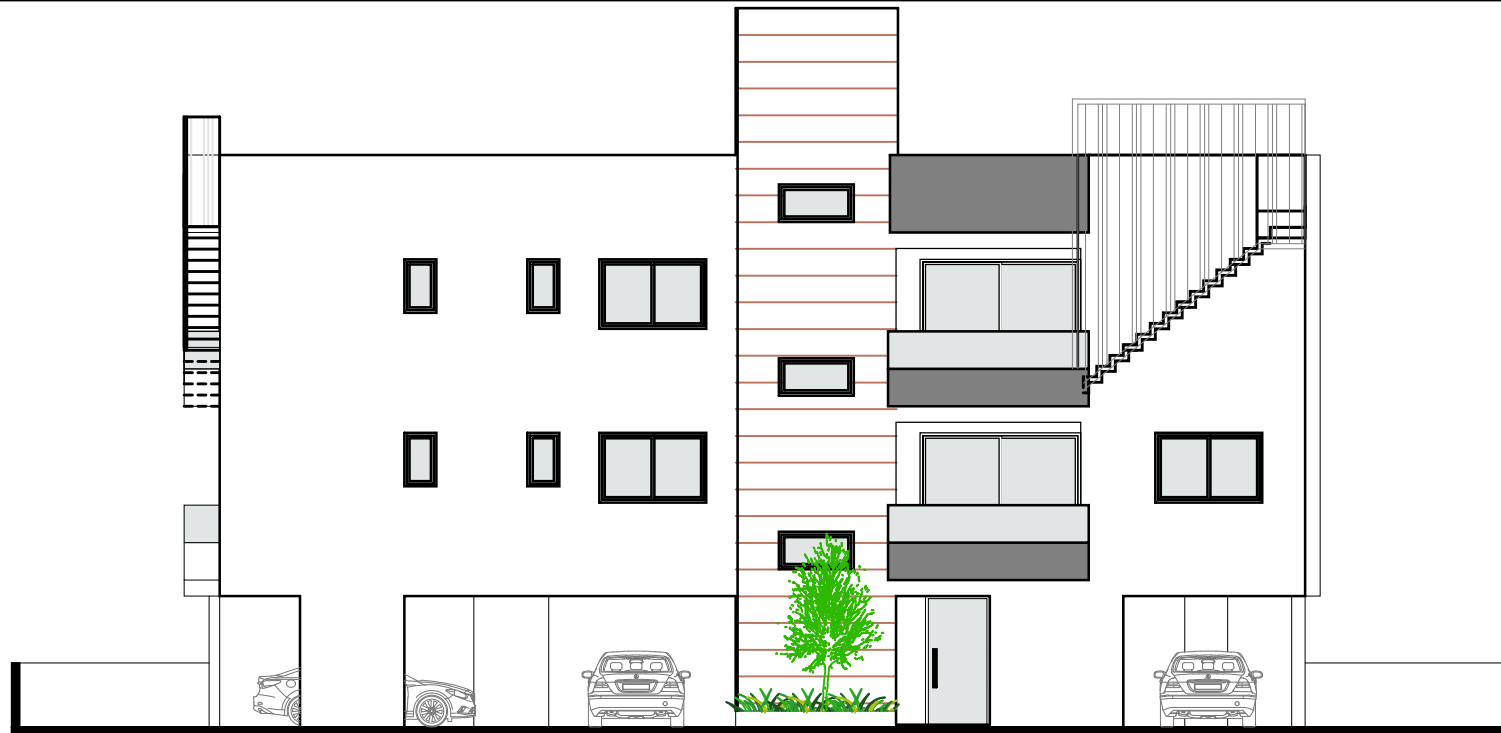

ΠΡΟΣΟΨΗ



ΠΙΣΩ ΟΨΗ



**Afroditi Zachariou**

e-mail:  
aphrodite.zachariou@mail.com  
Tel: 99920624

ETEK Reg.No A169163

Οικοδομή - Τοποθεσία:

3 ΠΟΛΥΚΑΤΟΙΚΙΕΣ  
Φ/ΣΧ:58/06 ΤΕΜΑΧΙΟ 805  
ΚΟΛΟΣΣΙ

Τίτλος Σχεδίου :

ΟΨΕΙΣ

Design by :

ΑΦΡΟΔΙΤΗ ΖΑΧΑΡΙΟΥ

Υπογραφή Μελετητή/Αρχιτέκτονα

Αιτητής/ες:

Κ.ΚΟΚΟΤΣΙΣ CONSTRUCTORS  
& DEVELOPERS LTD

Αρ. Έργου:

...

Κλίμακα:


1:100

Ημερομ. :



02  
2023

Αριθμός  
Σχεδίου :

BB-A4

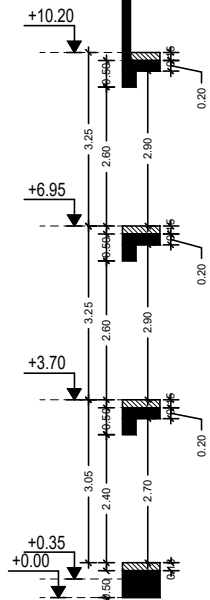

ΔΕΞΙΑ ΠΛΑΓΙΑ ΟΨΗ

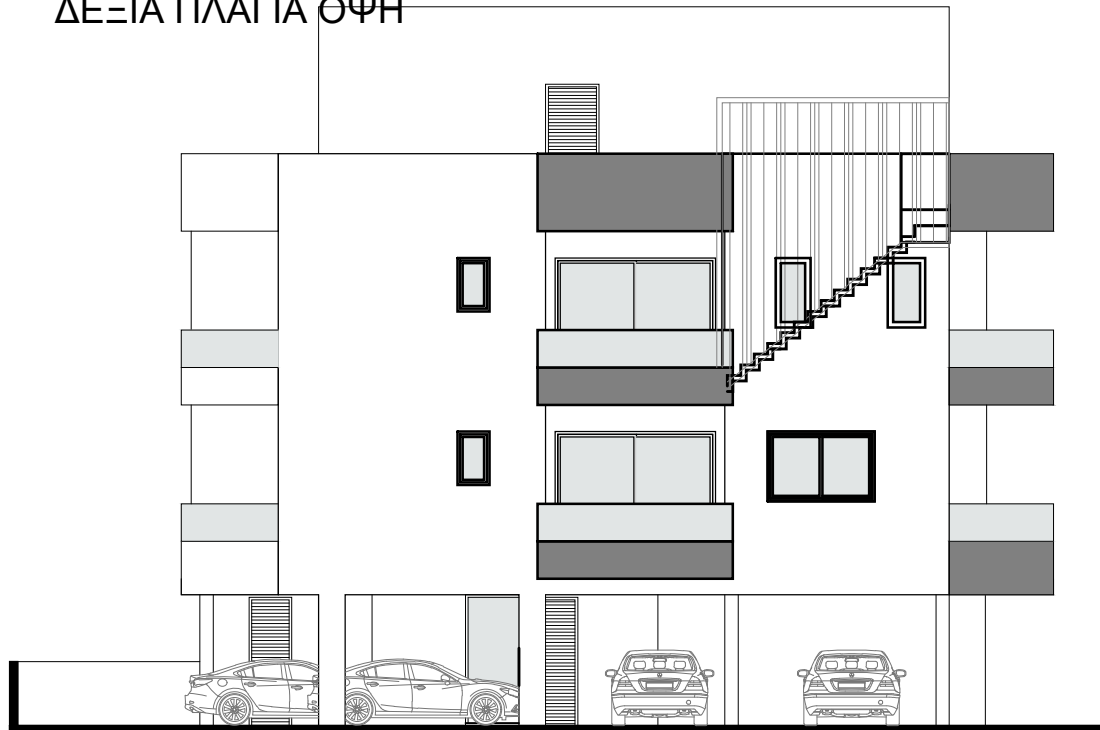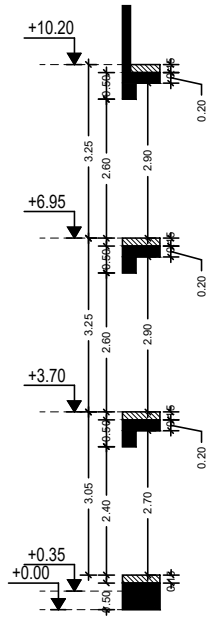

ΑΡΙΣΤΕΡΗ ΠΛΑΓΙΑ ΟΨΗ



**afroditiZachariou**

e-mail:  
aphrodite.zachariou@mail.com  
Tel: 99920624

ETEK Reg.No A169163

Οικοδομή - Τοποθεσία:

3 ΠΟΛΥΚΑΤΟΙΚΙΕΣ  
Φ/ΣΧ:58/06 ΤΕΜΑΧΙΟ 805  
ΚΟΛΟΣΣΙ

Τίτλος Σχεδίου :

ΟΨΕΙΣ

Design by :

ΑΦΡΟΔΙΤΗ ΖΑΧΑΡΙΟΥ

Υπογραφή Μελετητή/Αρχιτέκτονα

Αιτητής/ες:

Κ.ΚΟΚΟΤΣΙΣ CONSTRUCTORS  
& DEVELOPERS LTD

Αρ. Έργου:

...

Κλίμακα:

1:100

Ημερομ. :

02  
2023

Αριθμός  
Σχεδίου :

BB-A5



**Afroditi Zachariou**

e-mail:  
aphrodite.zachariou@mail.com  
Tel: 99920624

ΕΤΕΚ Reg.No A169163

Οικοδομή - Τοποθεσία:

3 ΠΟΛΥΚΑΤΟΙΚΙΕΣ  
Φ/ΣΧ:58/06 ΤΕΜΑΧΙΟ 805  
ΚΟΛΟΣΣΙ

Τίτλος Σχεδίου :

ΤΟΜΕΣ

Design by :

ΑΦΡΟΔΙΤΗ ΖΑΧΑΡΙΟΥ

Υπογραφή Μελετητή/Αρχιτέκτονα

Αιτητής/ες:

Κ.ΚΟΚΟΤΣΙΣ CONSTRUCTORS  
& DEVELOPERS LTD

Αρ. Έργου:

...

Κλίμακα:

1:100

Ημερομ. :


02  
2023

Αριθμός  
Σχεδίου :

BB-A6



TOMH B-B

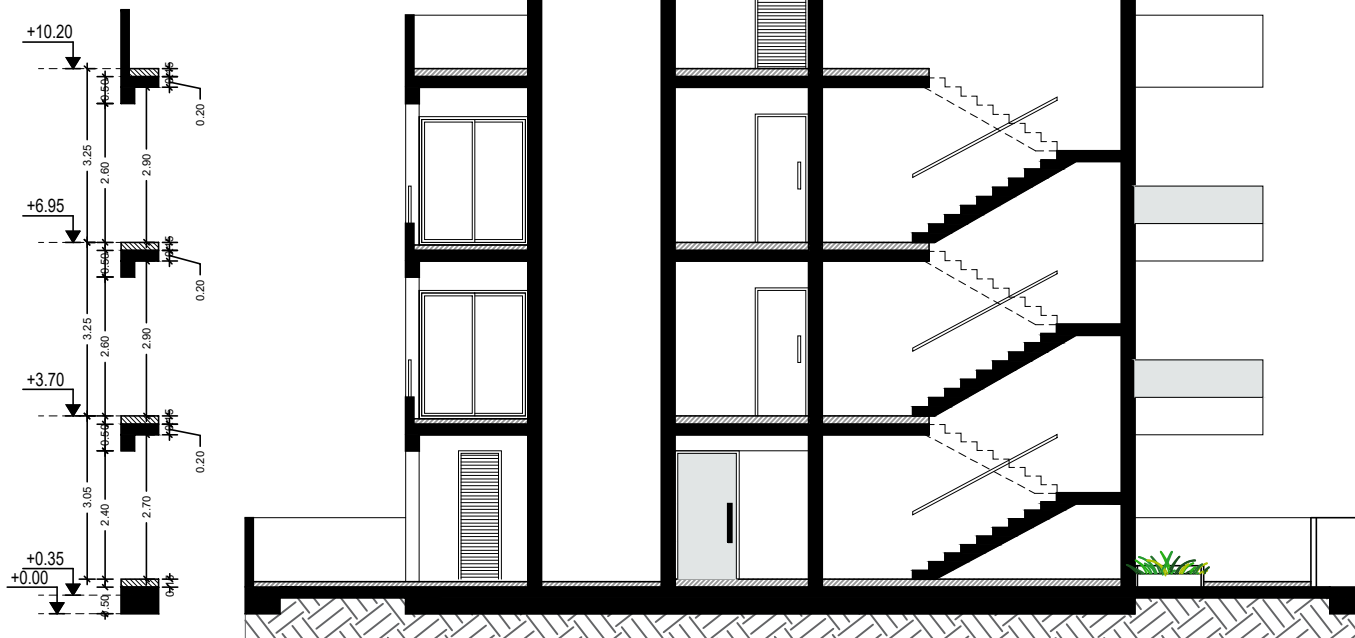

TOMH A-A